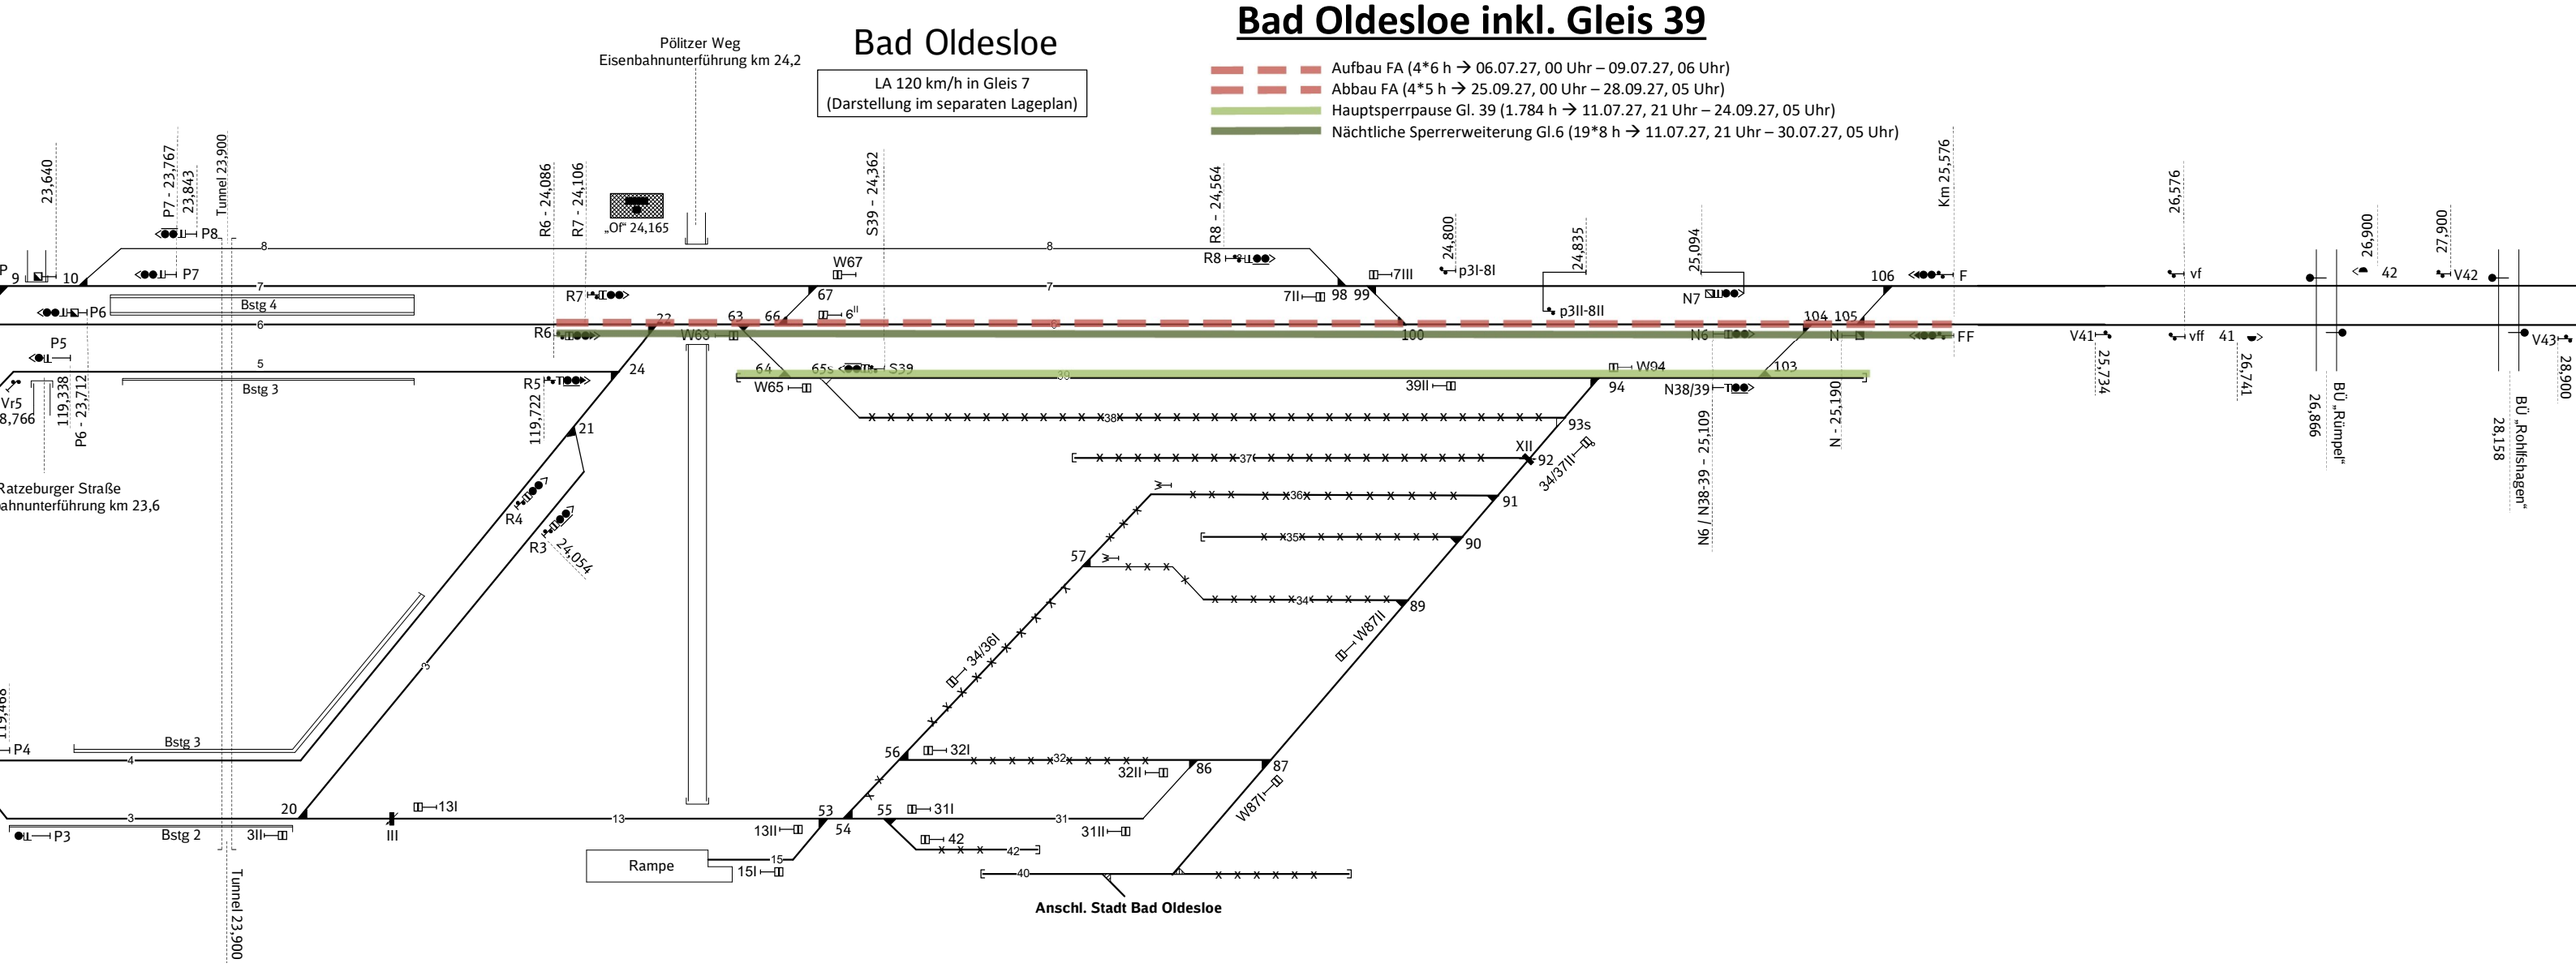Umbau Abstellgruppe Bf
Bad Oldesloe inkl. Gleis 39