
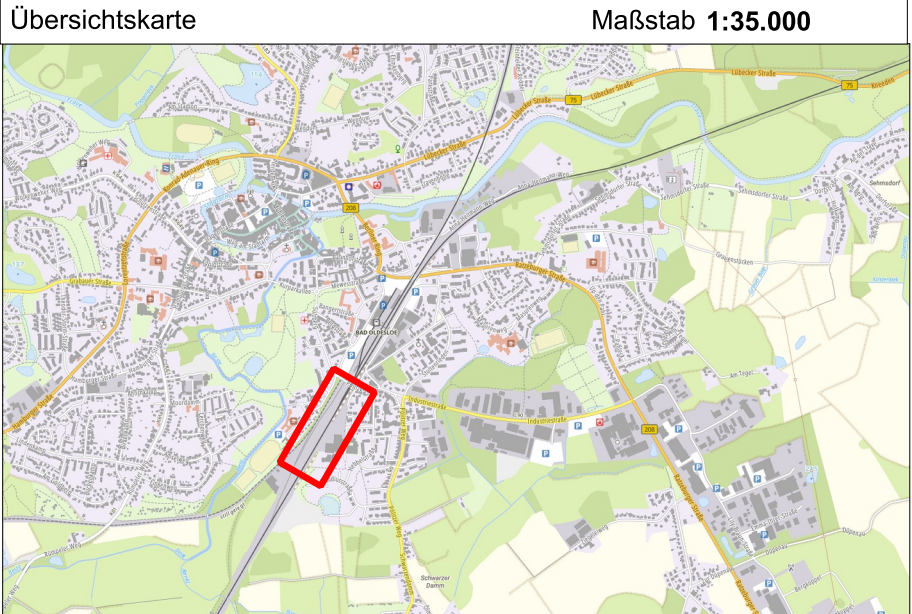


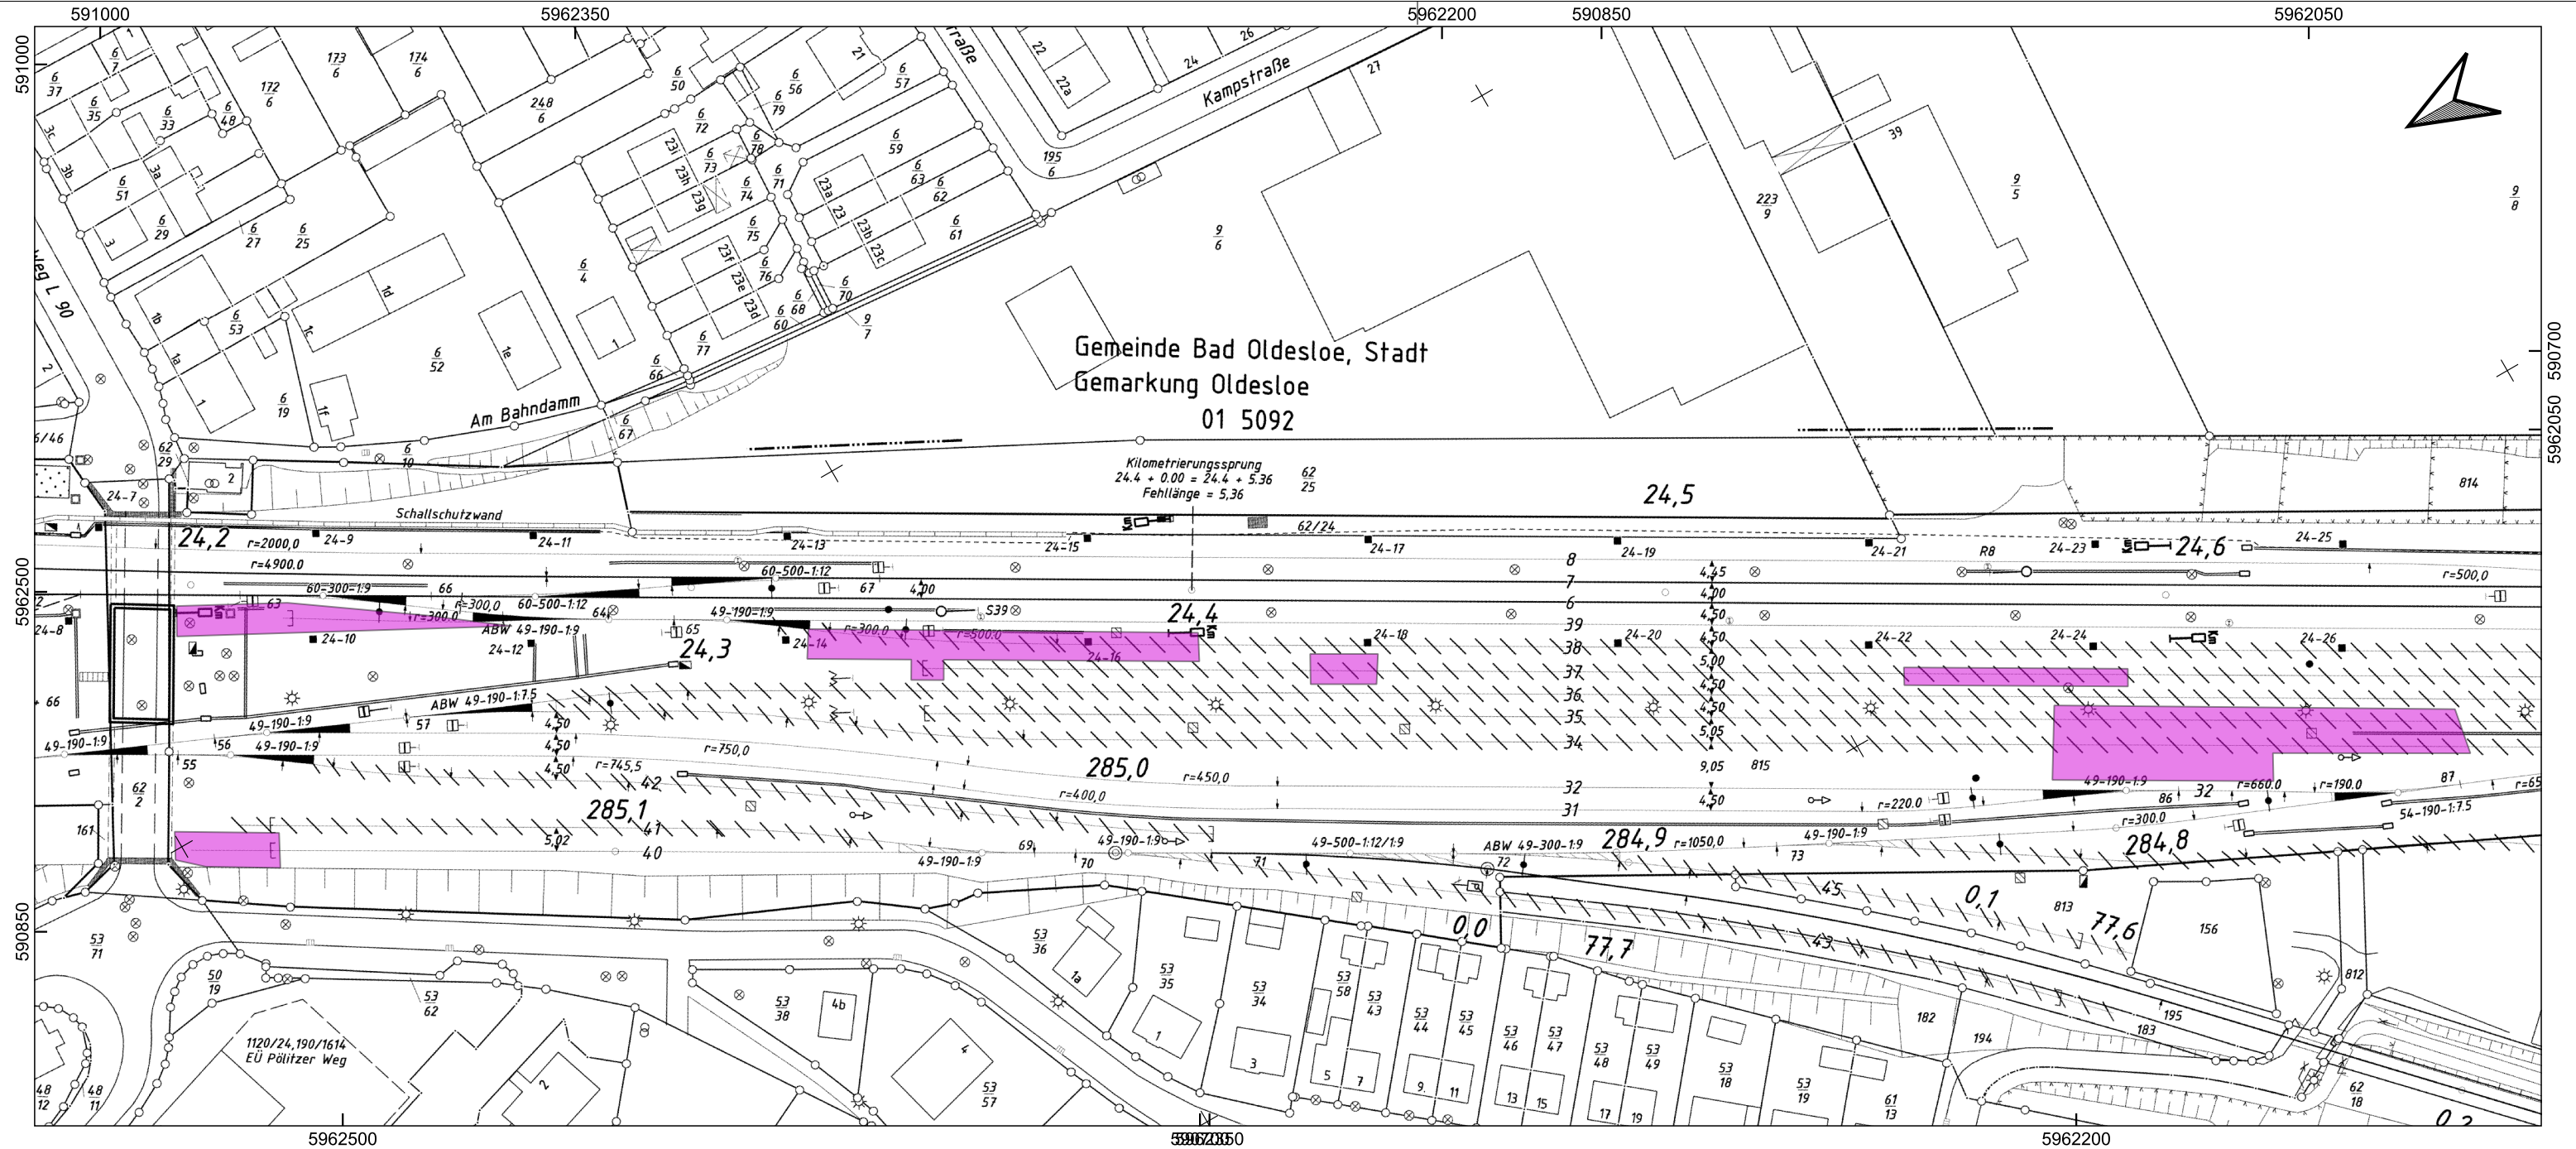

Geodätische Grundlagen:
EPSG 25832,
ETRS89 Zone 32, 6-stellig

Kartographische Grundlagen:
Hauptkarte: Ingenieurvermessung Lageplan (IVL);
Kampfmittelrisikoprüfung: gem. LBDB Dr. Carls GmbH
"1720_ScanMed_Abs_2a_Strecke_1720_km_90_760_137_2";
Übersichtskarte: OSM Standard; © OpenStreetMap

Legende

 Untersuchungsbereiche

IVL

Auftraggeber DB InfraGO AG 30173 Hannover		
Projekt Abstellgruppe Bad Oldesloe		
Benennung Übersichtsplan Untersuchungsbereich Abstellgruppe Bad Oldesloe		
Deutsche Bahn AG DB InfraGO AG Fachplanung und Beratung Kampfmittel V.IIG 422 Rundestraße 11 30161 Hannover	Anlage	
	Blatt (DIN A 3)	
	Maßstab	1:1.250
	Datum	22.05.2026

