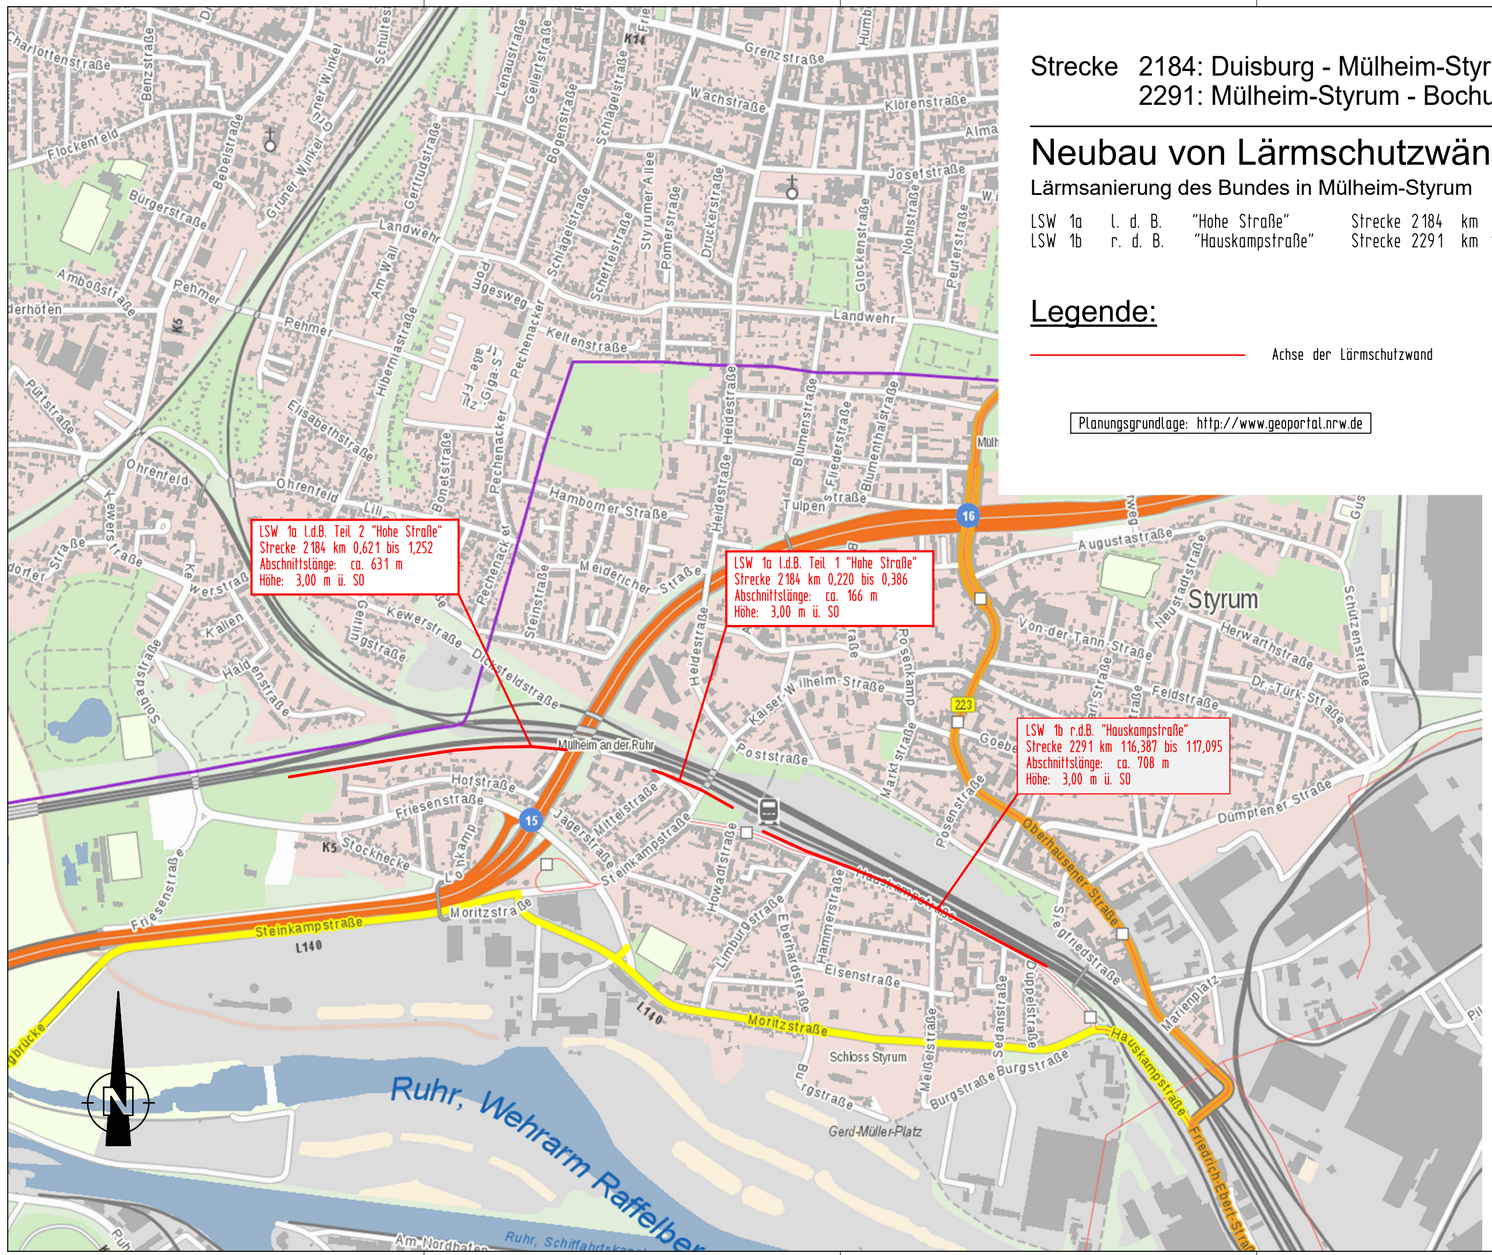

Planungsgrundlage: http://www.geoportal.nrw.de

Strecke 2184: Duisburg - Mülheim-Styrum
Strecke 2291: Mülheim-Styrum - Bochum

Neubau von Lärmschutzwänden

Lärmsanierung des Bundes in Mülheim-Styrum

LSW 1a	l. d. B.	"Hohe Straße"	Strecke 2184	km 0,220 bis km 1,252
LSW 1b	r. d. B.	"Hauskampstraße"	Strecke 2291	km 116,387 bis km 117,095

Legende:

Achse der Lärmschutzwand

Nur für die Ausschreibung

Index	Änderungen bzw. Ergänzungen	Name	Datum

Prüfvermerke

die Übereinstimmung der Zeichnung mit der Ausführung bestätigt:
für den Auftragnehmer: Ort, Datum, Unterschrift
für die DB ProjektBau: Ort, Datum, Unterschrift

interoperabilität geprüft (benannte Stelle) Name
Datum
geprüft / genehmigt
Datum
geprüft / genehmigt
Datum

Freigabe zu bautechnischen Prüfung (BVB)
Ort, Datum, Unterschrift (BVB)

Prüfingenieur

Eisenbahn-Bundesamt:

gleichgestellt mit Prüfexemplaren
Datum (Planer)
geprüft / genehmigt
Datum (BVB)

Freigabe der Ausführungsunterlagen
☐mit Regelungen durch den BVB
Ort, Datum, Unterschrift (BVB)

Genehmigung zur Bauausführung
Ort, Datum, Unterschrift (Projektleitung)

Lageskizze

Auftragnehmer:

Planverfasser:
LINDSCHULTE
Ingenieurgesellschaft mbH
Hohenwindenstrasse 14
99086 Erfurt
Tel.0361 4739-0
Erfurt, 06.05.2026
Ort, Datum, Unterschrift

Anlage 3.3.1.1
Auftrag-Nr.:

	Datum	Name
gez.	06/2026	Koch
bearb.	06/2026	Soer
gepr.	06/2026	Rau

Bauherr:
DB Netz AG
Regionalbereich West
Portfolio Lärmsanierung (I.NG-W-N)
Hermann-Pünder-Straße 3
50679 Köln
Köln,
Ort, Datum, Unterschrift

Planung:

Plan-Nr.: 1 von 3
Planart: Ausschreibung
Planzeichen: lbb
Blattgr.: 297x594 mm

Maßstab: 1:10.000

Planinhalt:
Übersichtskarte
LSW 1a und LSW 1b
Strecke 2184: km 0,220 bis km 1,252 und
Strecke 2291: km 116,387 bis km 117,095

Einwirkungen (Lastmodell): gemäß Ril 804.5501
Höhen- und Koordinatensystem: DB-Ref

Projekt: Lärmsanierung an Schienenwegen des Bundes
Strecke: Strecke 2184 Duisburg - Mülheim-Styrum km 0,220 bis km 1,252 / Strecke 2291 Mülheim-Styrum - Bochum km 116,389 bis km 117,095

Bauwerksnummer					Brückennummer	Barcode
Strecke		Kilometer		Kennzahl		
2184/2291	●	0,220/116,389	●	3911		

H/B = 297 / 594 (0.18m²)