


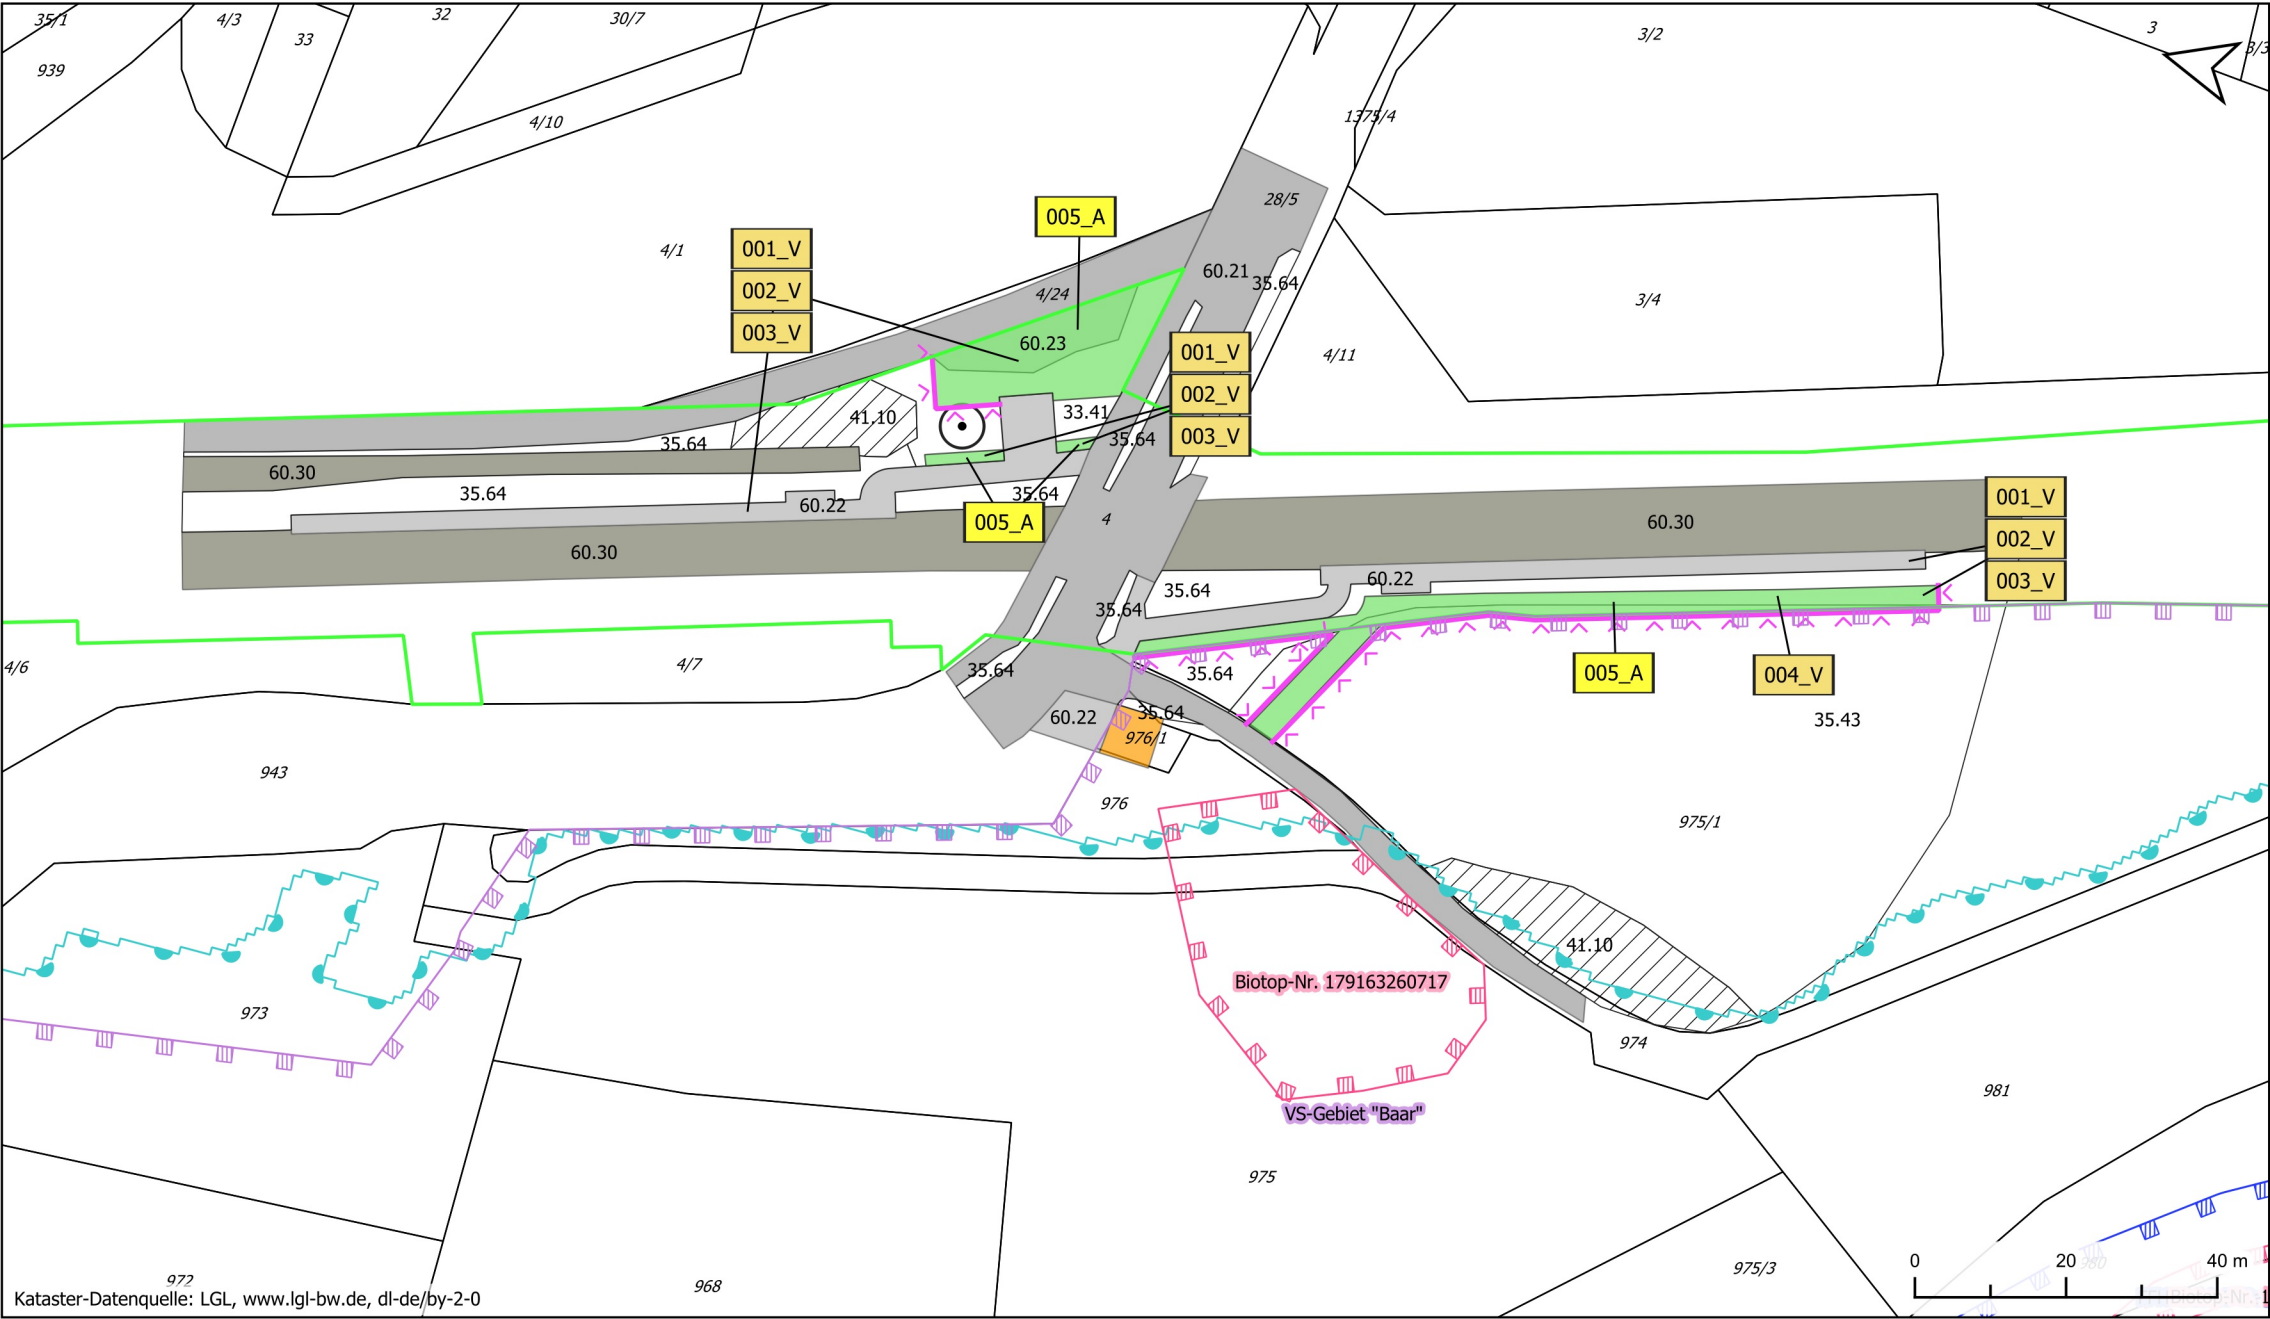

Biototypen

Gehölzarme terrestrische und semiterrestrische Biototypen

- 33.41 Fettwiese mittlerer Standorte
- 35.43 Sonstige Hochstaudenflur
- 35.64 Grasreiche ausdauernde Ruderalvegetation

Gehölzbestände und Gebüsche

- 41.10 Feldgehölz
- 45.30 Einzelbaum

Biototypen der Siedlungs- und Infrastrukturfächen

- 60.10 Von Bauwerken bestandene Fläche
- 60.21 Völlig versiegelte Straße oder Platz
- 60.22 Gepflasterte Straße oder Platz
- 60.23 Weg oder Platz mit wassergebundener Decke, Kies oder Schotter
- 60.30 Gleisbereich

Schutzgebiete

- §30 Offenlandbiotope
- FFH-Gebiet
- Vogelschutzgebiet
- HQ100

Allgemein

- Kataster
- DB-Grenze

Vermeidungsmaßnahmen

- 001_V Umweltfachliche Bauüberwachung, Einweisung Baufirma, Gehölz-/ Vegetationsschutz
- 002_V Bodenschutzmaßnahmen
- 003_V Vorsorgemaßnahmen Boden- / Grundwasserschutz
- 004_V Schutz unbelasteter Vegetations- und Bodenbereiche vor dem Einbringen von Neophyten (Goldrute)

Ausgleichs- und Ersatzmaßnahmen

- 005_A Rekultivierung und Ansaat

VST Marbach West – Kompo Modernisierung Bahnsteig, Strecke 4250 Offenburg-Singen

Auftraggeber: InfraGO AG

Landschaftspflegerischer Fachbeitrag
Maßnahmen

Maßstab: 1:1000
Plangröße: 297mm*493mm



galaplan freiburg GmbH
Umwelt- und Landschaftsplanung
Karlsruher Straße 3
79108 Freiburg

Bearbeitung: MM

Datum: 05.08.2026