


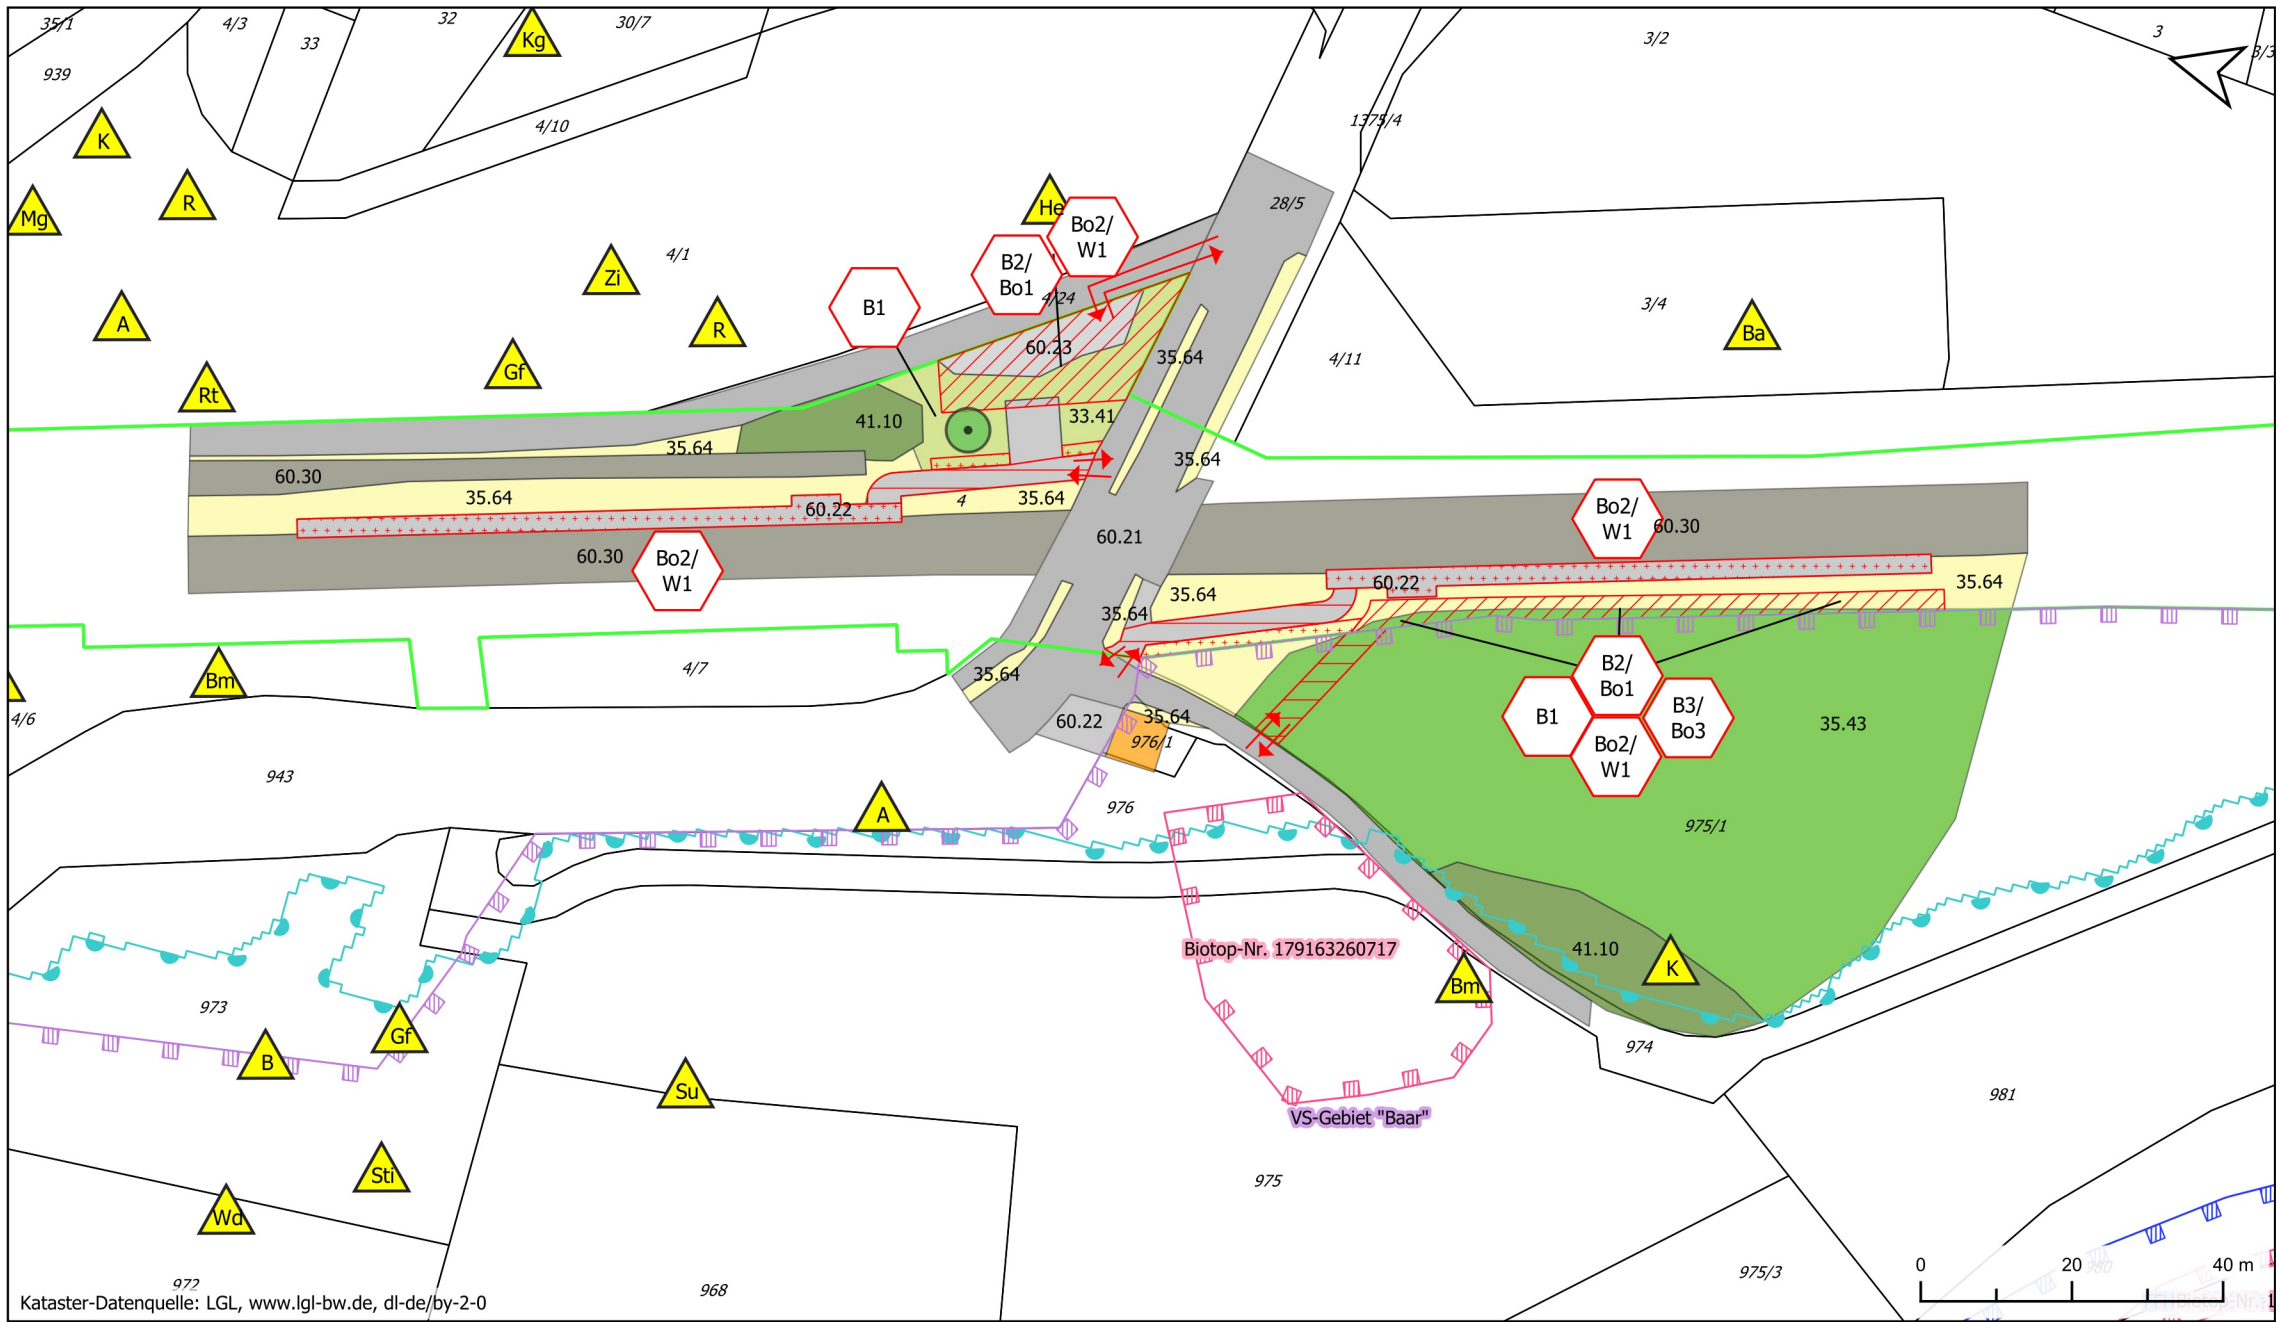

Konflikte

SG_Nr	Kurzbezeichnung Konflikt
Beschreibung Konflikt	

Schutzgüter (SG):

B = Biotope / Pflanzen (inkl. Habitatfunktion)
Bo = Boden
W = Wasser
L = Landschaftsbild / Erholungswert
K = Klima / Luft

B1	Gefahr von Schäden an Gehölzen bzw. benachbarten Vegetationsflächen
Während der Bauarbeiten besteht eine Gefahr der Beschädigung von benachbarten Gehölzstrukturen und Vegetationsbeständen (Teil des Vogelschutzgebiets "Baar") durch unsachgemäßen Umgang mit Baumaschinen, Materialablagerungen usw..	
B2/Bo1	Baubedingte Beeinträchtigung / vorübergehender Verlust von Vegetationsflächen / Nutzungen sowie der anstehenden Böden durch Arbeitsräume, Zuwegungen und BE-Flächen
Durch die Flächeninanspruchnahmen für die erforderlichen Arbeitsräume, Zuwegungen und BE-Flächen kommt es zu temporären Beeinträchtigungen und Flächenverlusten von Biotoptypen mit mittlerer Bedeutung für den Naturhaushalt. Des Weiteren erfolgen durch die bauzeitlichen Flächeninanspruchnahmen geringe Beeinträchtigungen für das Schutzgut Boden durch den Abtrag des Oberbodens, Einbau von Tragschichten und Bodenverdichtungen. Fläche: 199 m² Ruderalvegetation, 197 m² Fettwiese, 144 m² Hochstaudenflur	
Bo2/W1	Gefahr der Schadstoffbelastung für Boden und Grundwasser
Während der Bauarbeiten besteht eine Gefahr des Schadstoffeintrags in den Boden sowie das Grundwasser (auch über den Wirkungspfad Boden).	
B3/Bo3	Einbringen von Neophyten in unbelastete Bereiche
Durch die Eingriffe in Vegetation und Boden sowie das Lagern von Erdmaterial besteht die Gefahr, dass Böden und Vegetationsbereiche, die bisher frei von Neophyten-Beständen waren, neubesiedelt werden.	

Biotoptypen

Gehölzarme terrestrische und semiterrestrische Biotoptypen

- 33.41 Fettwiese mittlerer Standorte
- 35.43 Sonstige Hochstaudenflur
- 35.64 Grasreiche ausdauernde Ruderalvegetation

Gehölzbestände und Gebüsche

- 41.10 Feldgehölz
- 45.30 Einzelbaum

Biotoptypen der Siedlungs- und Infrastrukturf lächen

- 60.10 Von Bauwerken bestandene Fläche
- 60.21 Völlig versiegelte Straße oder Platz
- 60.22 Gepflasterte Straße oder Platz
- 60.23 Weg oder Platz mit wassergebundener Decke, Kies oder Schotter
- 60.30 Gleisbereich

Fauna

Revierzentren der Brutvögel

- A Amsel
- B Buchfink
- Ba Bachstelze
- Bm Blaumeise
- Gf Grünfink
- Hb Heckenbraunelle
- K Kohlmeise

- Kg Klappergrasmücke
- Mg Mönchsgrasmücke
- R Rotkehlchen
- Rt Ringeltaube
- St Stieglitz
- Su Sumpfrohrsänger
- Wd Wacholderdrossel
- Zi Zilpzalp

Schutzgebiete

- FFH-Gebiet
- Vogelschutzgebiet
- §30 Offenlandbiotope
- HQ100

Planung

- BE-Fläche
- Zufahrt
- Arbeitsraum

Allgemein

- Kataster
- DB-Grenze

VST Marbach West – Kompo Modernisierung Bahnsteig, Strecke 4250 Offenburg-Singen

Auftraggeber: InfraGO AG

Landschaftspflegerischer Fachbeitrag
Bestand

Maßstab: 1:1000
Plangröße: 297mm*523mm



galaplan freiburg GmbH
Umwelt- und Landschaftsplanung
Karlsruher Straße 3
79108 Freiburg

Bearbeitung: MM

Datum: 05.08.2026