



Ansicht Bahnsteig 2

M 1:100

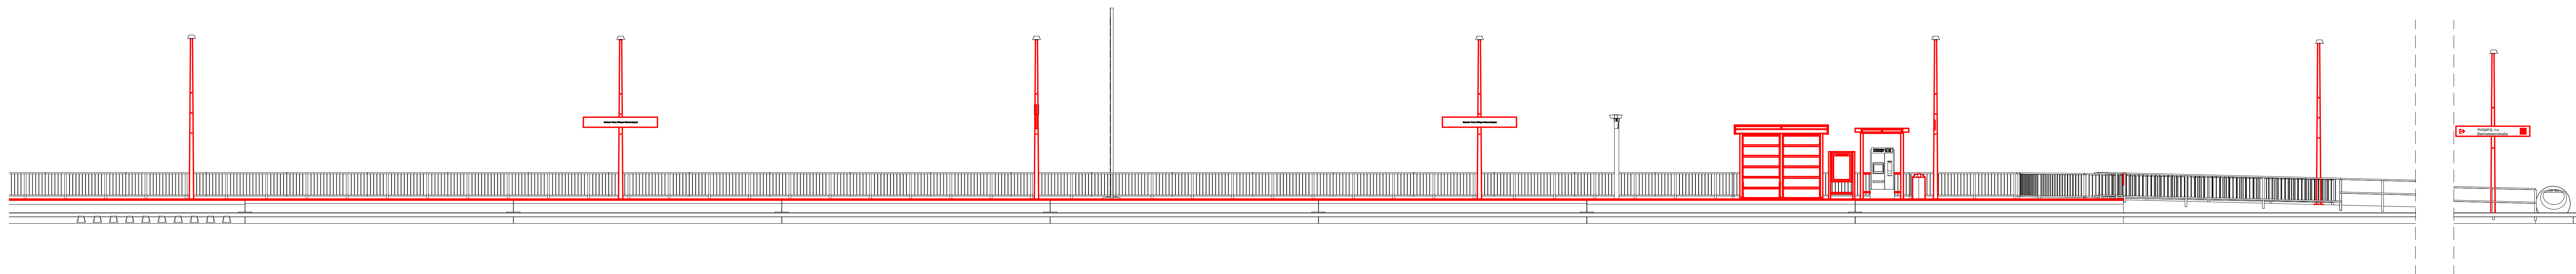

Draufsicht Bahnsteig 2 Haltepunkt Marbach West (Villingen-Schwenningen)

M 1:100

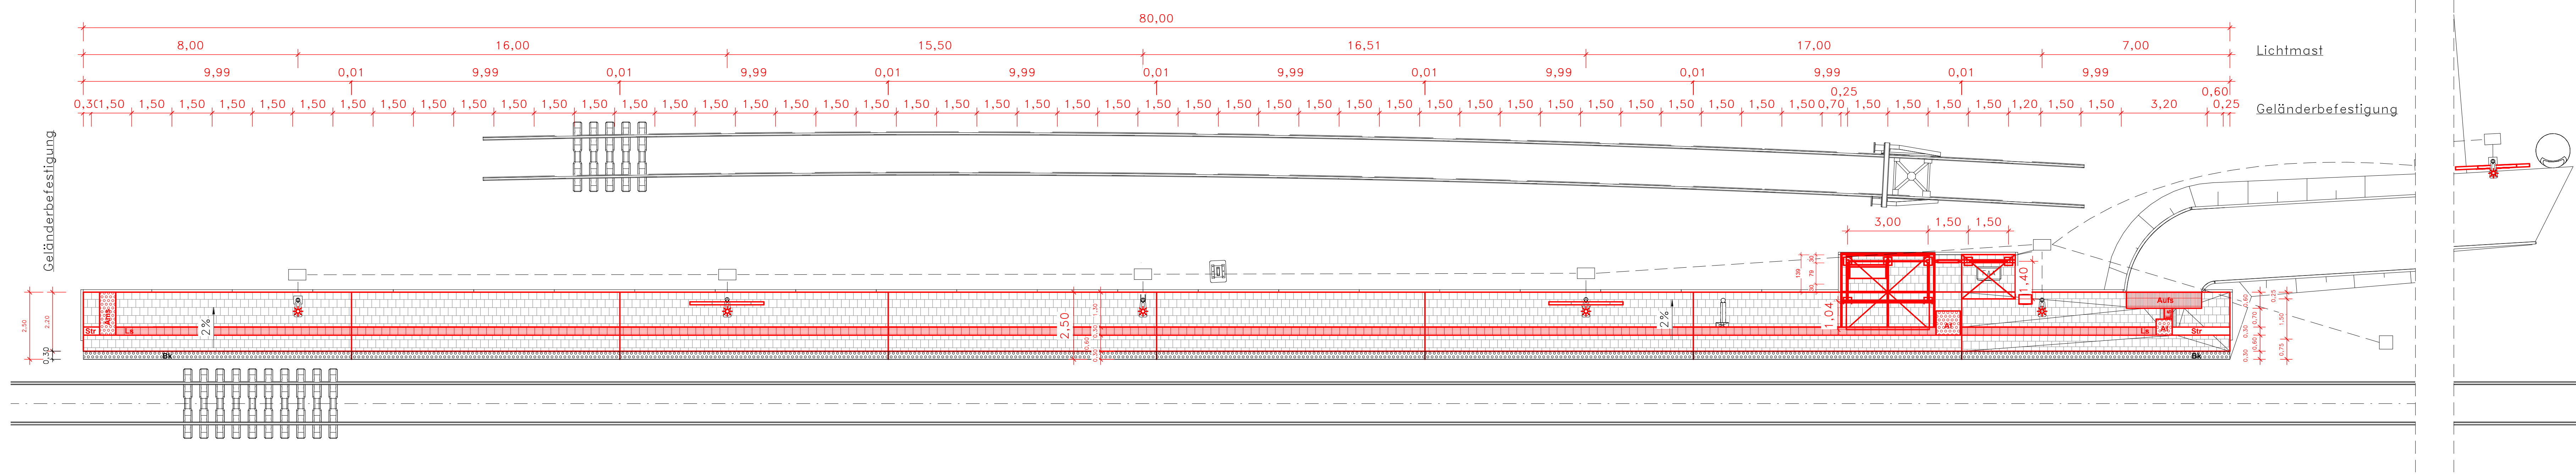

Instandsetzung Bahnsteigbelag




M 1:10

Betonschadstellen


Schadensbild

Betonabtrag

Instandsetzung

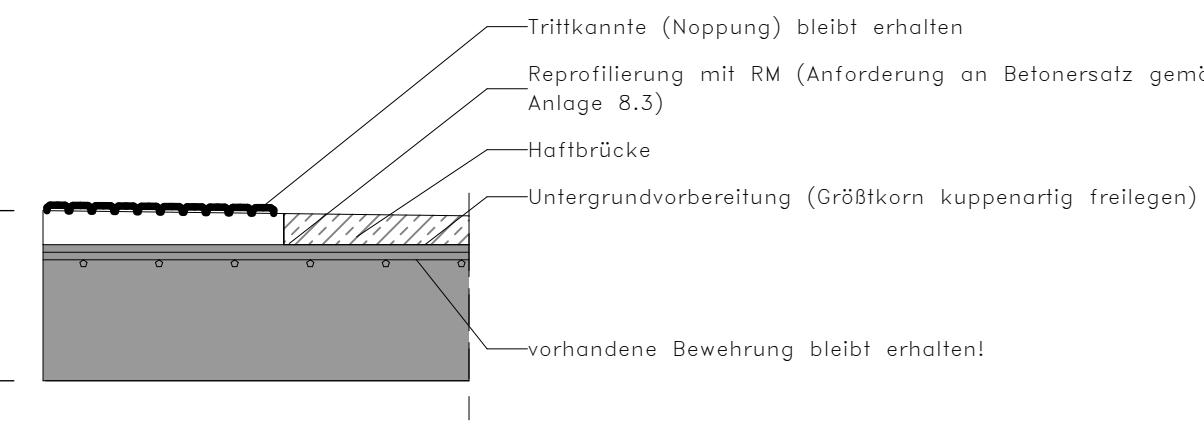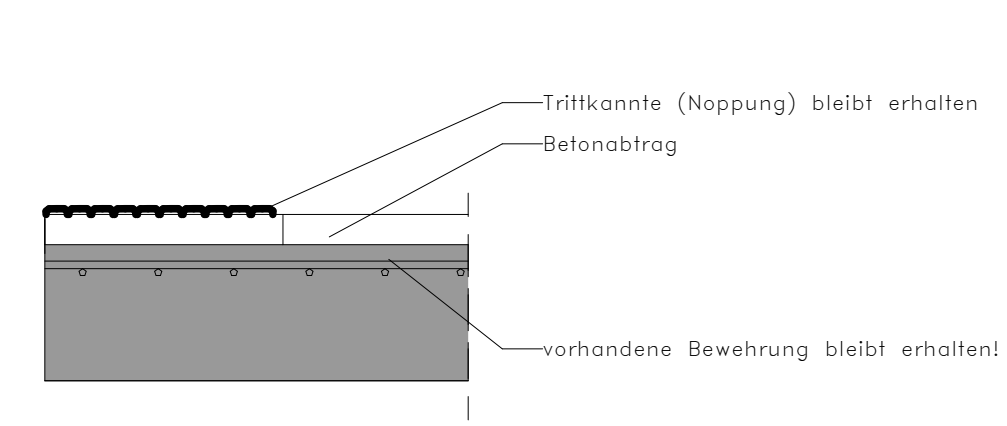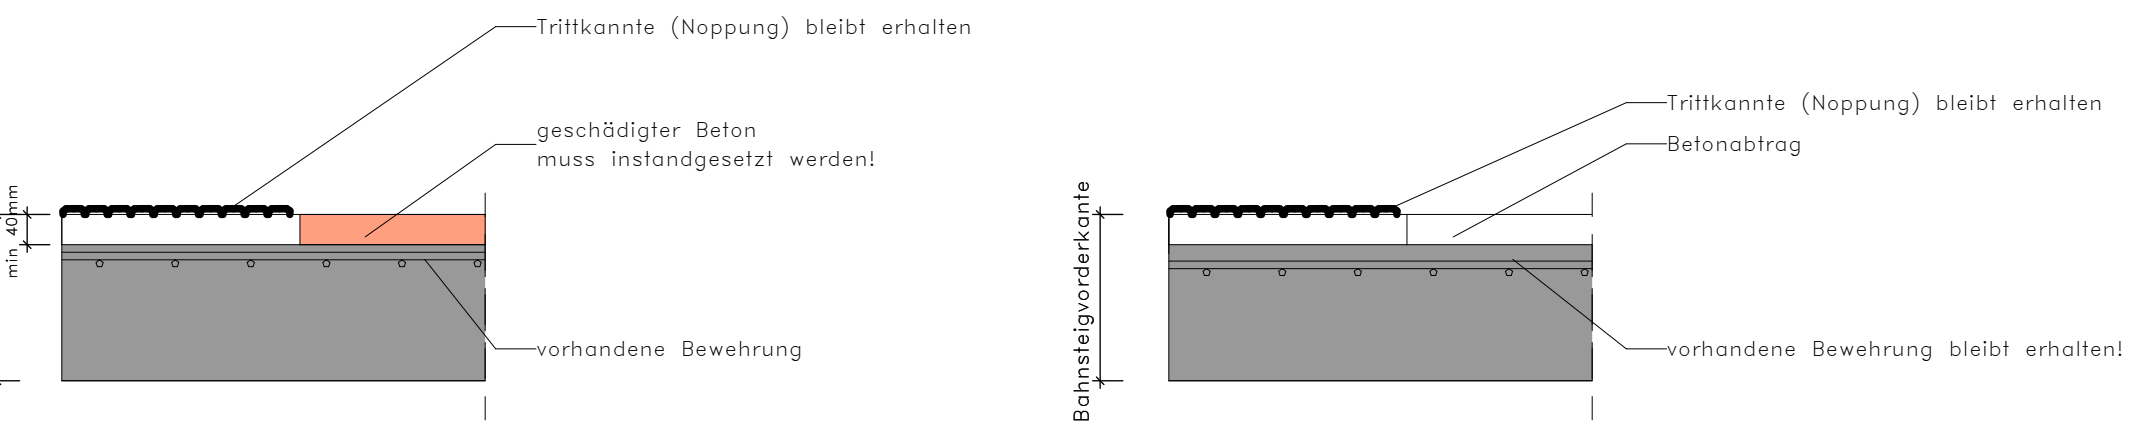

„Rissverpressung“ für Rissbreite $\geq 0,2 \text{ mm}$



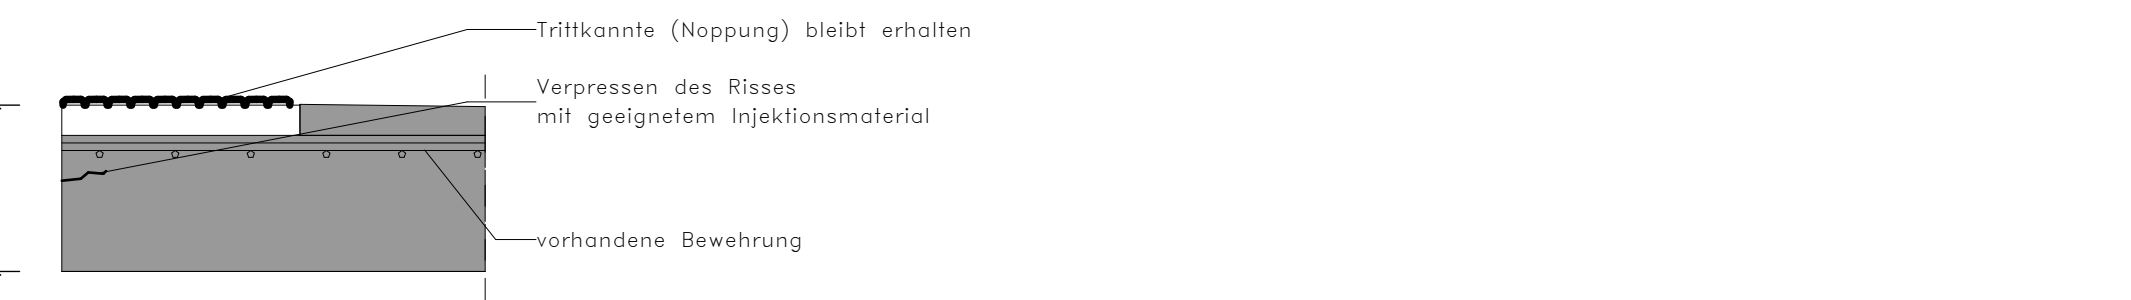


Bewehrungskorrosion

Schadensbild

Betonabtrag


Instandsetzung

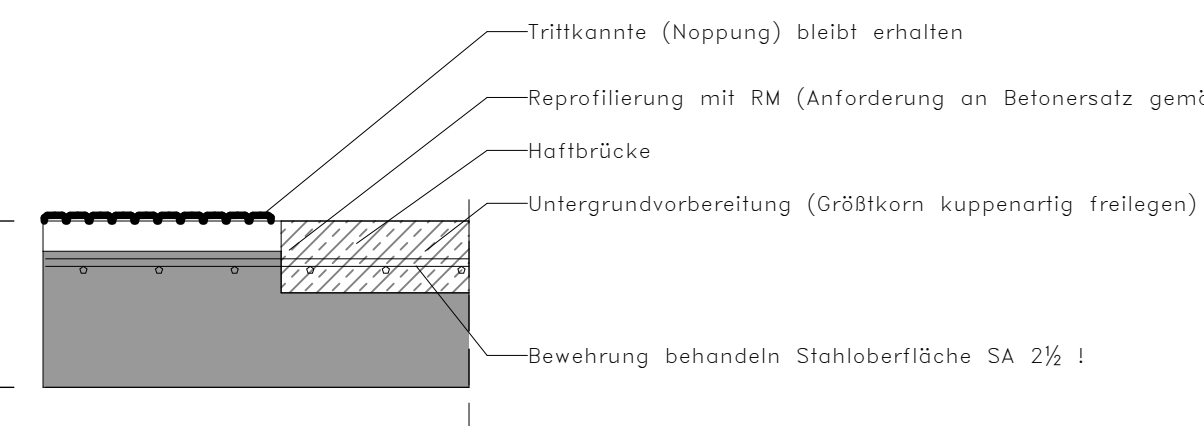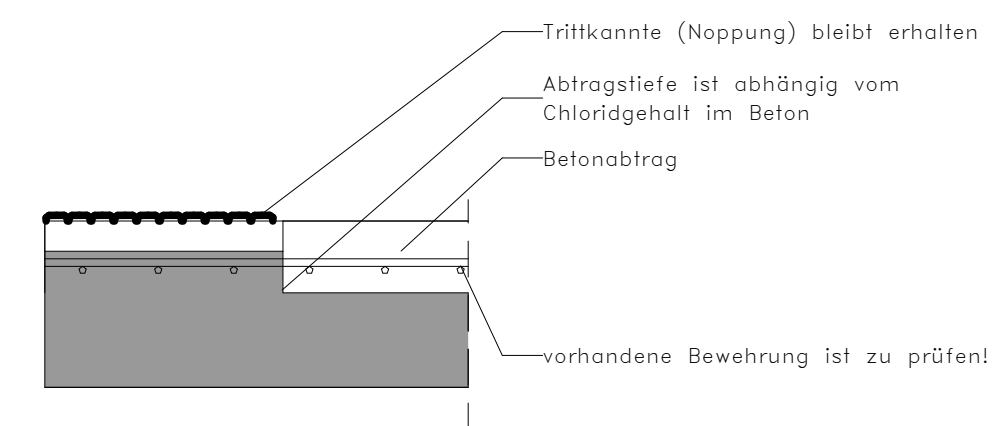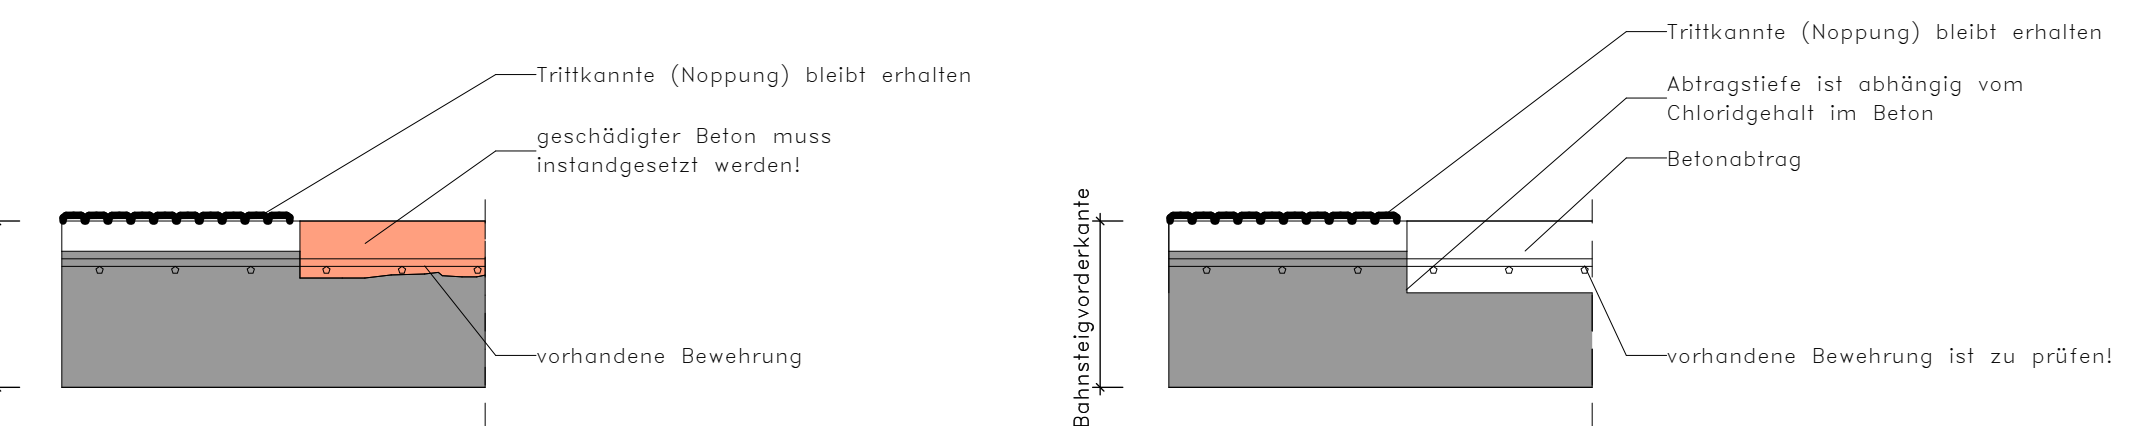

Detail 1

Oberflächenschutzsystem 11a in RAL 7016

M 1:10

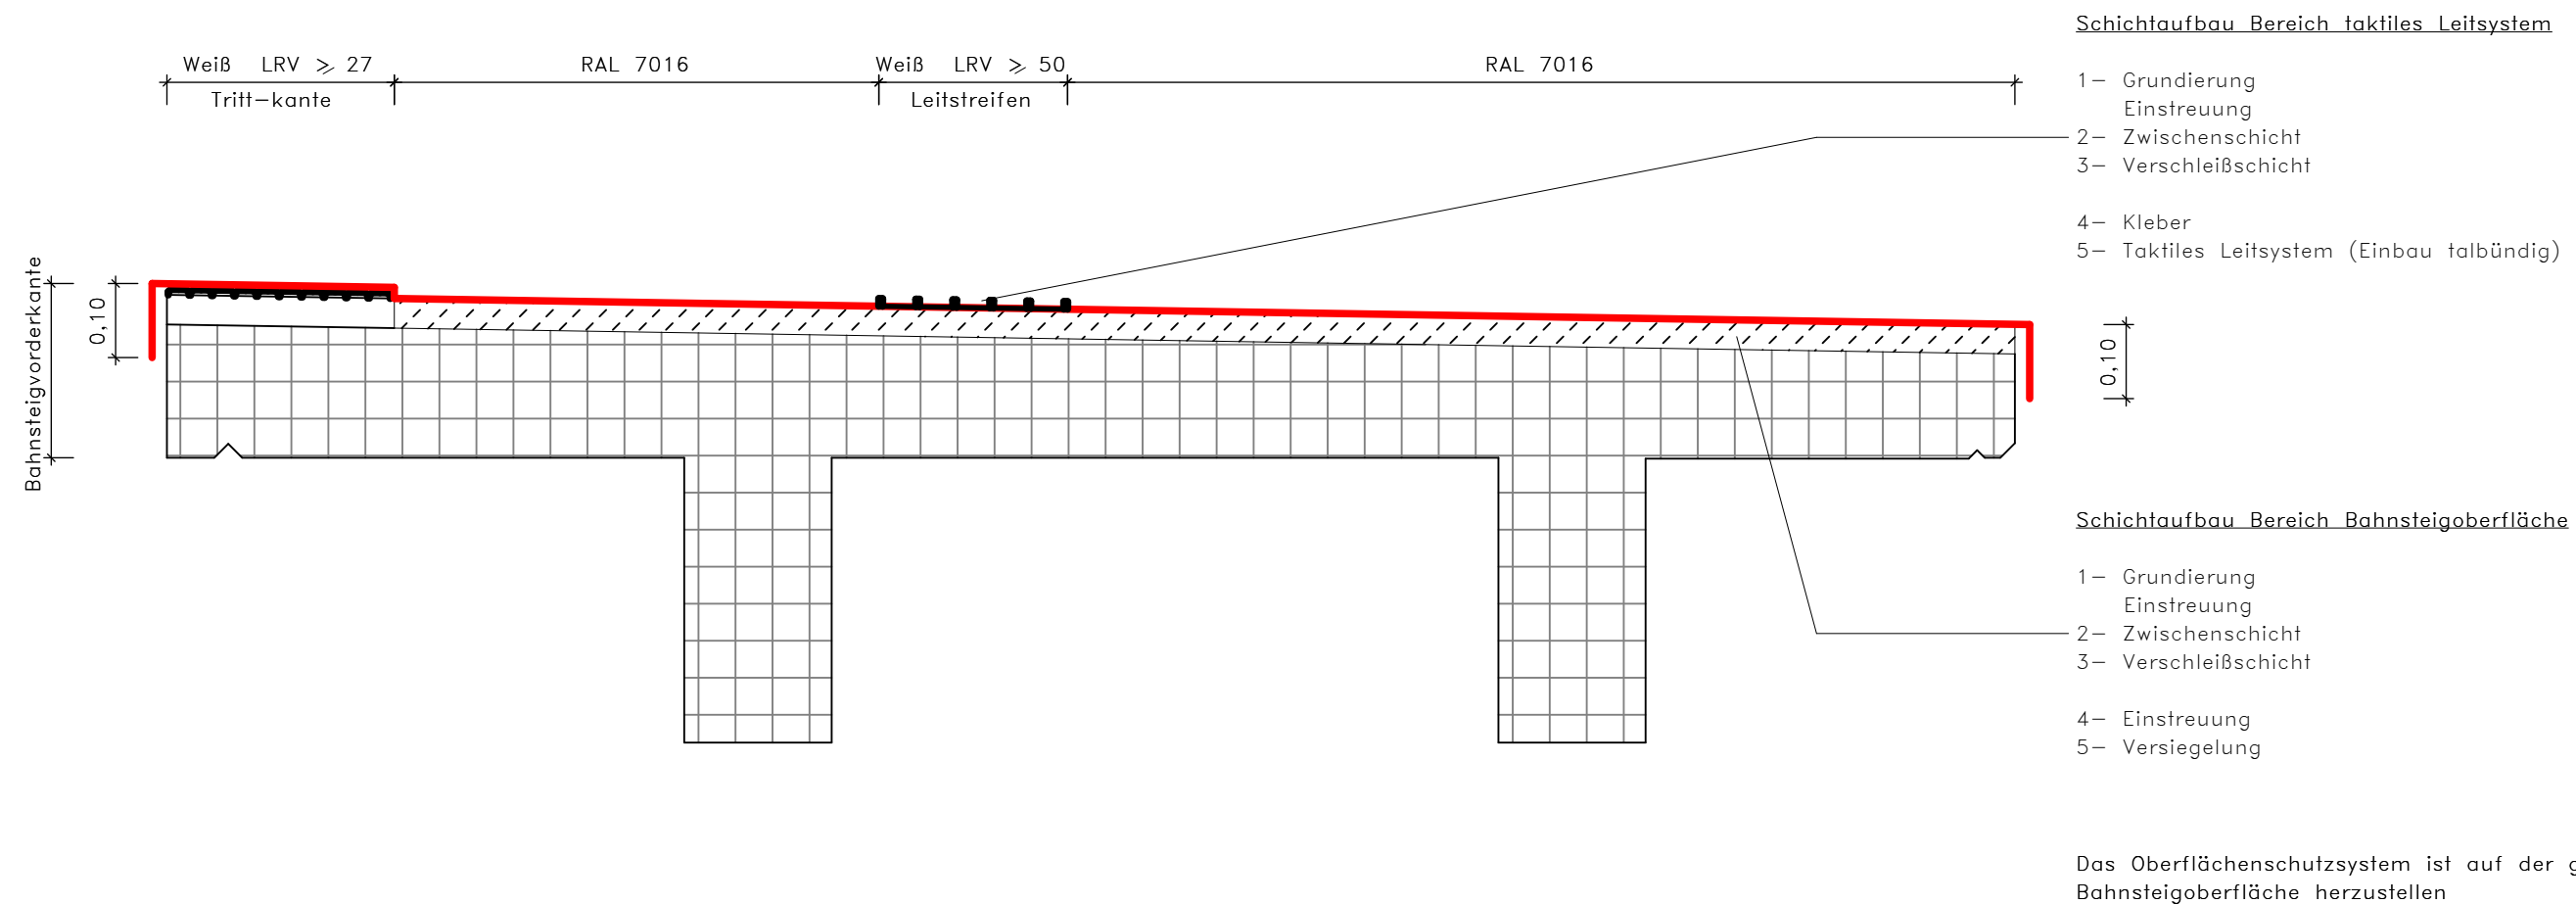



Detail Fuge Fertigteilplatten

Draufsicht

M 1:50

Detailschnitt


M 1:5

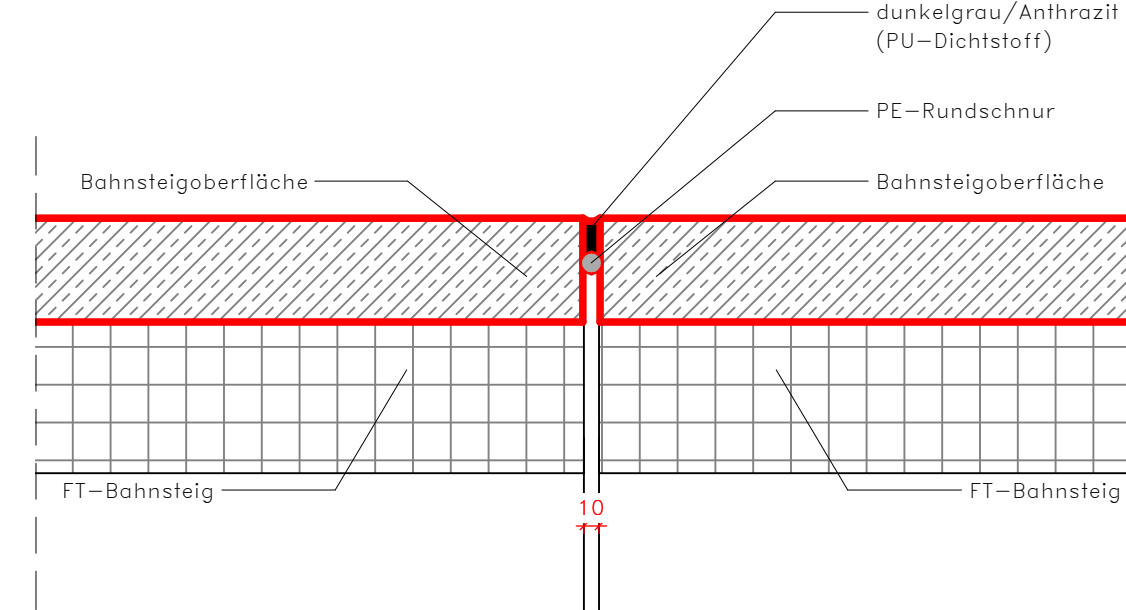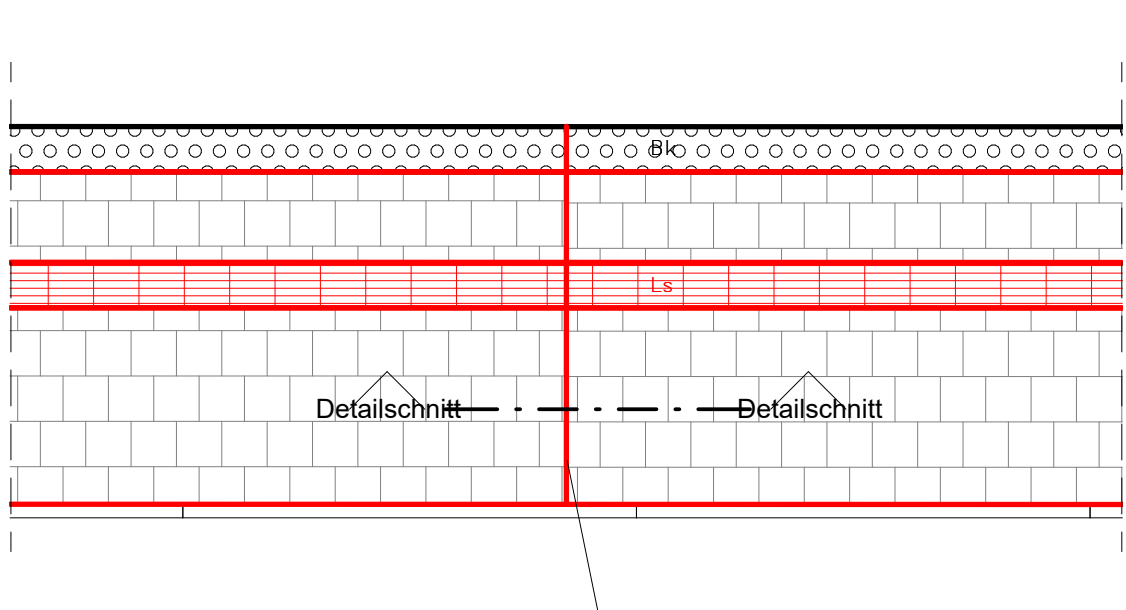

Schnitt Bahn-km 88,9+89,1


Regelprofil

M 1:50

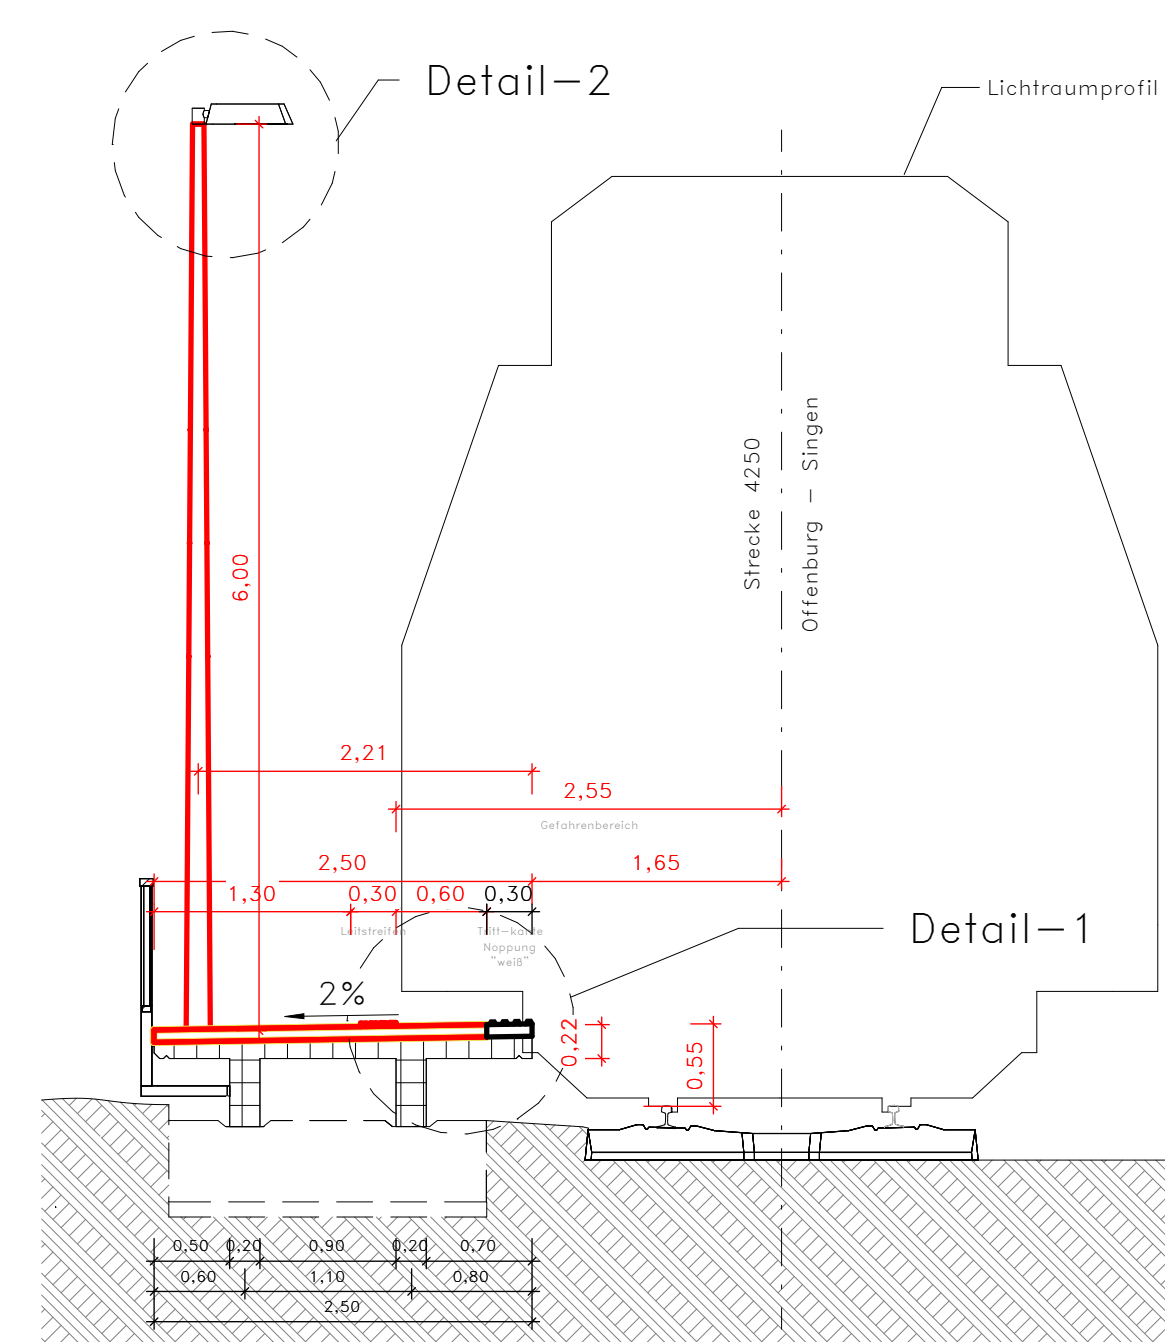

Aufmerksamkeitsfeld


M 1:50

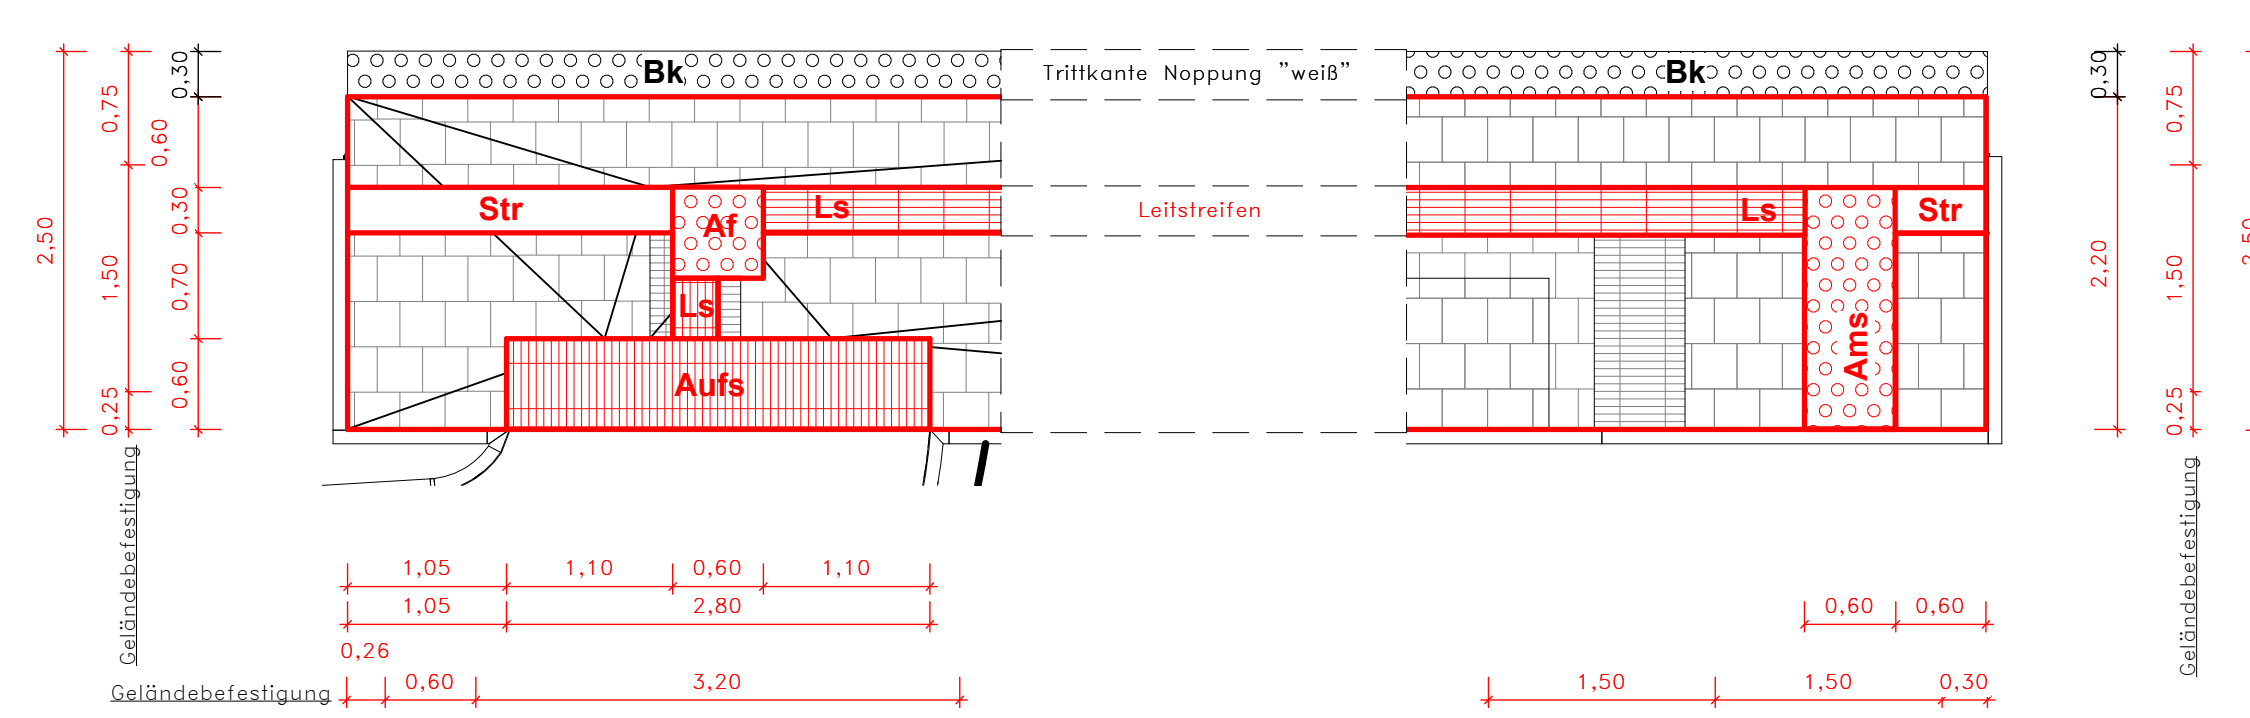

Detail Lichtmastgründung

Bahnsteigzugang


M 1:50

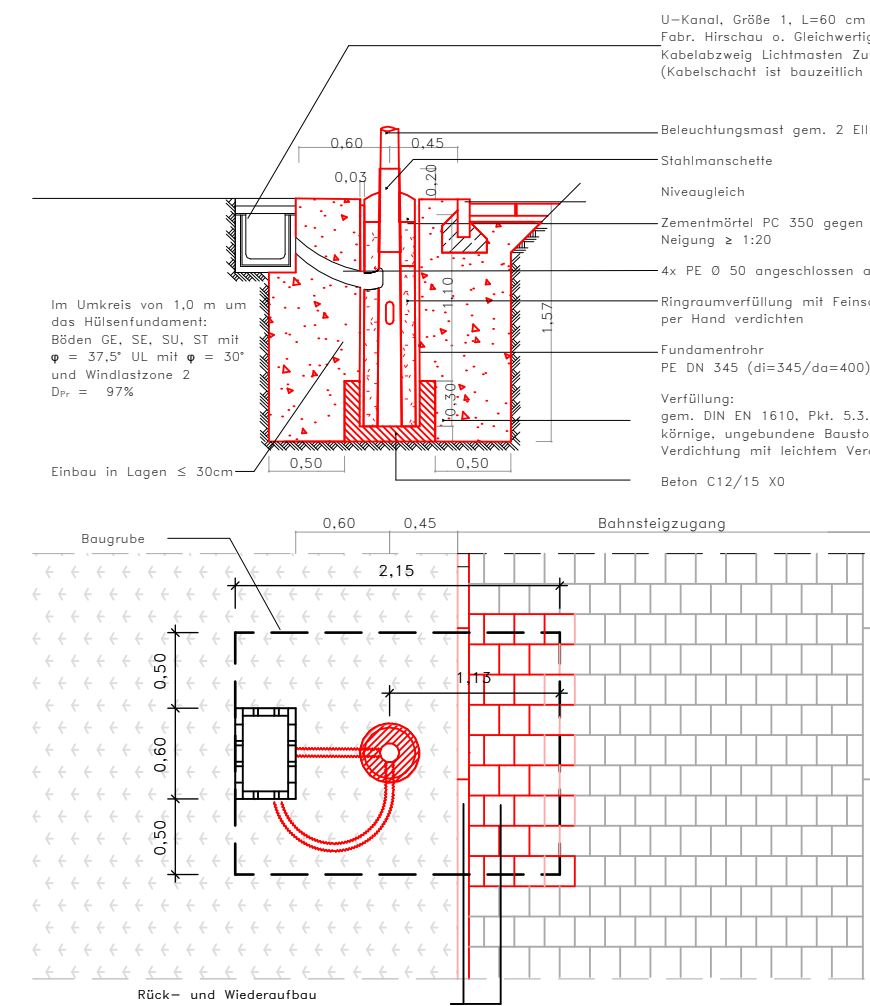

Detail

Verankerung Beleuchtungsmast



M 1:20 (mm)

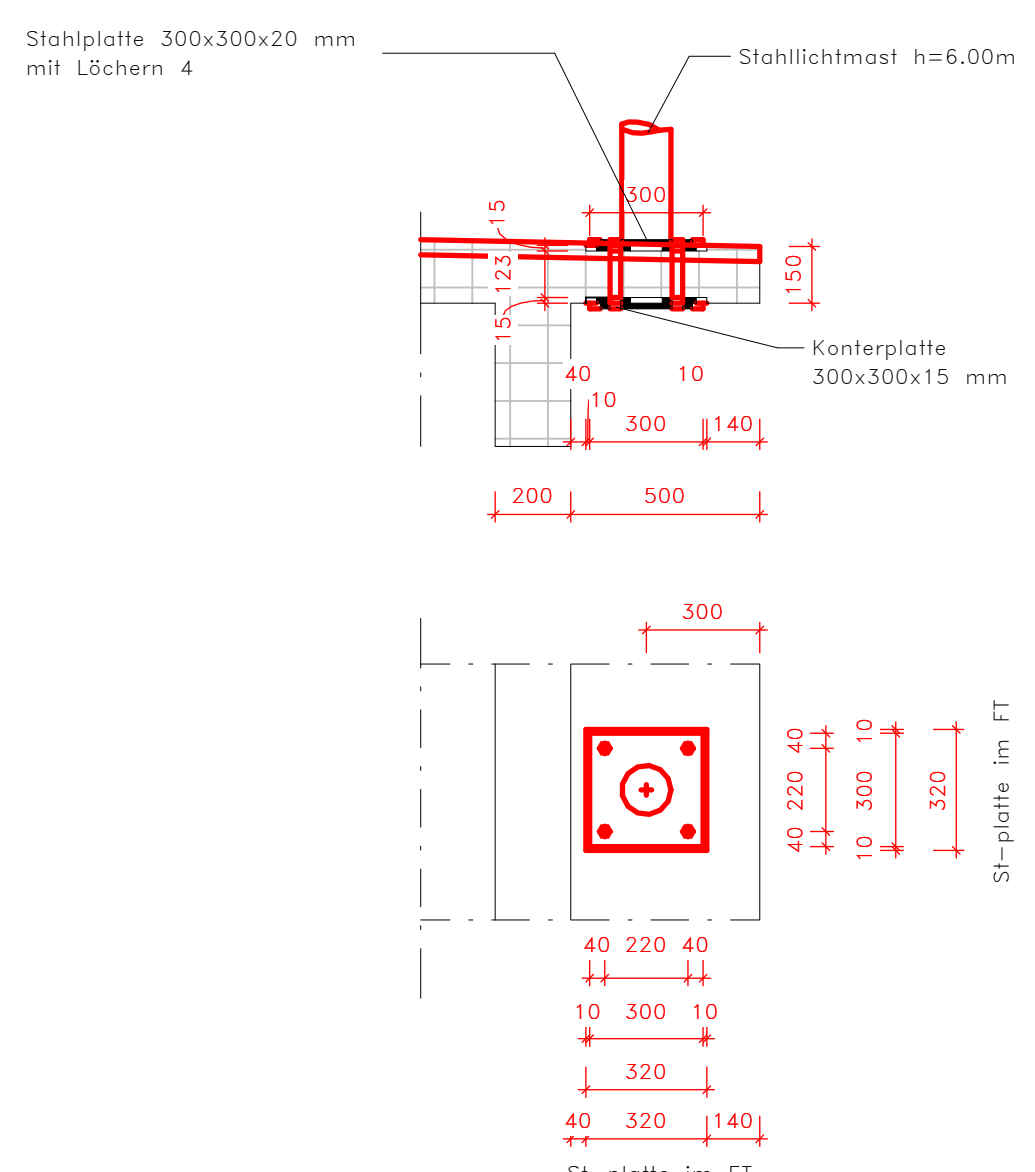

Detail-2

Aufsatzleuchte

M 1:10 (mm)

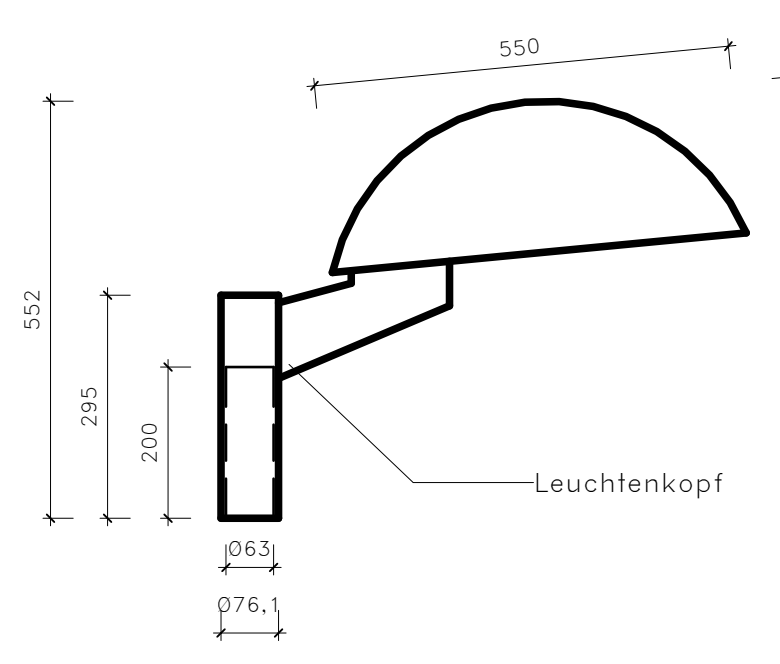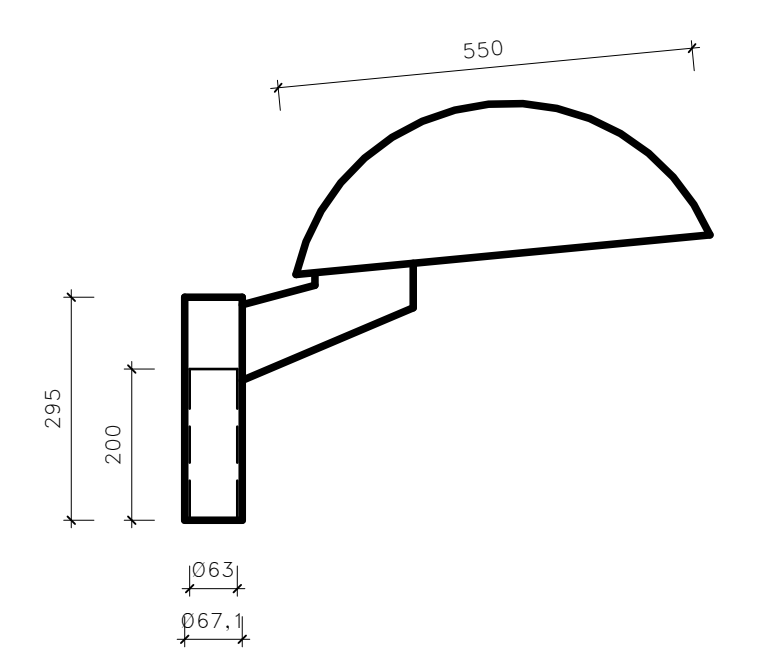

Nur gültig für Ausschreibung !

Dieser Plan ist nur in Verbindung mit dem textlichen Teil der Instandsetzungsplanung gültig!

Endgültige Abmessungen nach statischen, konstruktiven und wirtschaftlichen Erfordernissen!

Taktile Leitsysteme (RIL 813.0205 und DIN 32984)

Bodenindikatoren aus flexiblen Leitplanken mit Rippen/Noppen

– Gleit-/ Rutschwiderstand mind. R 11

– Lichtreflexionsgrad (LRV) > 50

– Frost-/ Tausalz-widerstand < 500 g/m²

– Verklebung: REC-2K (für Außenbereich)

LS Leitstreifen

Af Abzweigfeld

Ams Aufmerksamkeitsstreifen

Aufs helle Bahnsteigkante

Str Strich (Gefahrenbereich auf dem Bahnsteig)

Zugehörige DB-Regelzeichnung:

– IseB Abf 30 Abfallbehälter

– IseB UFA 01 Überdachung

– IseB Vtr 01 Vitrine

– IseB WSH 30 Wetterschutzhaus

– 2 Eil 20.01.01 Mast-Zugang: 1-lüdig

– 2 Eil 20.01.02 Mast-Bahnsteig: 2-lüdig

Altbeton- und Expositionsflächen für Betoninstandsetzung

Baujahr

Bahnsteigbelag

LEGENDE

Bestand

Neubau

Rückbau

Index/Art der Änderung

Datum

Name

Unterstützt

Baujahr

DB InfraGO AG

Regierungsamt Freiburg

Wertungsstelle: Fa. 79108 Freiburg im

Bahnhof

Seitenschnitt: Prüfer gemäß VV BAU

Seitenschnitt: Prüfer gemäß VV BAU

