Nur gültig für Ausschreibung !

LEGENDE

Bestand	Niederspannungskabel (Erdverlegt, Freileitung)
DB-Leitungen (50-Hz, LST, TK)	Leerrohrpaket
Kommunikation / Fernmeldekabel (FMK) Erdverlegt	Telekom
Mittelspannungskabel (MFK) Freileitung	Beleuchtungskabel (BKX)
DB-Grundstückgrenze	Wasserleitung
Beleuchtungsmast mit Beschilderung und ggf. Lautsprecher, Uhr	OLA-Mast
Kabelschacht	

Die dargestellten Leitungs- und Kabeltrassen basieren auf Bestandsunterlagen des Versorgungsträgers. Geringfügige Lageabweichungen sind möglich. Die tatsächliche Lage ist vor Beginn der Arbeiten vor Ort zu überprüfen. Die Kabelschutzanweisungen des jeweiligen Versorgers sind zu beachten. Leitungen sind nur im Planungsbereich dargestellt.

Index	Art der Änderung	Datum	Name	Unterschrift

Bauherr
DB InfraGO AG
Bahnhofsmanagement Freiburg
Wentzigerstr. 7a, 79106 Freiburg im Breisgau

Bauherrenvertretung / Projektleitung
DB InfraGO AG
Regionalbereich Südwest, I.IP-SW-IV 21
Bahnhofplatz 1, 76137 Karlsruhe

DB InfraGO

Bautechnischer Prüfer gemäß VV BAU bzw. Planprüfer gemäß VV BAU STE

Eisenbahn-Bundesamt (EBA)

Projekt

Haltepunkt Marbach West
km 88,7+800 bis 88,9+98,0

Projekt-Nr. G.011602268

Unterlagen-Nr. 8.2.5

Übersicht

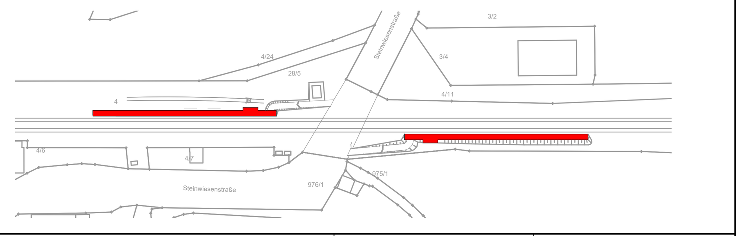

Planungsphase: Ausführungsplanung	Strecke: Offenburg - Singen	Maßstab: 1:200
Planbezeichnung/ Planinhalt: Kabel- und Leitungsbestand	Strecken-Nr.: 4250	Bahnhofs-Nr.: 7147
Planart/ SAP PM-Equipmentnr.: Lageplan, Draufsicht	Stations-km: 88,8+89,0	Koordinatensystem
Plannummer: A10_000_5_PLP_B--_LP_--_05_-		Höhensystem

Planersteller
C&C Ingenieure GmbH
C&C Ingenieure GmbH
Werner-von-Siemens Straße 2-6
Gebäude 5110b
76646 Bruchsal
info@ib-cc.de www.ib-cc.de

H. Cetinkaya — 11.06.26
Name (Druckschrift) Datum Unterschrift

Bauvorlageberechtigter (BVB) gemäß VV BAU / VV BAU-STE:
Freigabe der Ausführungsunterlagen gemäß Freigabeschreiben vom ________ Freigabe-Nr. ________

Name (Druckschrift) Datum Unterschrift

Projektverantwortlicher als Vertreter der Eisenbahnen des Bundes (EdB)
DB InfraGO

Name (Druckschrift) Datum Unterschrift

Planersteller (Gleichstellung)
Plan gleichgestellt mit der Freigabe-Nr. ________
des Bauvorlageberechtigten vom ________

Name (Druckschrift) Datum Unterschrift

Die Übereinstimmung mit der Bauausführung wird bestätigt

Auftragnehmer Bau:

Name (Druckschrift) Datum Unterschrift

Bauüberwacher Bahn (BÜB) gemäß VV BAU/VV BAU-STE

Name (Druckschrift) Datum Unterschrift

Die Übernahme der handrevidierten Eintragungen in die CAD-Grundlage wird bestätigt

Auftragnehmer Bau:

Name (Druckschrift) Datum Unterschrift

Bearbeitung CAD

	Datum	Name(Druckschrift)
gez.	11.06.26	Siahpoush
gepr.	11.06.26	Cetinkaya