


Nur gültig für Ausschreibung !

Schnitt Bahn-km 88,8+89,3
Bahnsteig 1

M 1:50

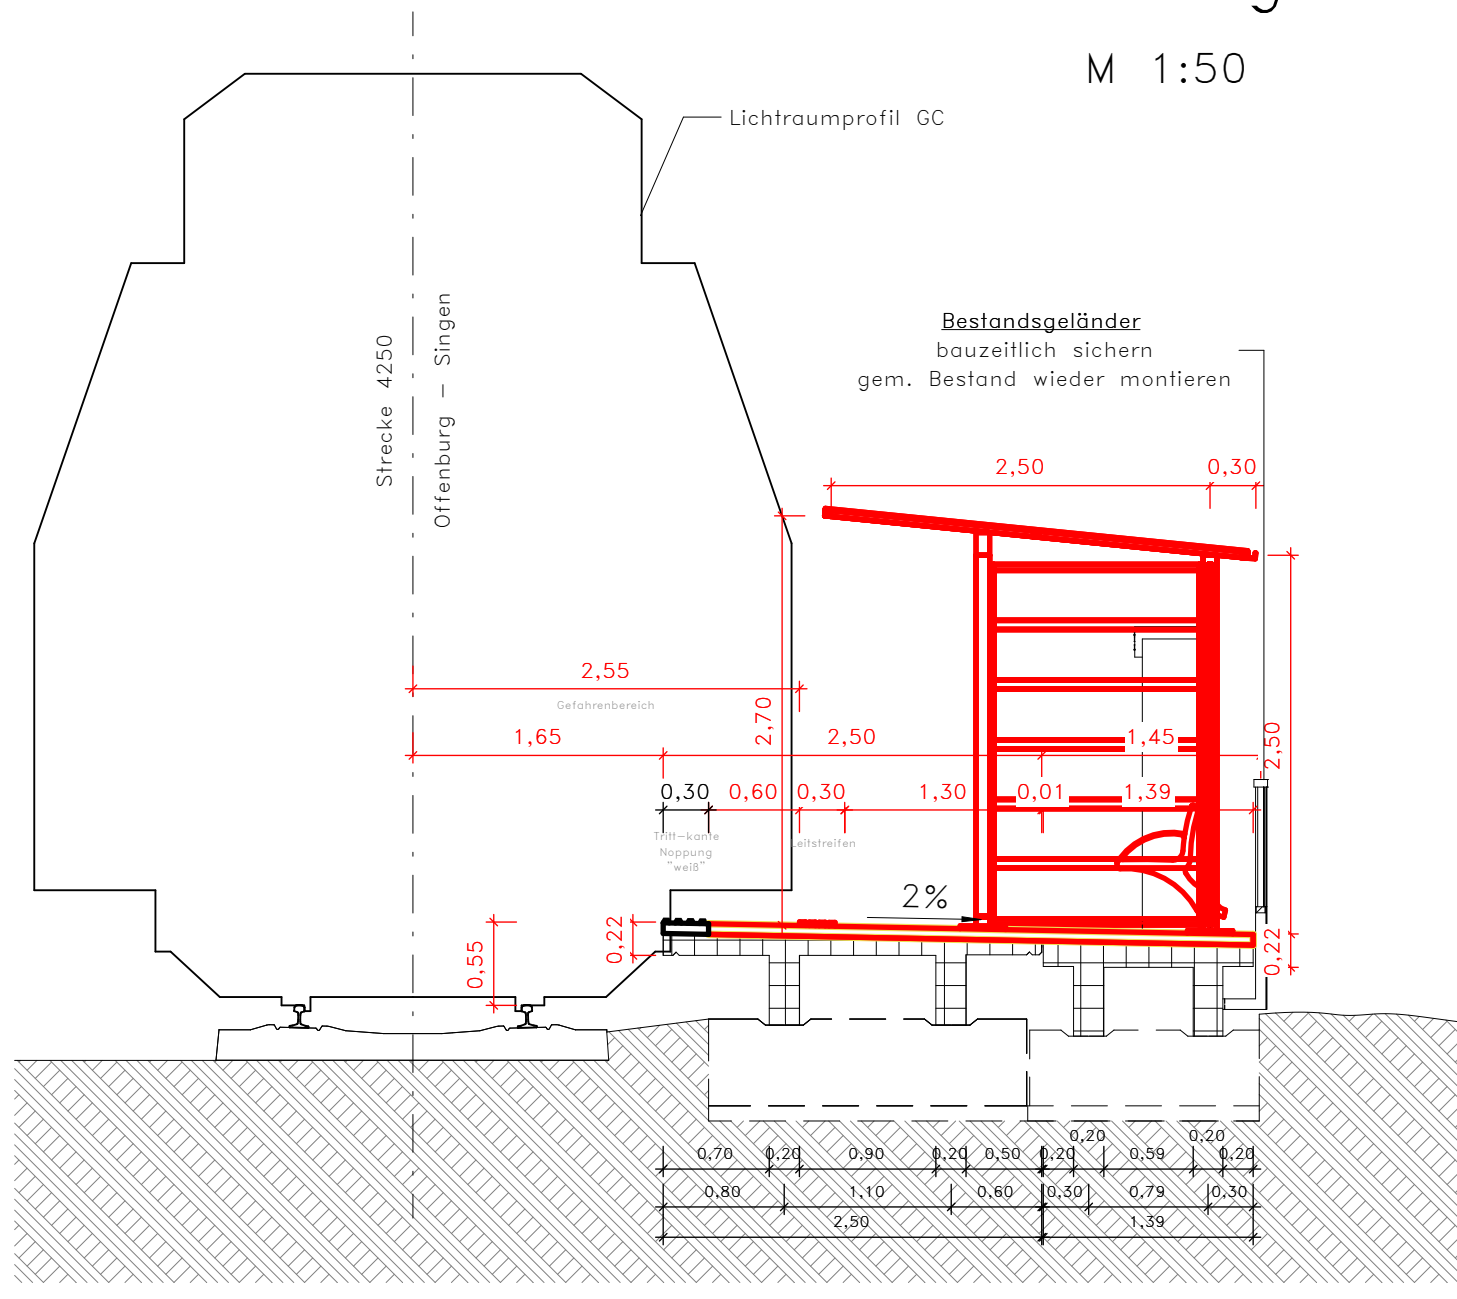


Zugehörige DB-Regelzeichnung:

–	IseB	Abf	30	Abfallbehälter		
–	IseB	UFA	01	Überdachung		
–	IseB	Vit	01	Vitrine		
–	IseB	WSH	00	Modulbaukasten		
–	IseB	WSH	06	Wetterschutzhaus	2–feldrig	
–	IseB	WSH	20	Wandelemente	W 2.1	ESG
–	IseB	WSH	22	Sitzbank	SB 3.1	
–	2 Ell	20.01.01		Mast–Zugang:	1–türig	
–	2 Ell	20.01.02		Mast–Bahnsteig:	2–türig	

Schnitt Bahn-km 88,8+89,4
Bahnsteig 1

M 1:50

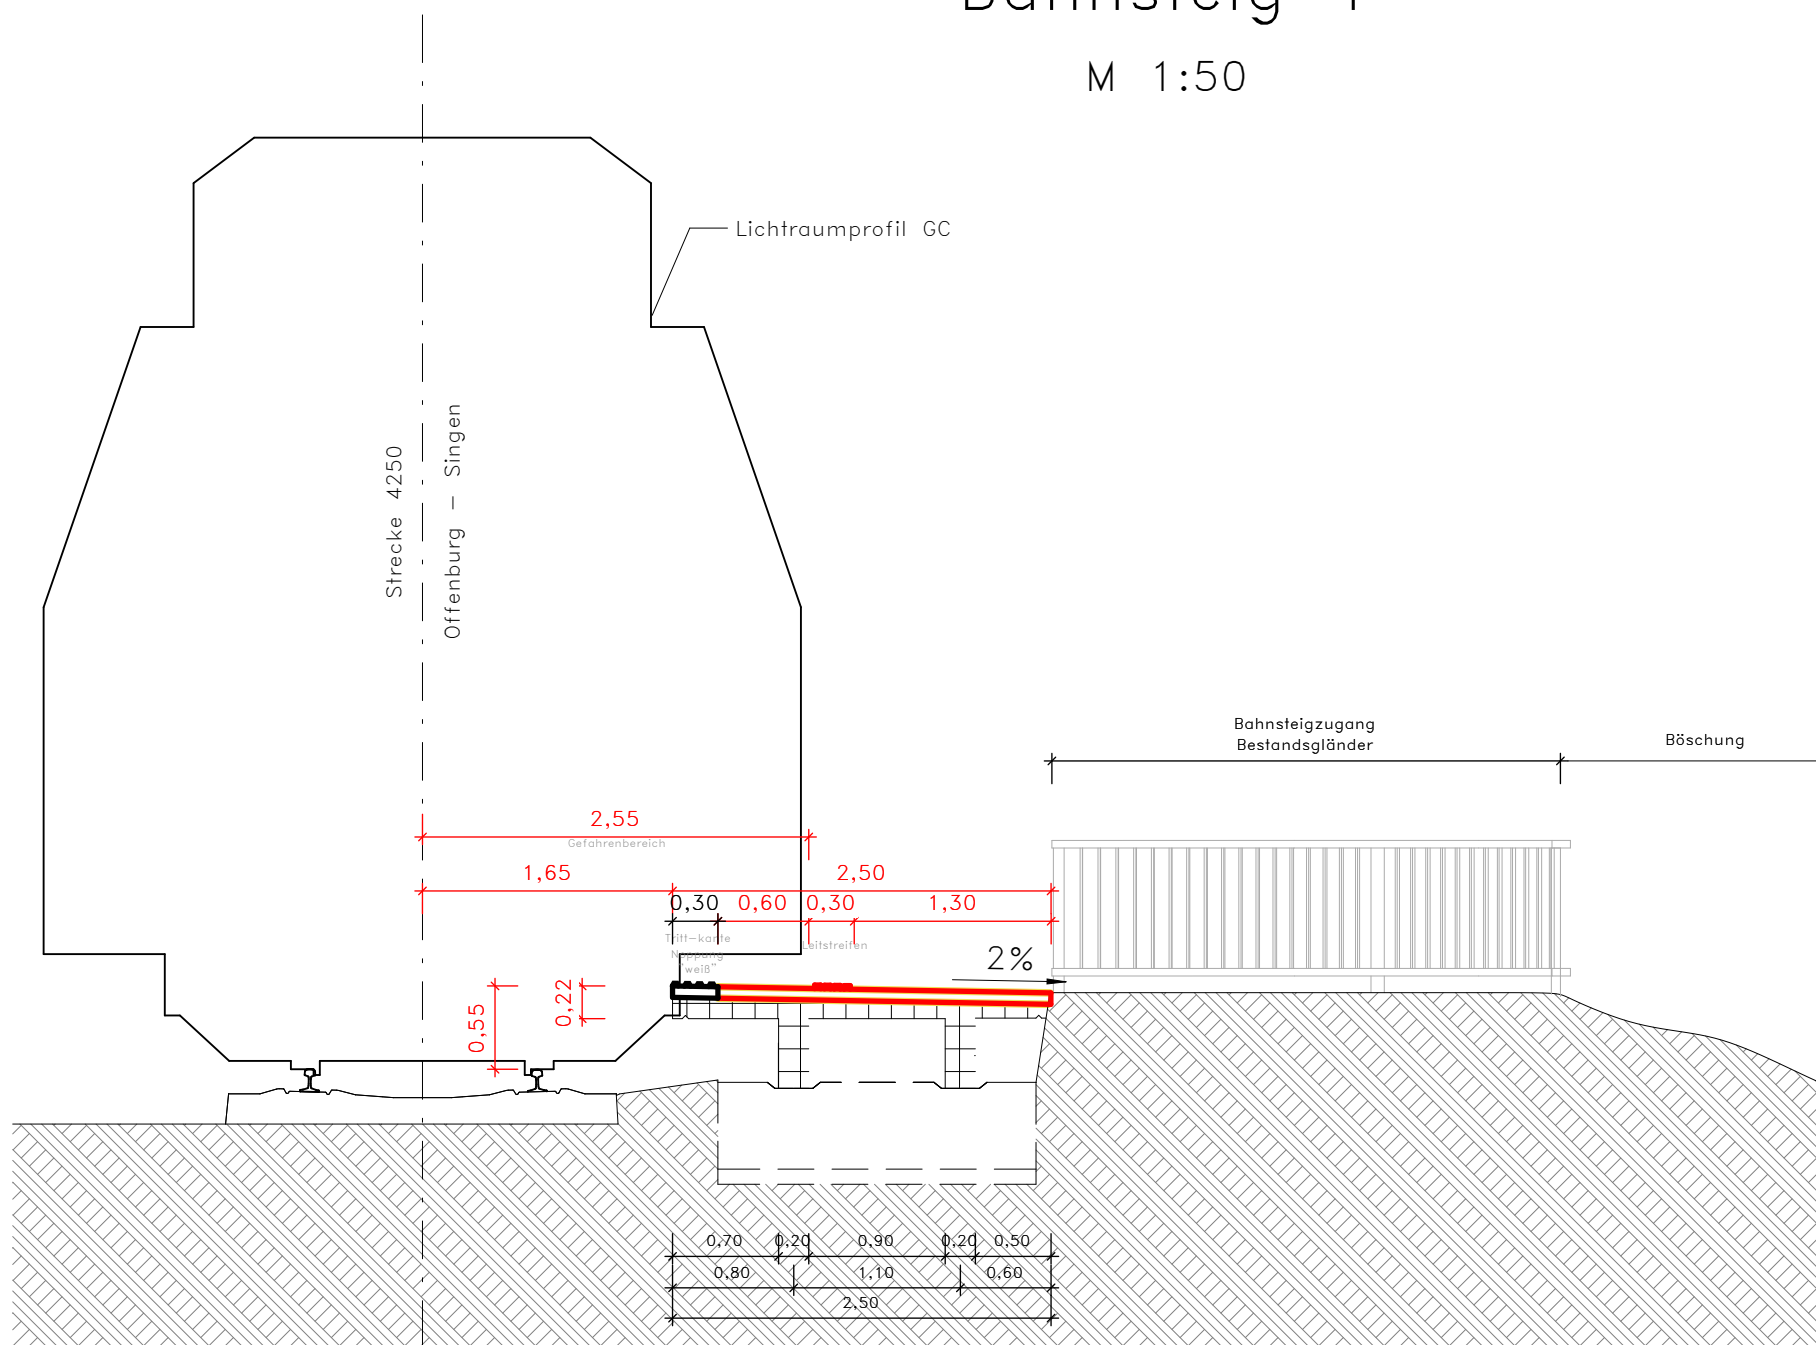

LEGENDE

Bestand
 Neubau

Rückbau

[illegible]


Bauherr DB InfraGO AG Bahnhofsmanagement Freiburg Wentzgerstr. 7a, 79106 Freiburg im Breisgau	Bauherrenvertretung / Projektleitung DB InfraGO AG Regionalbereich Südwest, I.IP-SW-IV 21 Bahnhofplatz 1, 76137 Karlsruhe	
Bautechnischer Prüfer gemäß VV BAU bzw. Planprüfer gemäß VV BAU STE	Eisenbahn-Bundesamt (EBA)	

Projekt	Haltepunkt Marbach West km 88,7+800 bis 88,9+98,0
---------	--

Projekt-Nr.	G.011602268
-------------	-------------

Unterlagen-Nr. 8.2.6

Übersicht

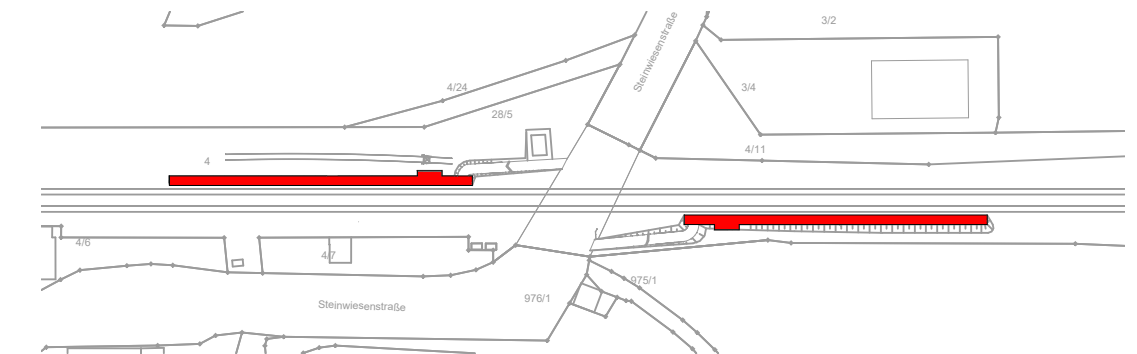

Planungsphase	Ausführungsplan	Strecke	Offenburg - Singen	Maßstab	1:50
Planbezeichnung/ Planinhalt	Querprofile Bstg1	Strecken-Nr.	4250	Bahnhofs-Nr.	7147
Planart/ SAP PM-Equipmentnr.	Schnitte	Stations-km	88,8+89,0	Koordinatensystem	
Plannummer	A10_000_5_PSN_B01_QP_--_07_-			Höhensystem	

Planersteller Anschrift: H. Cetinkaya 11.06.26 Name (Druckschrift) Datum Unterschrift	Bauvorlageberechtigter (BVB) gemäß VV BAU / VV BAU-STE: Freigabe der Ausführungsunterlagen gemäß Freigabeschreiben vom _____ Freigabe-Nr.: _____ Name (Druckschrift) Datum Unterschrift
Projektverantwortlicher als Vertreter der Eisenbahnen des Bundes (EdB)  Name (Druckschrift) Datum Unterschrift	Planersteller (Gleichstellung) Plan gleichgestellt mit der Freigabe-Nr. _____ des Bauvorlageberechtigten vom _____ Name (Druckschrift) Datum Unterschrift

0,584 x 0,420 = 0,25 m²	Die Übereinstimmung mit der Bauausführung wird bestätigt					
	Auftragnehmer Bau:			Bauüberwacher Bahn (BÜB) gemäß VV BAU/VV BAU-STE		
	_____	_____	_____	_____	_____	_____
	Name (Druckschrift)	Datum	Unterschrift	Name (Druckschrift)	Datum	Unterschrift
	Die Übernahme der handrevidierten Eintragungen in die CAD-Grundlage wird bestätigt			Bearbeitung CAD		
	Auftragnehmer Bau:			_____	Datum	Name(Druckschrift)
	_____	_____	_____	gez.	11.06.26	Siahpoush
	_____	_____	_____	gepr.	11.06.26	Cetinkaya
	Name (Druckschrift)			Datum		
	Datum			Unterschrift		

 $0.504 \times 0.120 = 0.0605 \text{ m}^2$