



Schnitt Bahn-km	88,8+47,45
Bahnsteig	2

M 1:50

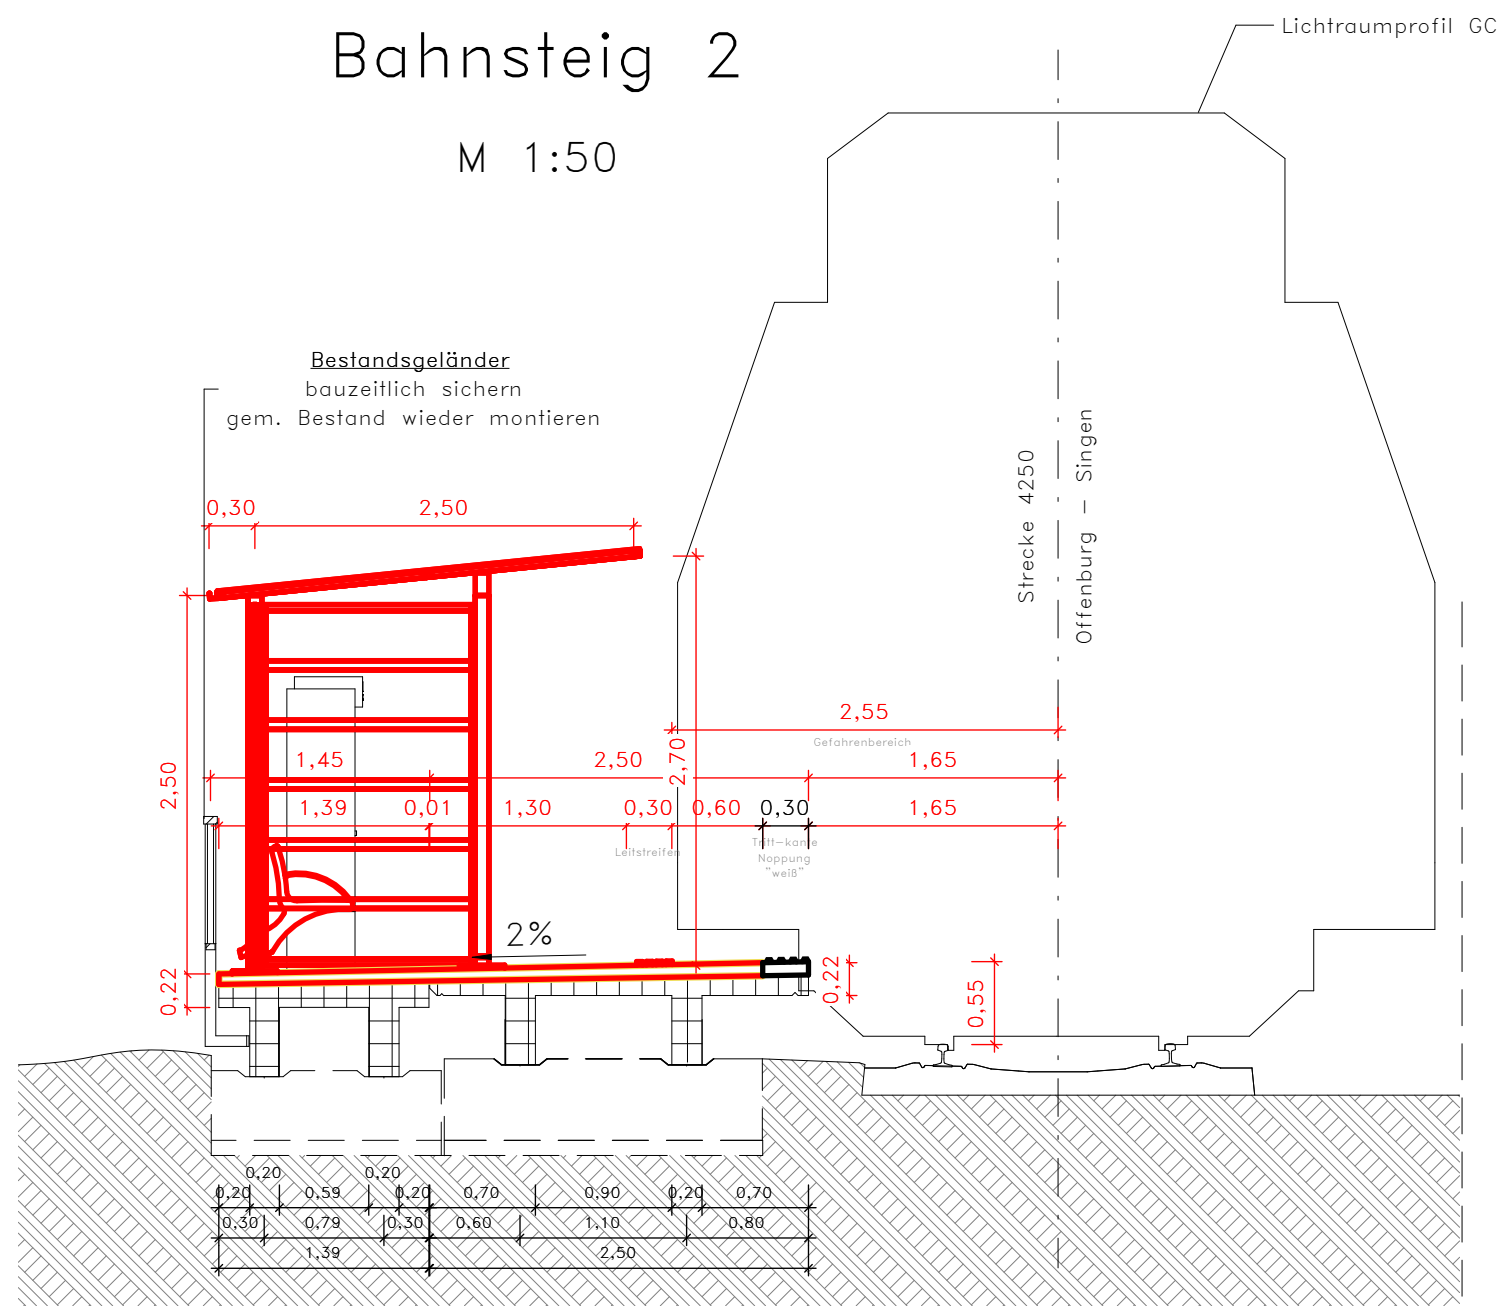

Schnitt Bahn-km	88,8+58,45
Bahnsteig	2

M 1:50

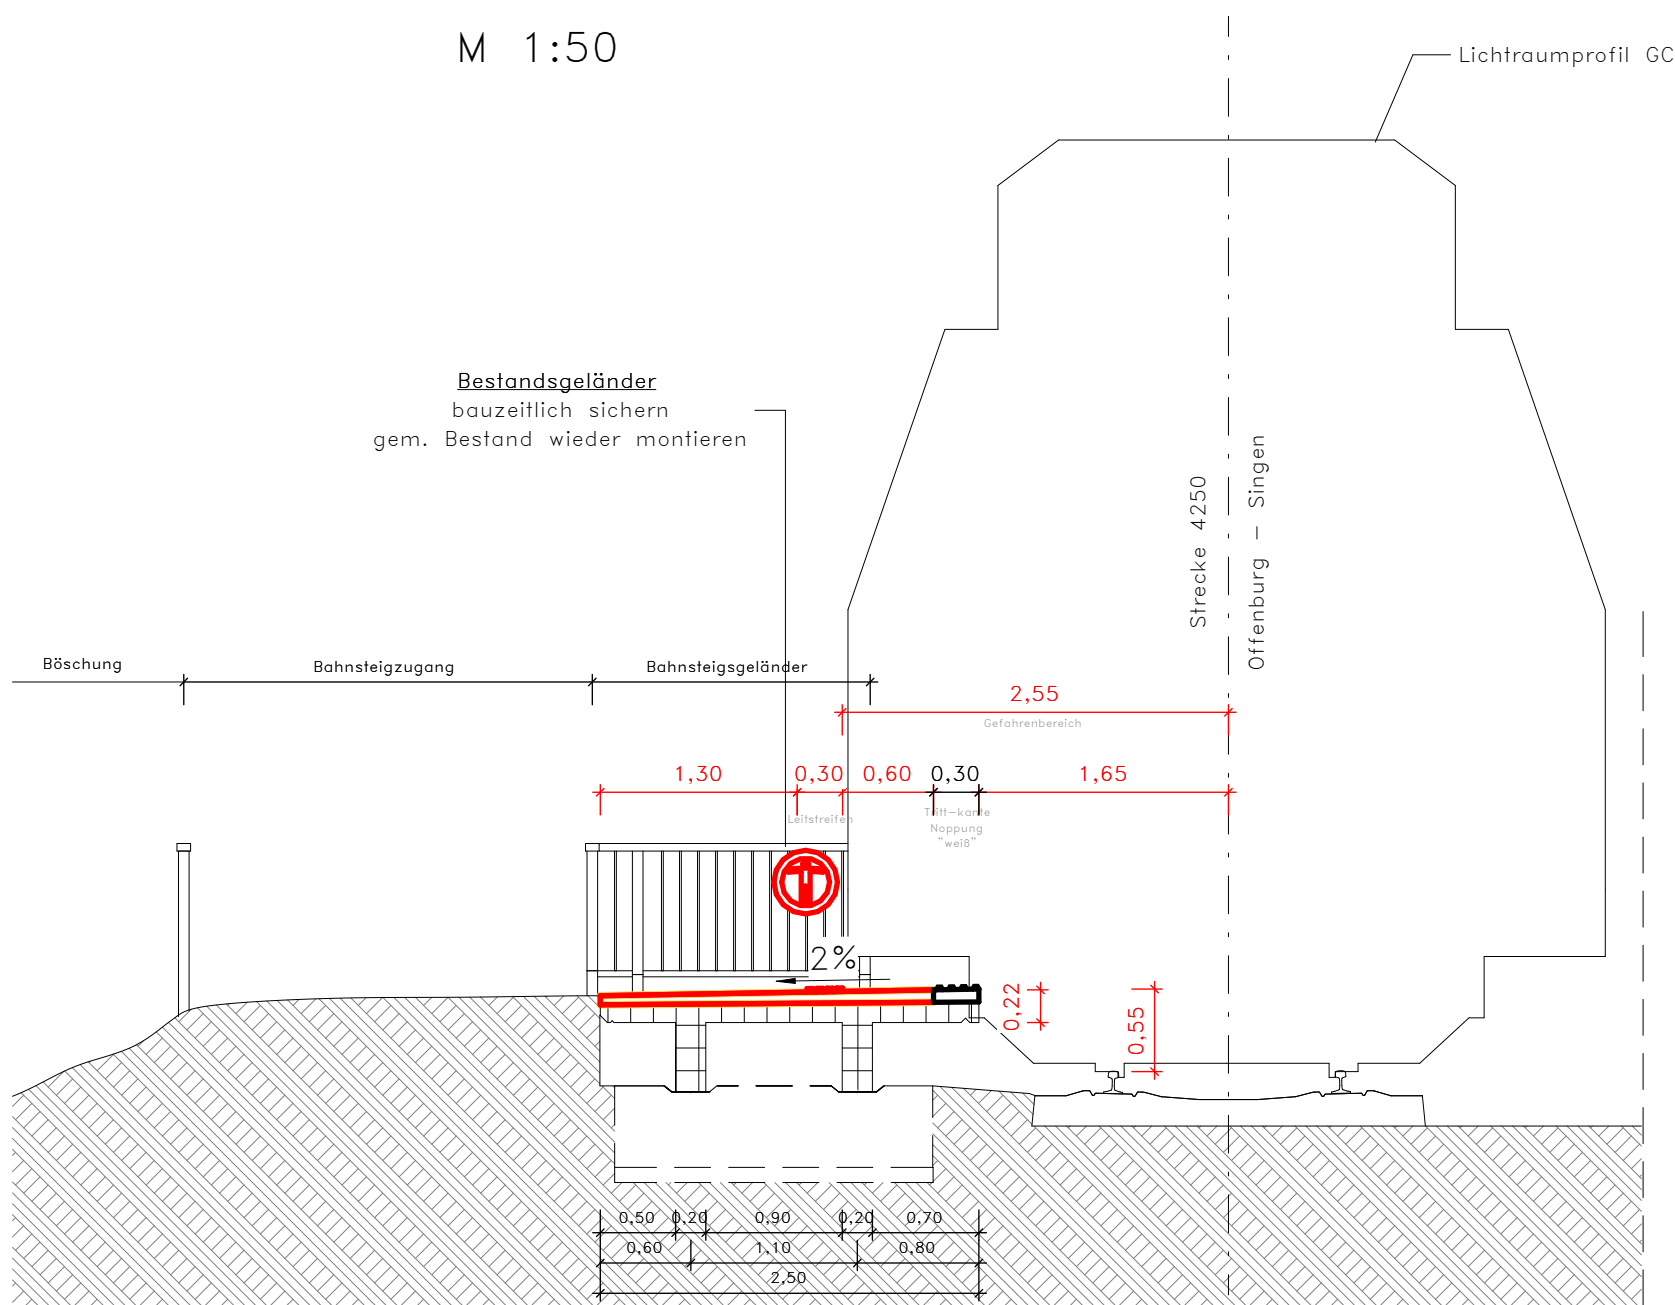

Nur gültig für Ausschreibung !

LEGENDE

Bestand Neubau

Rückbau

[illegible]


Bauherr DB InfraGO AG Bahnhofsmanagement Freiburg Wentzgerstr. 7a, 79106 Freiburg im Breisgau	Bauherrenvertretung / Projektleitung DB InfraGO AG Regionalbereich Südwest, I.IP-SW-IV 21 Bahnhofplatz 1, 76137 Karlsruhe	
Bautechnischer Prüfer gemäß VV BAU bzw. Planprüfer gemäß VV BAU STE	Eisenbahn-Bundesamt (EBA)	

Projekt **Haltepunkt Marbach West**
km 88,7+800 bis 88,9+98,0

Projekt-Nr.	G.011602268
-------------	-------------

Unterlagen-Nr. 8.2.7

Übersicht

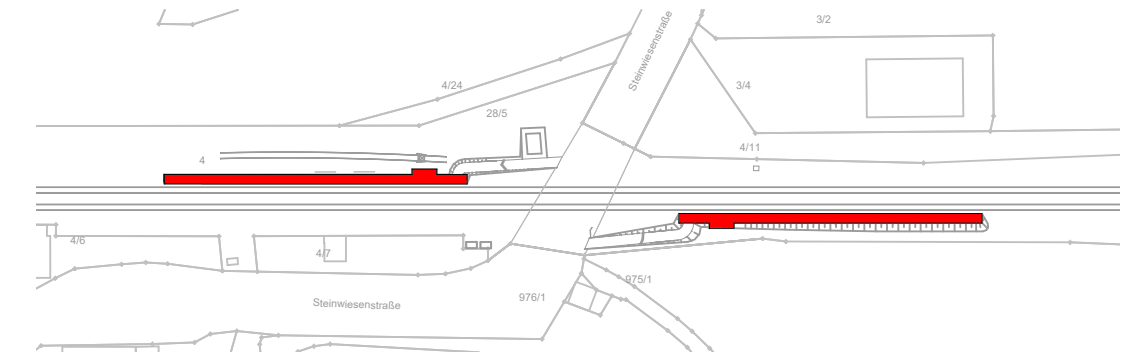

Planungsphase	Ausführungsplan	Strecke Offenburg - Singen	Maßstab 1:50
Planbezeichnung/ Planinhalt	Querprofile Bstg2	Strecken-Nr. 4250	Bahnhofs-Nr. 7147
Planart/ SAP PM-Equipmentnr.	Schnitte	Stations-km 88,8+89,0	Koordinatensystem
Plannummer A10_000_5_PSN_B02_QP_--_08_-			Höhensystem

Planersteller Anschrift: _____ H. Cetinkaya 11.06.26 Name (Druckschrift) Datum Unterschrift	Bauvorlageberechtigter (BVB) gemäß VV BAU / VV BAU-STE: Freigabe der Ausführungsunterlagen gemäß Freigabeschreiben vom _____ Freigabe-Nr. _____ _____ Name (Druckschrift) Datum Unterschrift
Projektverantwortlicher als Vertreter der Eisenbahnen des Bundes (EdB)  InfraGO _____ Name (Druckschrift) Datum Unterschrift	Planersteller (Gleichstellung) Plan gleichgestellt mit der Freigabe-Nr. _____ des Bauvorlageberechtigten vom _____ _____ Name (Druckschrift) Datum Unterschrift

Die Übereinstimmung mit der Bauausführung wird bestätigt					
Auftragnehmer Bau:			Bauüberwacher Bahn (BÜB) gemäß VV BAU/VV BAU-STE		
Name (Druckschrift)	Datum	Unterschrift	Name (Druckschrift)	Datum	Unterschrift

Die Übernahme der handrevidierten Eintragungen in die CAD-Grundlage wird bestätigt			Bearbeitung CAD		
Auftragnehmer Bau:					
Name (Druckschrift)	Datum	Unterschrift	gez.	11.06.26	Siahpoush
			gepr.	11.06.26	Cetinkaya

$$0,594 \times 0,420 = 0,25 \text{ m}^2$$