



Vorderansicht
Bahnsteig 2

M 1:50

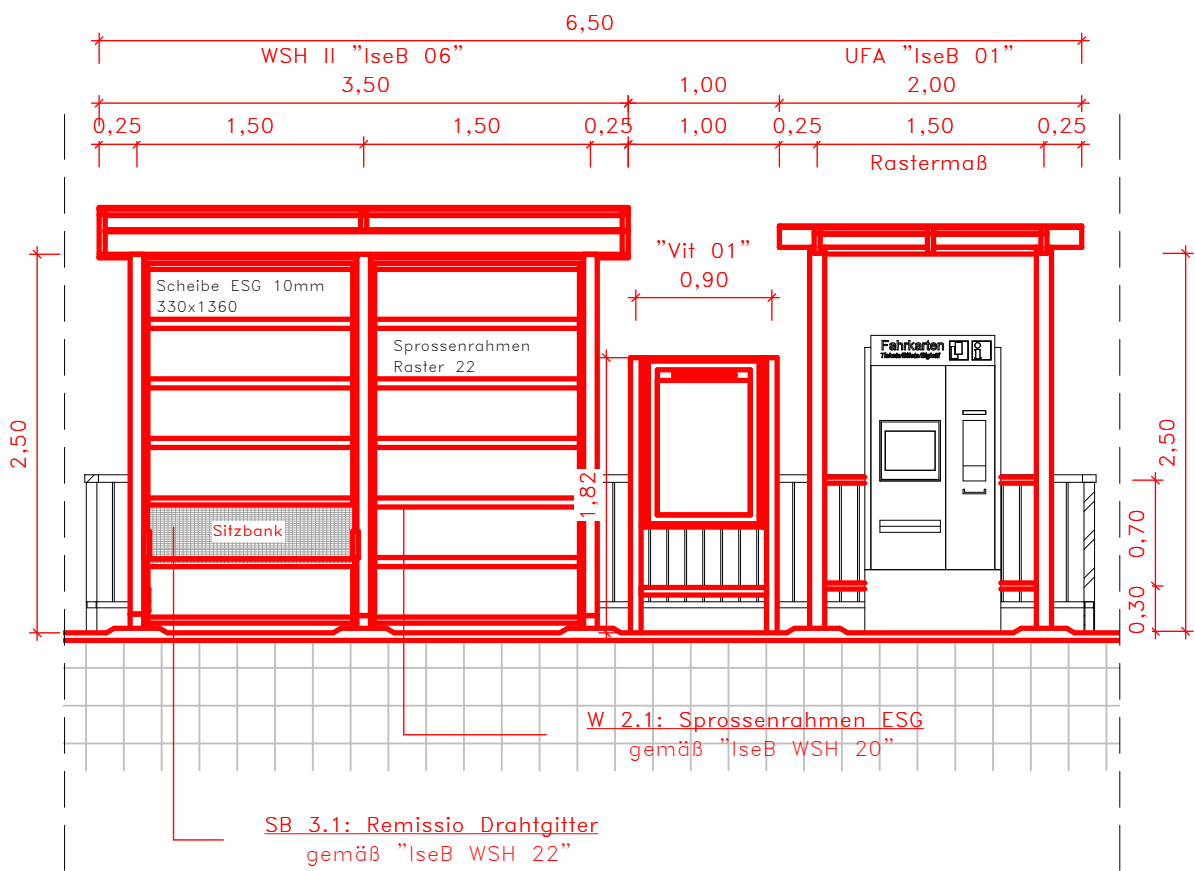


Seitenansicht
WSH II

M 1:50

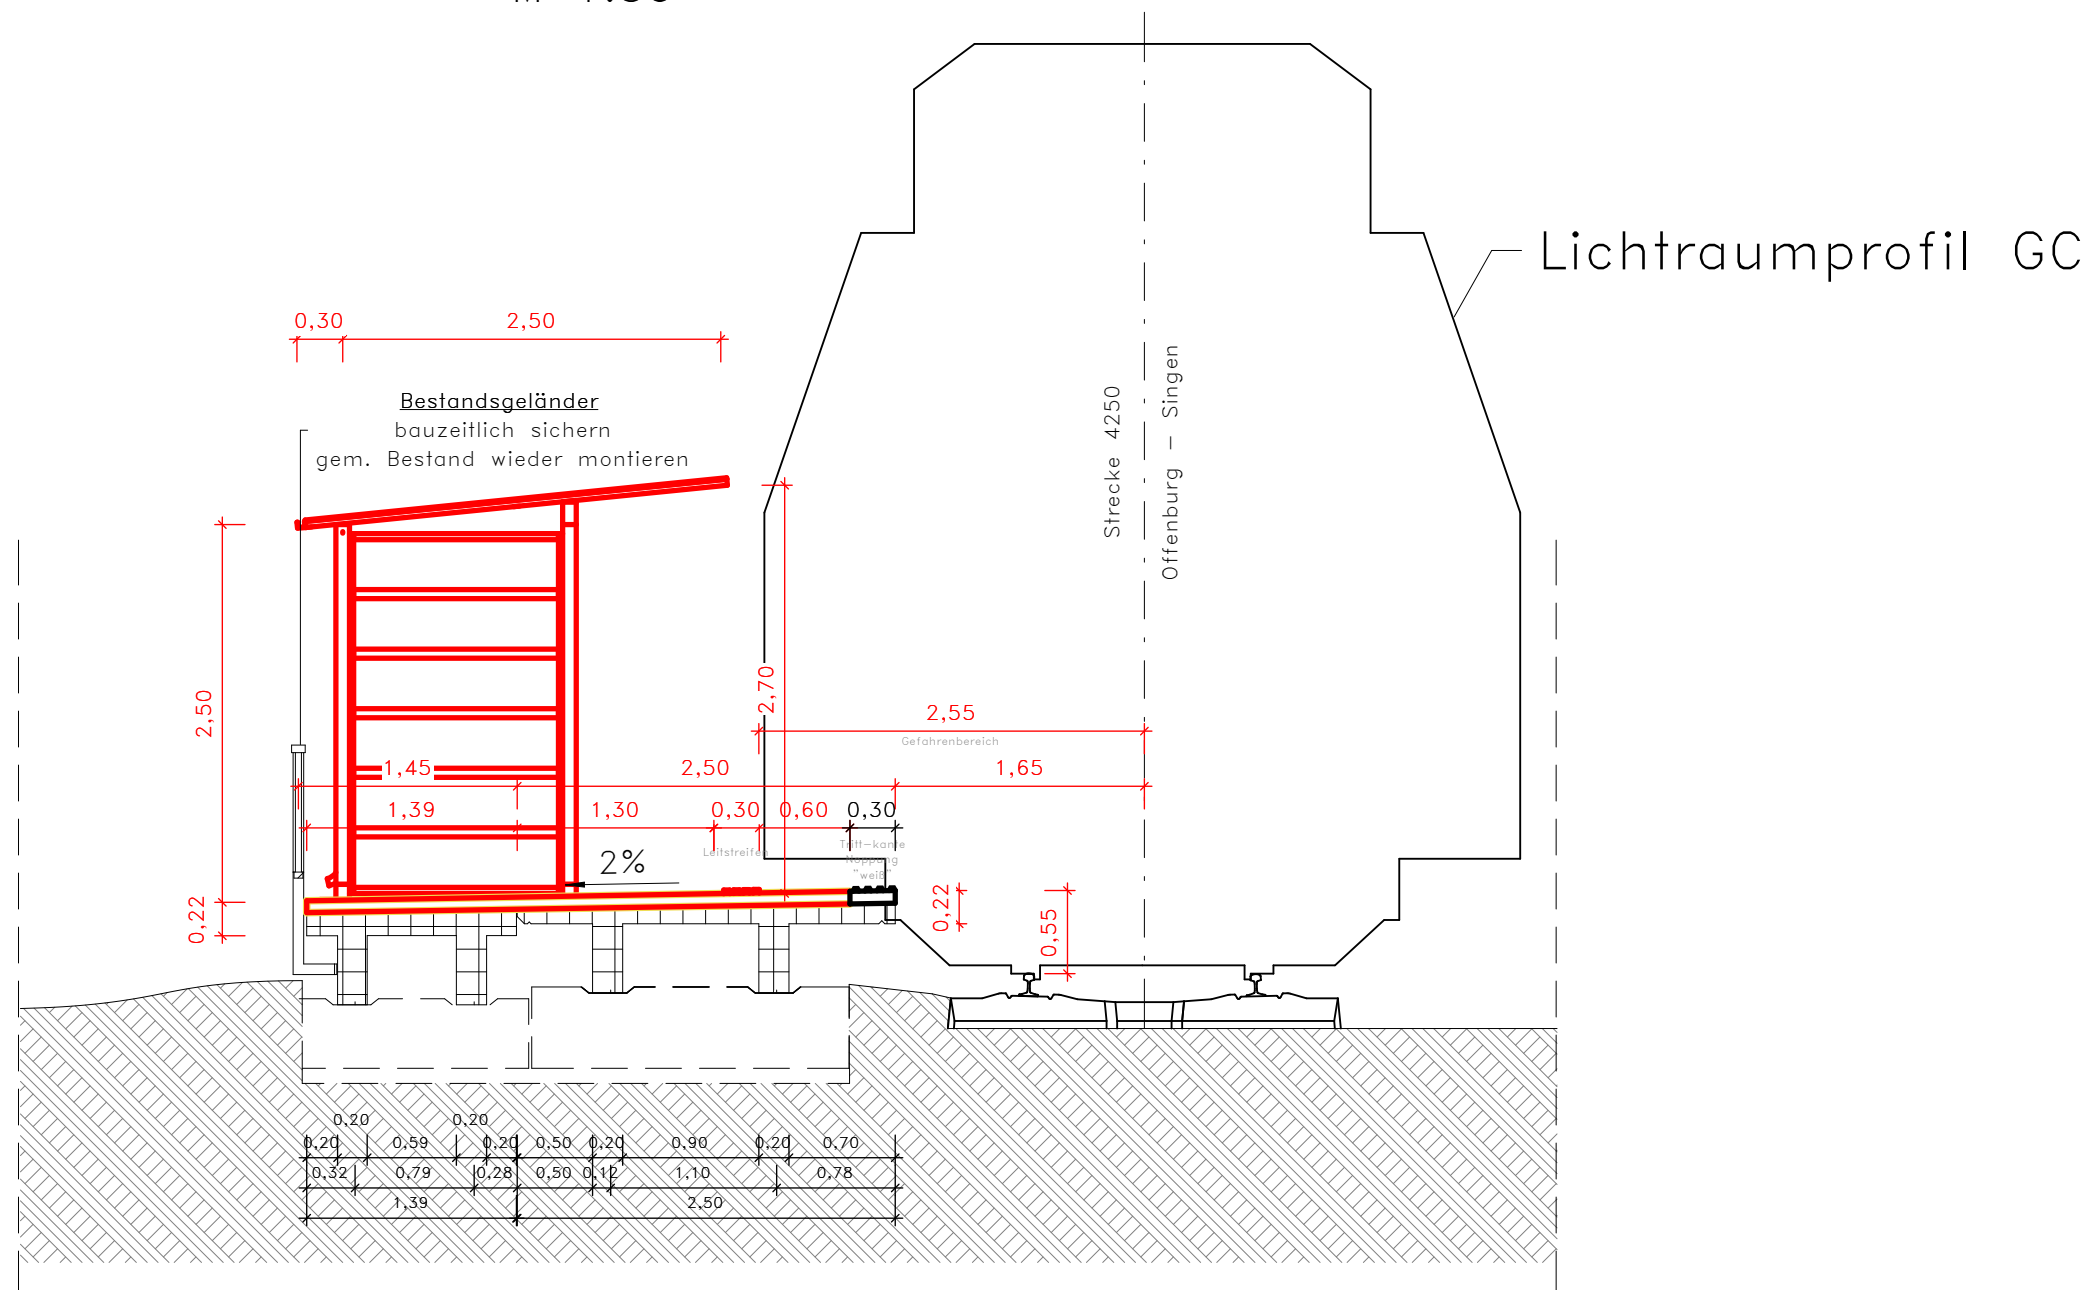


Draufsicht Dach

M 1:50

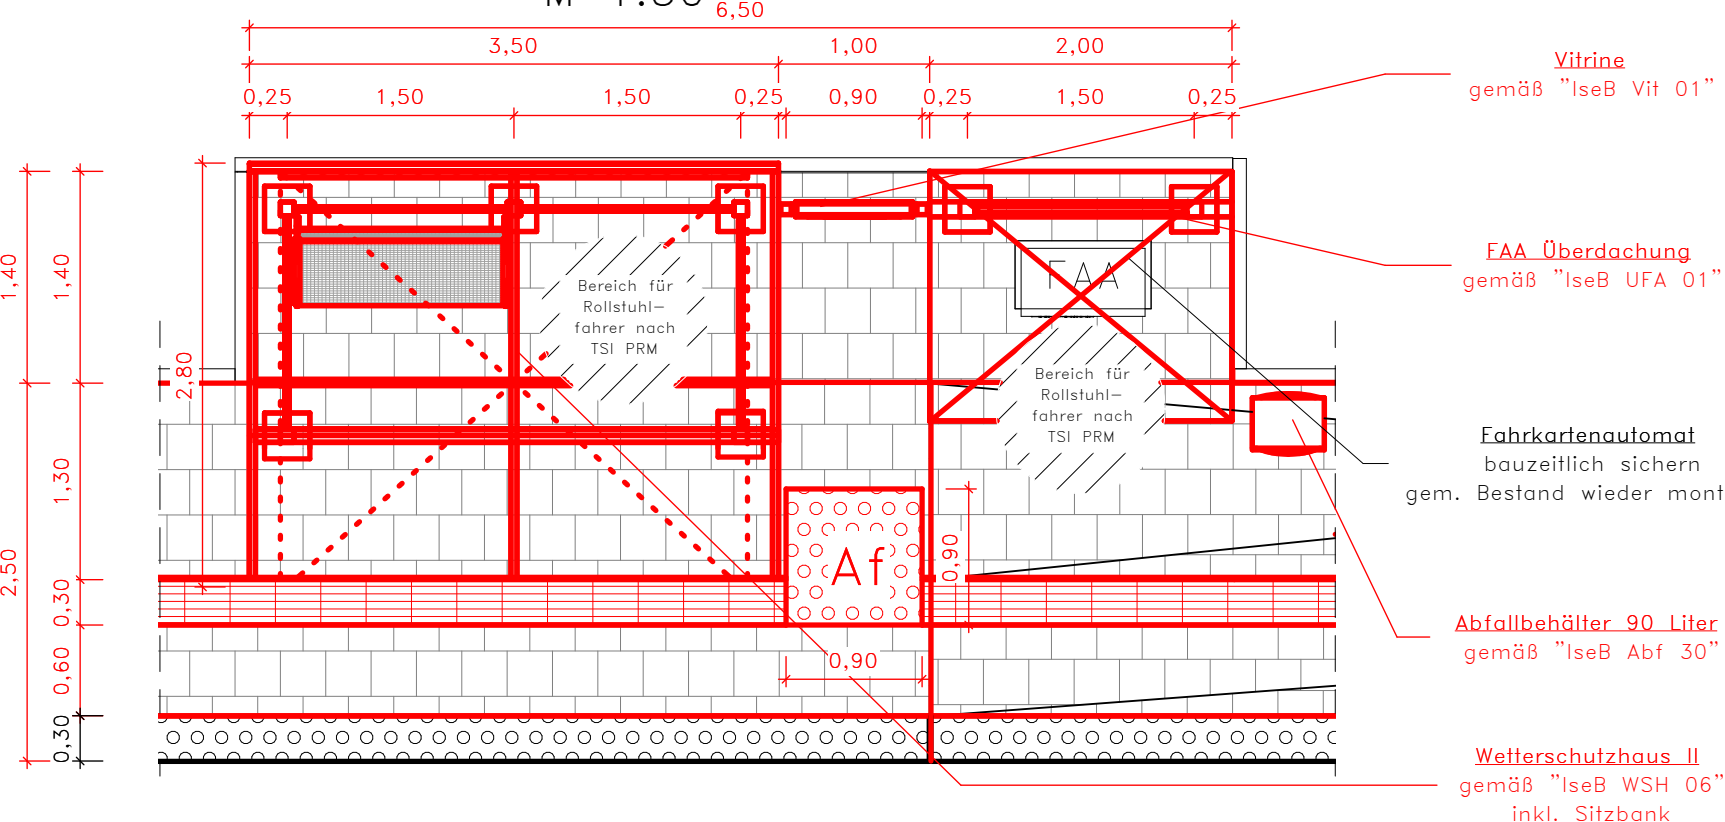


Seitenansicht
UFA II

M 1:50

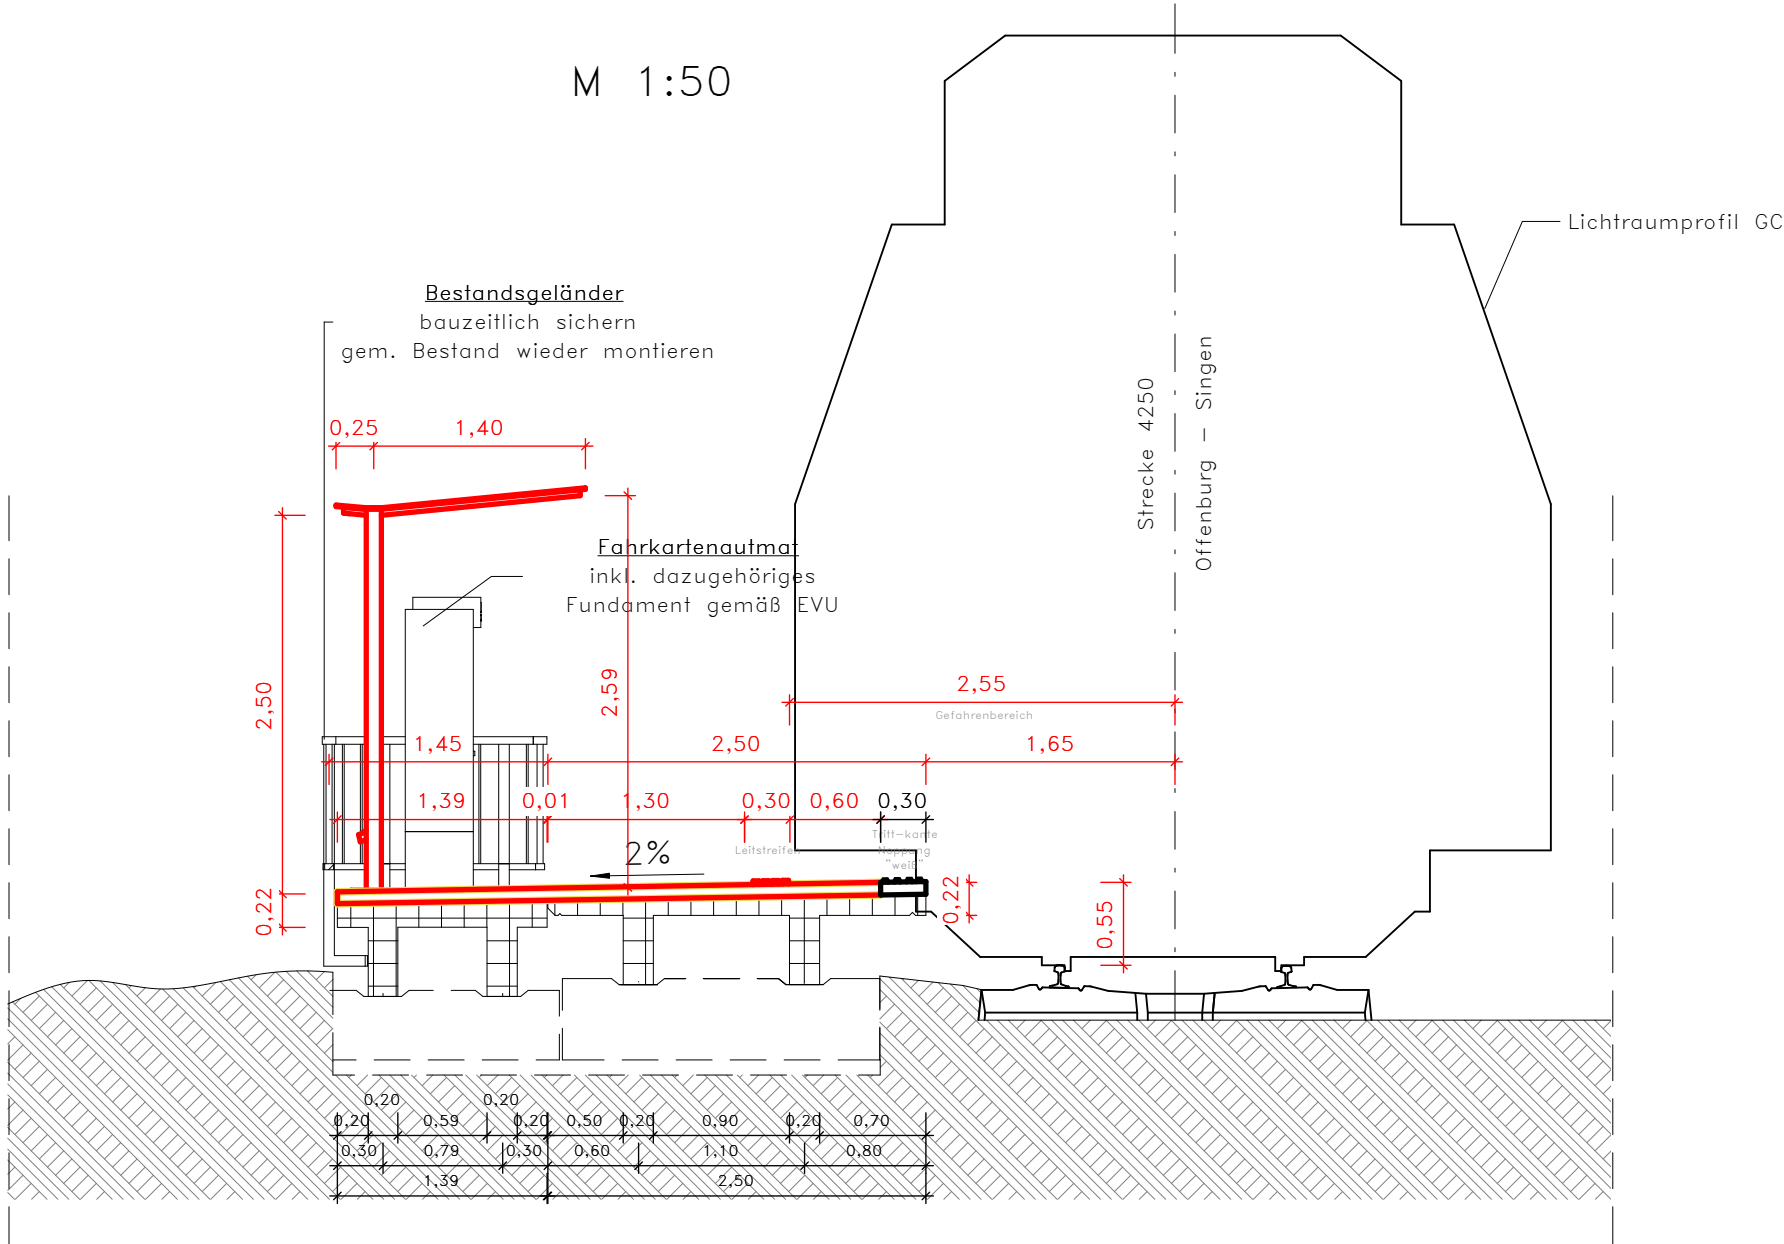

Draufsicht Pfosten

M 1:50

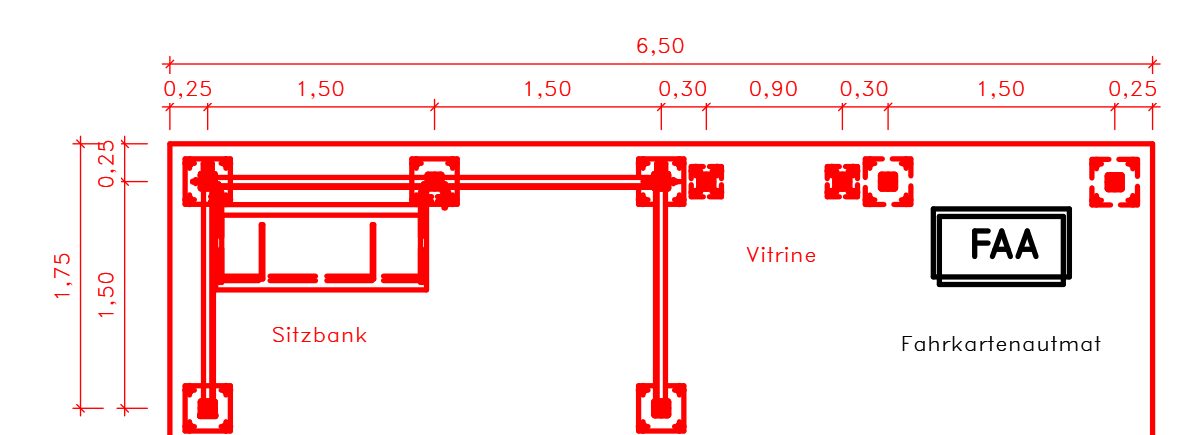

Nur gültig für Ausschreibung !

Endgültige Abmessungen nach statischen, konstruktiven und wirtschaftlichen Erfordernissen!

LEGENDE

Bestand
Neubau
Rückbau

Taktile Leitsysteme (RIL 813.0205 und DIN 32984)

Bodenindikatoren aus flexiblen Leitplatten mit Rippen/Noppen

- Gleit-/ Rutschwiderstand mind. R 11
- Lichtreflexionsgrad (LRV) > 50
- Frost-/ Tausalzwiderstand < 500 g/m²
- Verklebung: REC 2K (für Außenbereich)

LS Leitstreifen
Af Abzweigfeld
Ams Aufmerksamkeitsstreifen
Aufs Auffindestreifen
Bk helle Bahnsteigkante

Zugehörige DB-Regelzeichnung:

- IseB Abf 30 Abfallbehälter
- IseB UFA 01 Überdachung
- IseB Vit 01 Vitrine
- IseB WSH 00 Modulbaukasten
- IseB WSH 06 Wetterschutzhaus
- IseB WSH 20 Wandelemente
- IseB WSH 22 Sitzbank

Detail Verankerung

M 1:5

Ankerüberstände abschneiden
Montage den örtlichen
Gegebenheiten anpassen

Sechskantmutter M20

Unterfugung mit
nichtschrindendem
Fugenmörtel t=20mm

Verbundanker M20
(gültig für WSH, UFA, Vit)

UFA/Vit: h_{ef} = 90 mm
WSH: h_{ef} = 170 mm

Fußplatte:

- WSH: 300x300x30mm
- UFA: 300x300x30mm
- Vit: 250x250x20mm


HV-Naht mit
Kehlnaht 4mm

0,2m 1:200 = 0,20m

Haltepunkt Marbach West
km 88,7+800 bis 88,9+98,0

Projekt-Nr. G.011602268

Unterlagen-Nr. 8.2.9

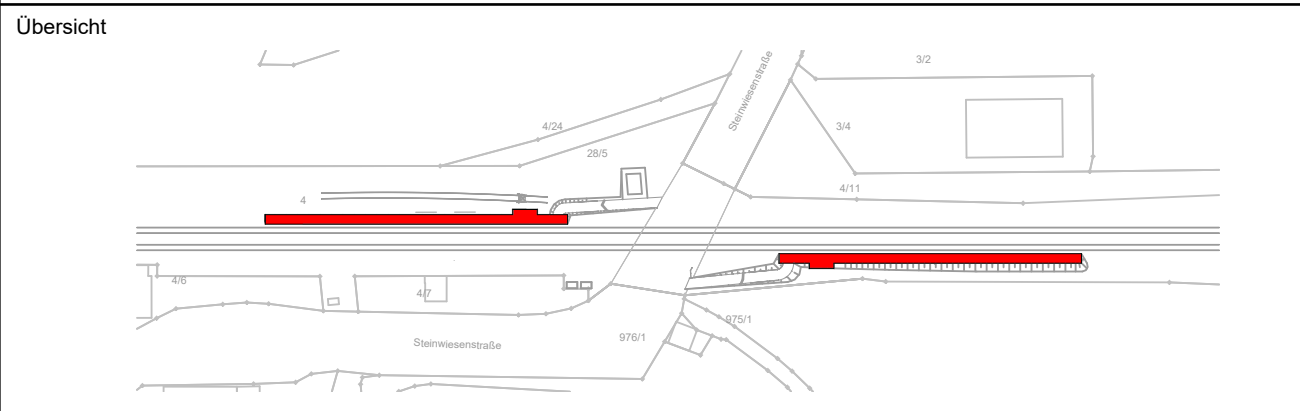

Planungsphase	Ausführungsplan	Strecke	Offenburg - Singen	Maßstab	1:50, 1:5
Planbezeichnung/ Planinhalt	Detailplan Wetterschutzhaus I Bstg 2	Strecken-Nr.	4250	Bahnhofs-Nr.	7147
Planart/ SAP PM-Equipmentnr.	Draufsicht, Schnitte, Ansichten, Detail	Stations-km	88,8+89,0	Koordinatensystem	
Plannummer	A10_300_5_PDP_B02_--_10_-	Höhensystem			
Planersteller	Anschritt:	Bauvorlageberechtigter (BVB) gemäß VV BAU / VV BAU-STE: Freigabe der Ausführungsunterlagen gemäß Freigabebeschreiben vom _____ Freigabe-Nr. _____			
H. Cetinkaya	11.06.26	Unterschrift	Name (Druckschrift)	Datum	Unterschrift
Projektverantwortlicher als Vertreter der Eisenbahnen des Bundes (EdB)	DB InfraGO	Planersteller (Gleichstellung) Plan gleichgestellt mit der Freigabe-Nr. des Bauvorlageberechtigten vom _____	Name (Druckschrift)	Datum	Unterschrift
Name (Druckschrift)	Datum	Unterschrift	Name (Druckschrift)	Datum	Unterschrift
Auftragnehmer Bau:		Die Übereinstimmung mit der Bauausführung wird bestätigt Bauüberwacher Bahn (BÜB) gemäß VV BAU/VV BAU-STE			
Name (Druckschrift)	Datum	Unterschrift	Name (Druckschrift)	Datum	Unterschrift
Die Übernahme der handvervidierten Eintragungen in die CAD-Grundlage wird bestätigt		Bearbeitung CAD			
Auftragnehmer Bau:		Datum	Name(Druckschrift)		
Name (Druckschrift)	Datum	Unterschrift	gez. 11.06.26	Slahpoush	
Name (Druckschrift)	Datum	Unterschrift	gepr. 11.06.26	Cetinkaya	