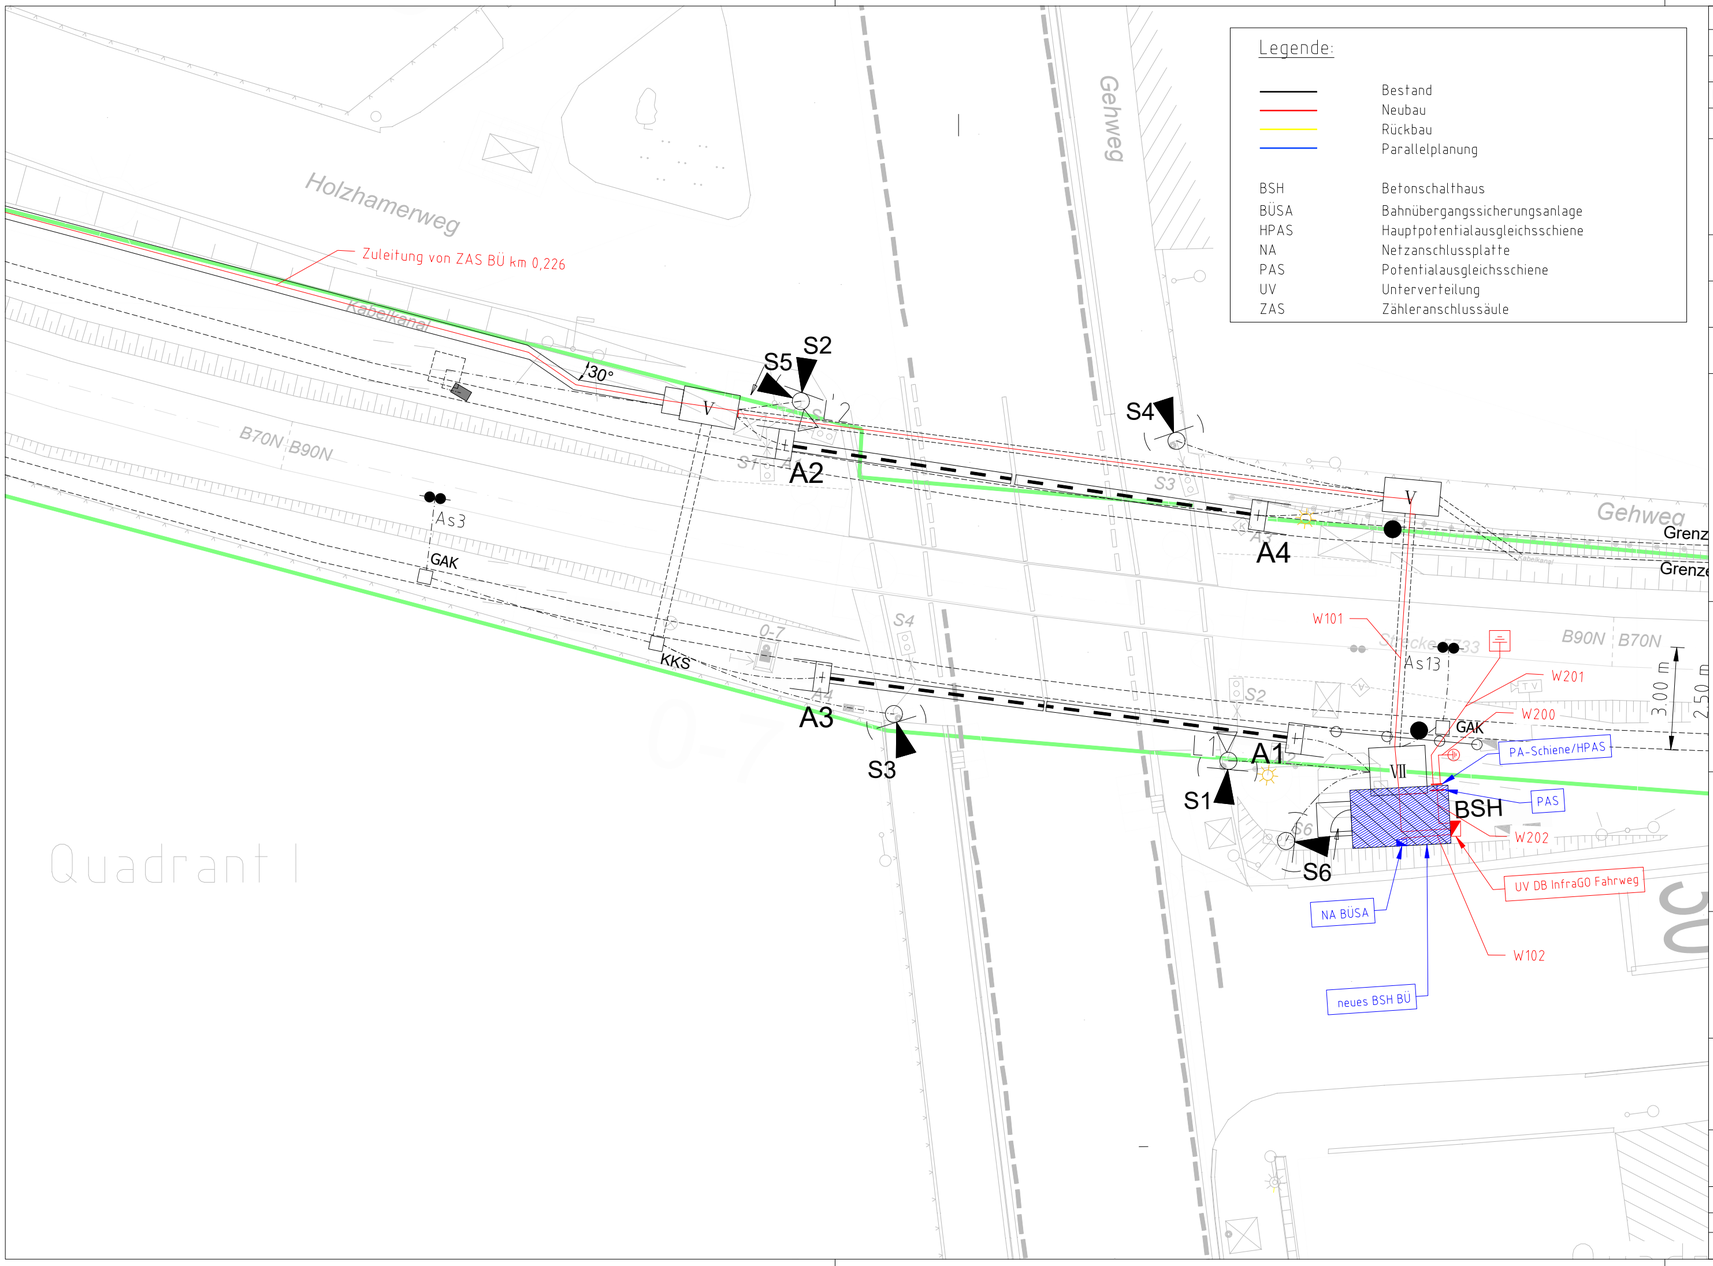

Index:	Änderungen bzw. Ergänzungen	Name:	Datum:

Prüfvermerke

die Übereinstimmung der Zeichnung mit der Ausführung bestätigt:

für den Auftragnehmer: ..... Ort, Datum, Unterschrift

für die DB Netz AG ..... Ort, Datum, Unterschrift

Interoperabilität geprüft (benannte Stelle), Name

Datum geprüft / genehmigt

Datum geprüft / genehmigt

Datum geprüft / genehmigt

Eisenbahn-Bundesamt

Freigabe zur bautechnischen Prüfung

..... Ort, Datum, Unterschrift

Prüfingenieur

gleichgestellt mit Prüfexemplaren geprüft / genehmigt

Datum

Freigabe der Ausführungsunterlagen

☐ mit Regelungen durch den BVB

Freigabe-Nr.: I.TP-x-P-y-ZZ/ .....

..... Ort, Datum, Unterschrift (BVB)

Genehmigung zur Bauausführung

Lageskizze

Auftragnehmer:

Planverfasser:

GTU Mobility GmbH & Co. KG
Kressengartenstraße 10
90402 Nürnberg

Nürnberg, ... Ort, Datum, Unterschrift

Unterlage :

Auftrag-Nr.: G.016300227

	Datum	Name
gez.	07.05.26	M. Cindi
bearb.	07.05.26	A. Aboumadi
gepr.	07.05.26	F. Ahmadi

Bauherr:

DB InfraGO AG
Arnulfstraße 124
80636 München

München, ... Ort, Datum, Unterschrift

Planung:

GTU Mobility GmbH & Co. KG
Kressengartenstraße 10
90402 Nürnberg

Nürnberg, ... Ort, Datum, Unterschrift

Plan-Nr.: Eeak 5733_000,505_01

Planungsphase: Entwurfsplanung

Planzeichen:

Blattgr.: 297 x 590 mm

Maßstab:

Elektrische Energieanlagen - 50 Hz

Kreuzungsplan BÜ Haslacher Str

Einwirkungen (Lastmodelle):

Höhen- und Koordinatensystem

Projekt: GS München - Salzburg Los 2

Strecke: Strecke 5733 Traunstein - Ruhpolding

Bauwerksnummer					Brückennr.	
Strecke		Kilometer		Sicherungsart		Barcode
5733		0,505				