


HOA/FBOA 753.1a/753.2a
km 41,850

ESTW-Z Mühlacker
Tk-Raum
km 38,565 (Strecke 4200)

BZ Karlsruhe
Technische Stelle: EVZS 1 und 2

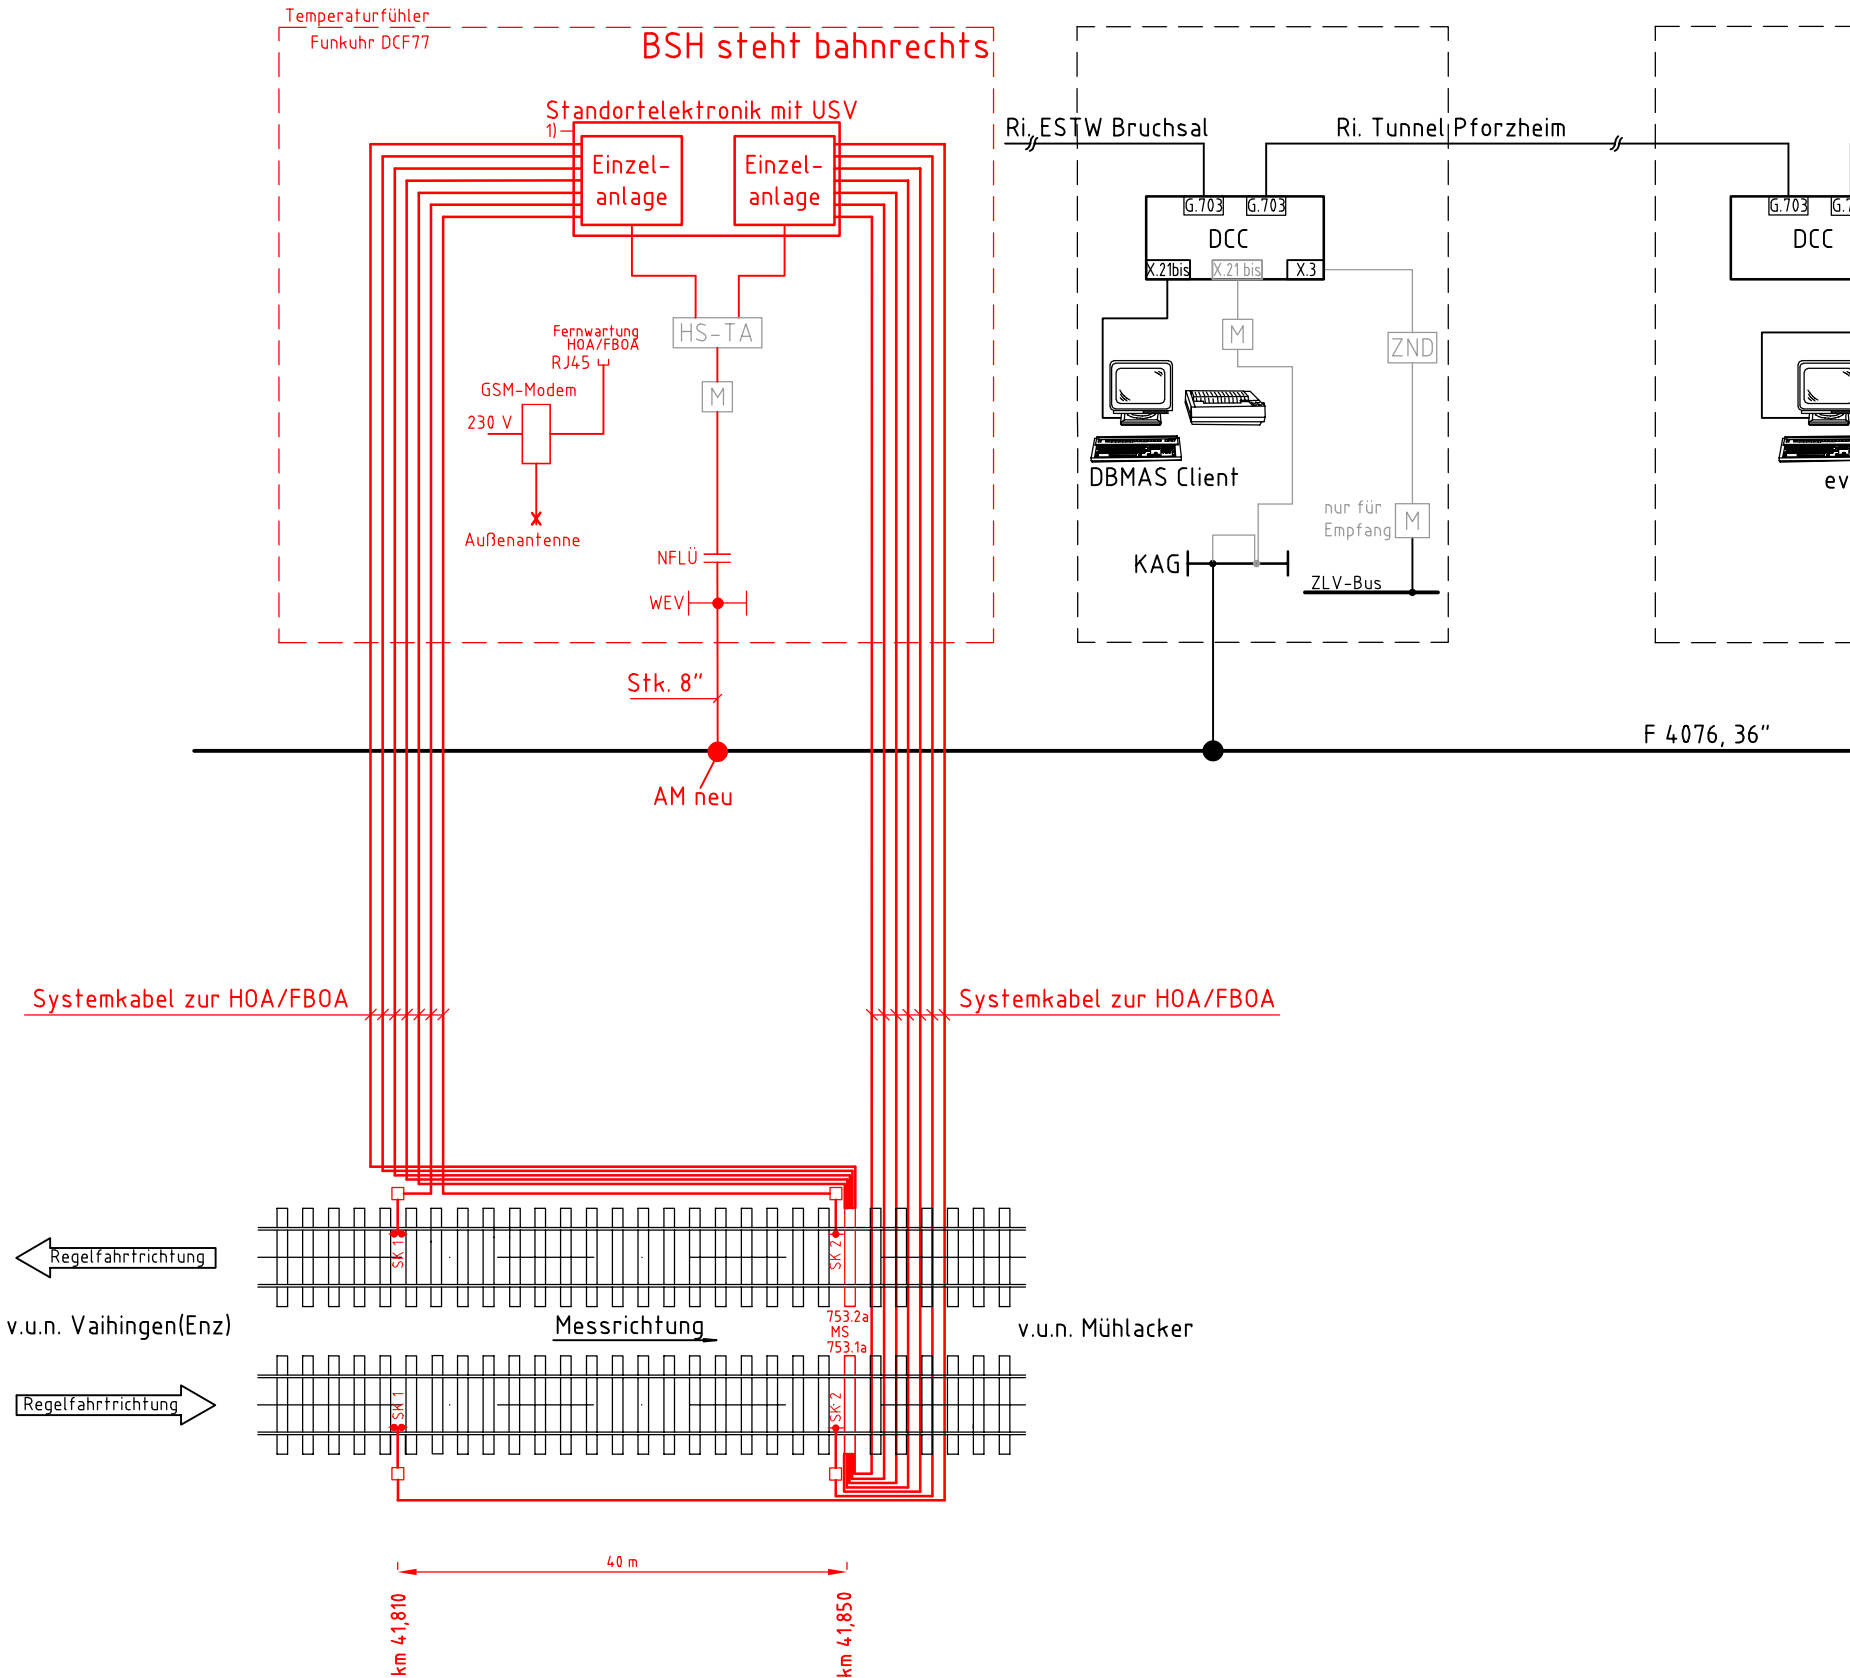

Legende:

BSH	Befonschaltheus
FBOA	Festbremsortung
HSTA	HighSpeed TerminalAdapter
HOA	Heißläuferortung
MS	Messschwelle
SK	Schienenkontakt
••	Einschaltkontakt
•	Meßkontakt
□	Verteilerpilz
[M]	Modem 9600 bit/s
≡ NFLÜ	Niederfrequenzfernleitungsübertrager
1)	230V Anschluß
■	Bestand
■	Neubau
■	Bestandteil anderer Teilgewerke

Nur gültig für die Ausschreibung!

Index:	Änderungen bzw. Ergänzungen	Name:	Datum:
Prüfvermerke			
die Übereinstimmung der Zeichnung mit der Ausführung bestätigt:		Freigabe zur bautechnischen Prüfung	
für den Auftragnehmer:		Ort, Datum, Unterschrift	
für die DB E&C GmbH		Ort, Datum, Unterschrift	
Interoperabilität geprüft (benannte Stelle), Name		Prüfingenieur	
Datum		geprüft / genehmigt	
Datum		geprüft / genehmigt	
Datum		geprüft / genehmigt	
Eisenbahn-Bundesamt		gleichgestellt mit Prüfexemplaren	
Datum		geprüft / genehmigt	
Freigabe der Ausführungsunterlagen		mit Regelungen durch den BVB	
Freigabe-Nr.:		/	
Ort, Datum, Unterschrift (BVB)		Ort, Datum, Unterschrift	
Genehmigung zur Bauausführung		Ort, Datum, Unterschrift	

Lageskizze

Auftragnehmer:	SIGNON INGE ESTW Mühlacker (DB E&C, Signon) c/o DB Engineering & Consulting GmbH Hinterm Hauptbahnhof 5 76137 Karlsruhe	Planverfasser:	SIGNON SIGNON Deutschland GmbH Berliner Straße 7 01067 Dresden	Anlagen-Nr.: 3.3.10.1.1
Karlsruhe, den 30.10.2020	Ort, Datum, Unterschrift	Dresden, den 30.10.2020	Ort, Datum, Unterschrift	Auftrag-Nr.: G 016265804
Bauherr:	DB InfraGO DB Engineering & Consulting GmbH Planung Leit- und Sicherungstechnik ITV-SW-P-KARL) Schwarzwaldstraße 82 76137 Karlsruhe Karlsruhe, den 30.10.2020	Planung:	DB Engineering & Consulting GmbH Planung Leit- und Sicherungstechnik ITV-SW-P-KARL) Schwarzwaldstraße 82 76137 Karlsruhe Karlsruhe, den 30.10.2020	Ort, Datum, Unterschrift
Maßstab:	ESTW-Z Mühlacker Systemübersichtsplan Tk HOA/FBOA 753.1a/753.2a, km 41,850			Einwirkungen (Lastmodelle):
Höhen- und Koordinatensystem				

Projekt:				ESTW-Z Mühlacker			
Strecke:				Strecke 4800			
Bauwerksnummer				Brückennr.			
Strecke		Kilometer		Kennzahl			
-		*		-		*	