
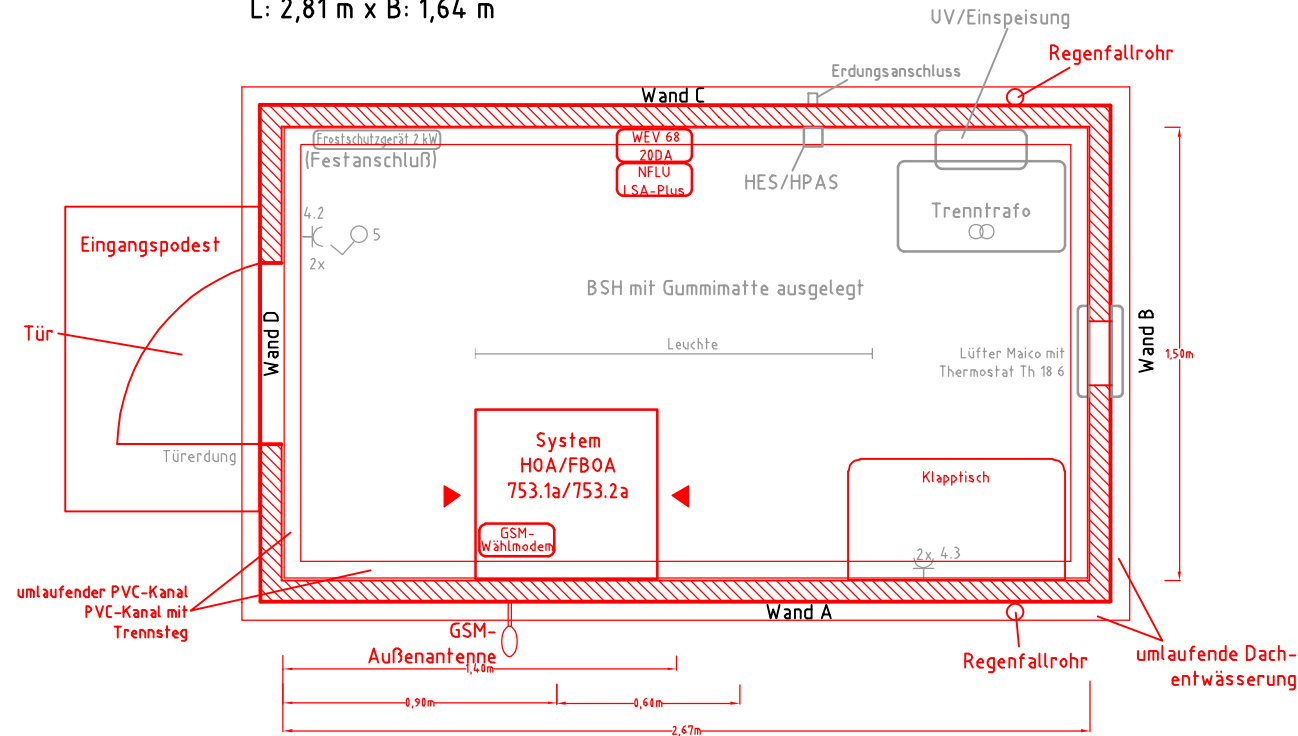


- Bestandteile des Betonschalthauses:
- 3 cm Vollisolierung BSH (Wände mit Dach); Außenfassade verputzt mit hellen schmutzabweisenden Farbanstrich
 - Eingangspodest 1.000 x 600 x 120 mm mit Fußabstreifer
 - Stahltür mit Einsteckschloss; Lüftungsschlitzen und Türendanschlag
 - Montage Außentemperaturfühler an der nördlichen Seite
 - Montage Funkuhrantenne vorzugsweise im Schalthaus; sonst außen an einer Seite mit guten Empfang
 - oben umlaufender Kabelkanal mit Trennsteg (d.h. Trennung Verkabelung 50 Hz und Fernmeldekabel)
 - Frostwächter 2 kW über Festanschluss mit Verkabelung bis zur Unterverteilung
 - Lüfter Typ Maico EZQ 25/4 mit Verkabelung bis zur Unterverteilung und Querlüftung im Raum (Schlitze zur Querlüftung vorsehen) einschl. Thermostat Th 18
 - Innenanstrich mit wischfester Farbe; weiß
 - Gummimatte für gesamtes BSH (Fußbodenbelag)
 - Steckdosen/Lichtschalter nur Verkabelung bis zur Unterverteilung
 - Beleuchtung 2 x 36 W, Leuchtkörperlänge 1,20 m mittig angebracht (Lichtpunkthöhe: 2,35 m)
 - Klapptisch
 - Durchbrüche in Bodenplatte
 - Dachentwässerung (Regenrinne und Fallrohr)
 - Erdbolzen in Nähe HPAS

Gleisseite

L: 2,81 m x B: 1,64 m

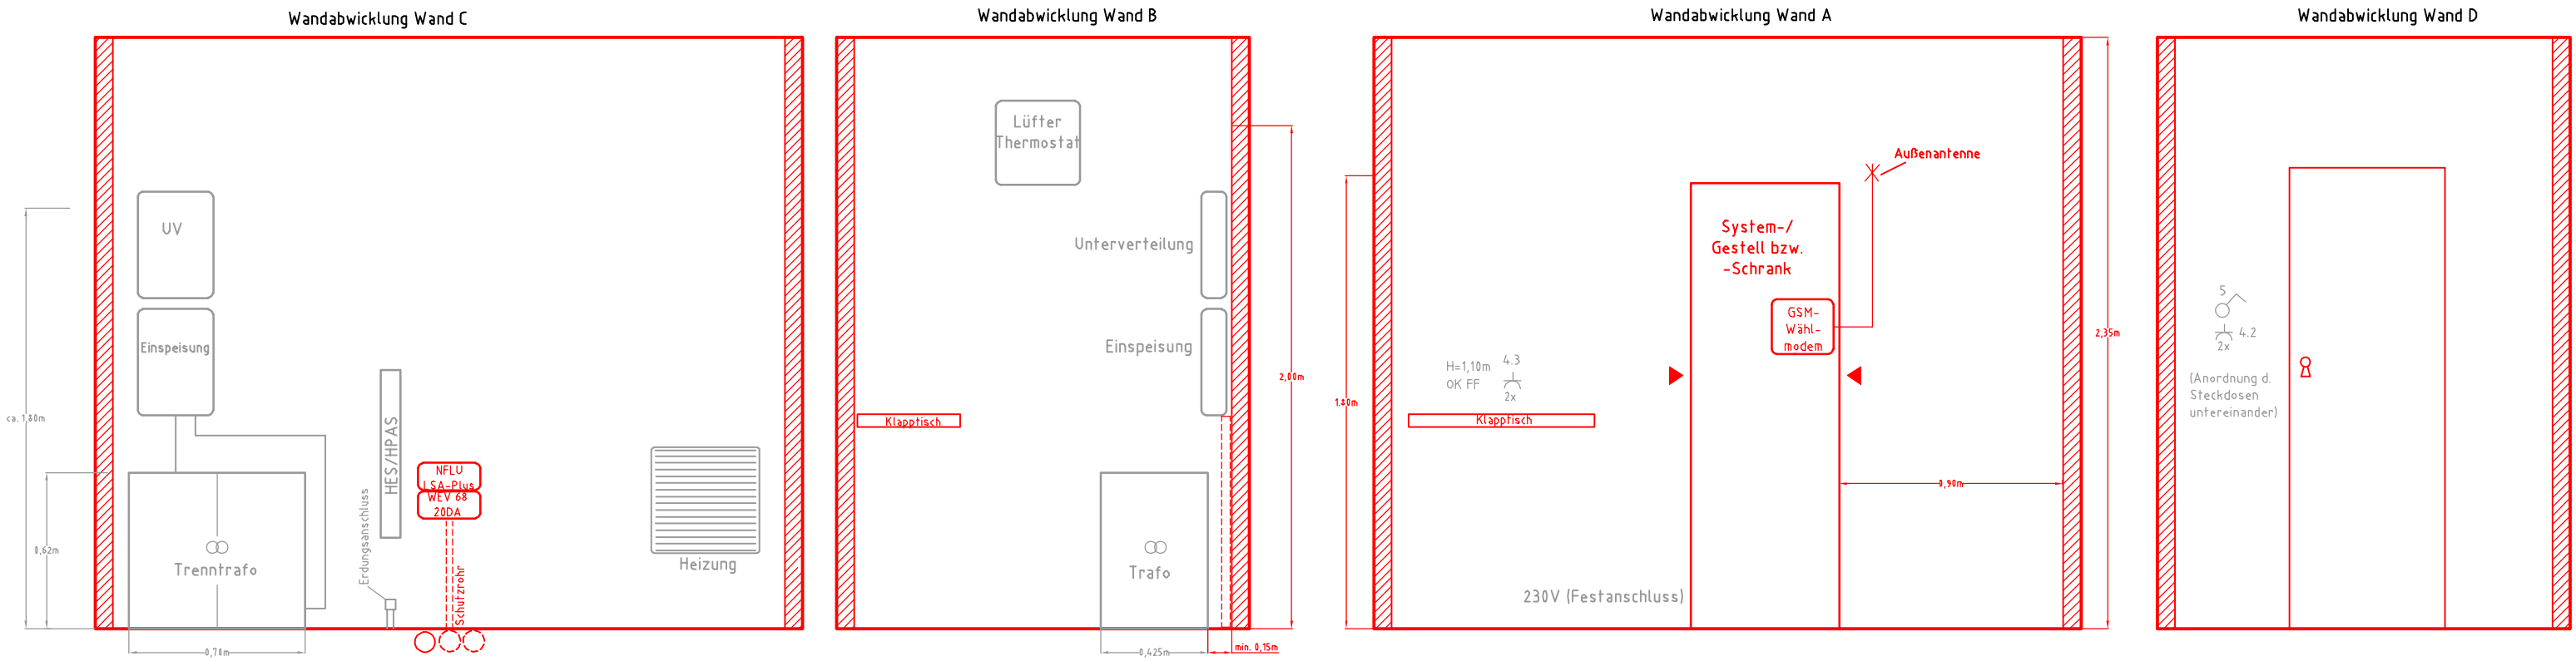

LEGENDE

- Neubau
- Bestand
- andere Teilgewerke

Nur gültig für die Ausschreibung!

Index:	Änderungen bzw. Ergänzungen		Name:	Datum:
Prüfvermerke				
die Übereinstimmung der Zeichnung mit der Ausführung bestätigt:		Freigabe zur bautechnischen Prüfung		
für den Auftragnehmer:		Ort, Datum, Unterschrift		
für die DB E&C GmbH		Ort, Datum, Unterschrift		
Interoperabilität geprüft (benannte Stelle), Name		Prüfingenieur		
Datum		geprüft / genehmigt		
Datum		geprüft / genehmigt		
Datum		geprüft / genehmigt		
Eisenbahn-Bundesamt		gleichgestellt mit Prüfexemplaren		
Datum		geprüft / genehmigt		
Freigabe der Ausführungsunterlagen		mit Regelungen durch den BVB		
Freigabe-Nr.:		/		
Ort, Datum, Unterschrift (BVB)		Genehmigung zur Bauausführung		
Ort, Datum, Unterschrift				
Lageskizze				
Auftragnehmer:		Planverfasser:		Anlagen-Nr.: 3.3.10.14
INGE ESTW Mülacker (DB E&C, Signon) c/o DB Engineering & Consulting GmbH Hinterm Hauptbahnhof 5 76137 Karlsruhe		SIGNON Deutschland GmbH Berliner Straße 7 01067 Dresden		Auftrag-Nr.: G 016265804
Karlsruhe, den 30.10.2020		Dresden, den 30.10.2020 i.A.		Datum
Ort, Datum, Unterschrift		Ort, Datum, Unterschrift		Name
Bauherr:		Planung:		gez.
DB InfraGO AG Anlagen- u. Instandhaltungsmanagement Netz Stuttgart (LIA-SW-N-STG) Presselstraße 17 70191 Stuttgart		DB Engineering & Consulting GmbH Planung Leit- und Sicherungstechnik ITV-SW-P-KAR(L) Schwarzwaldstraße 82 76137 Karlsruhe		bearb.
Ort, Datum, Unterschrift		Karlsruhe, den 30.10.2020		gepr.
Maßstab:		ESTW-Z Mülacker Aufstellungsplan HOA/FBOA 753.1a/753.2a km 41,868		
ohne		Einwirkungen (Lastmodelle):		
Projekt:		Höhen- und Koordinatensystem		
Strecke:		ESTW-Z Mülacker Strecke 4800		
Bauwerksnummer		Brückennr.		
Strecke		Kennzahl		
-		*		