


Nur gültig für die Ausschreibung!

TV HOA km 40,684

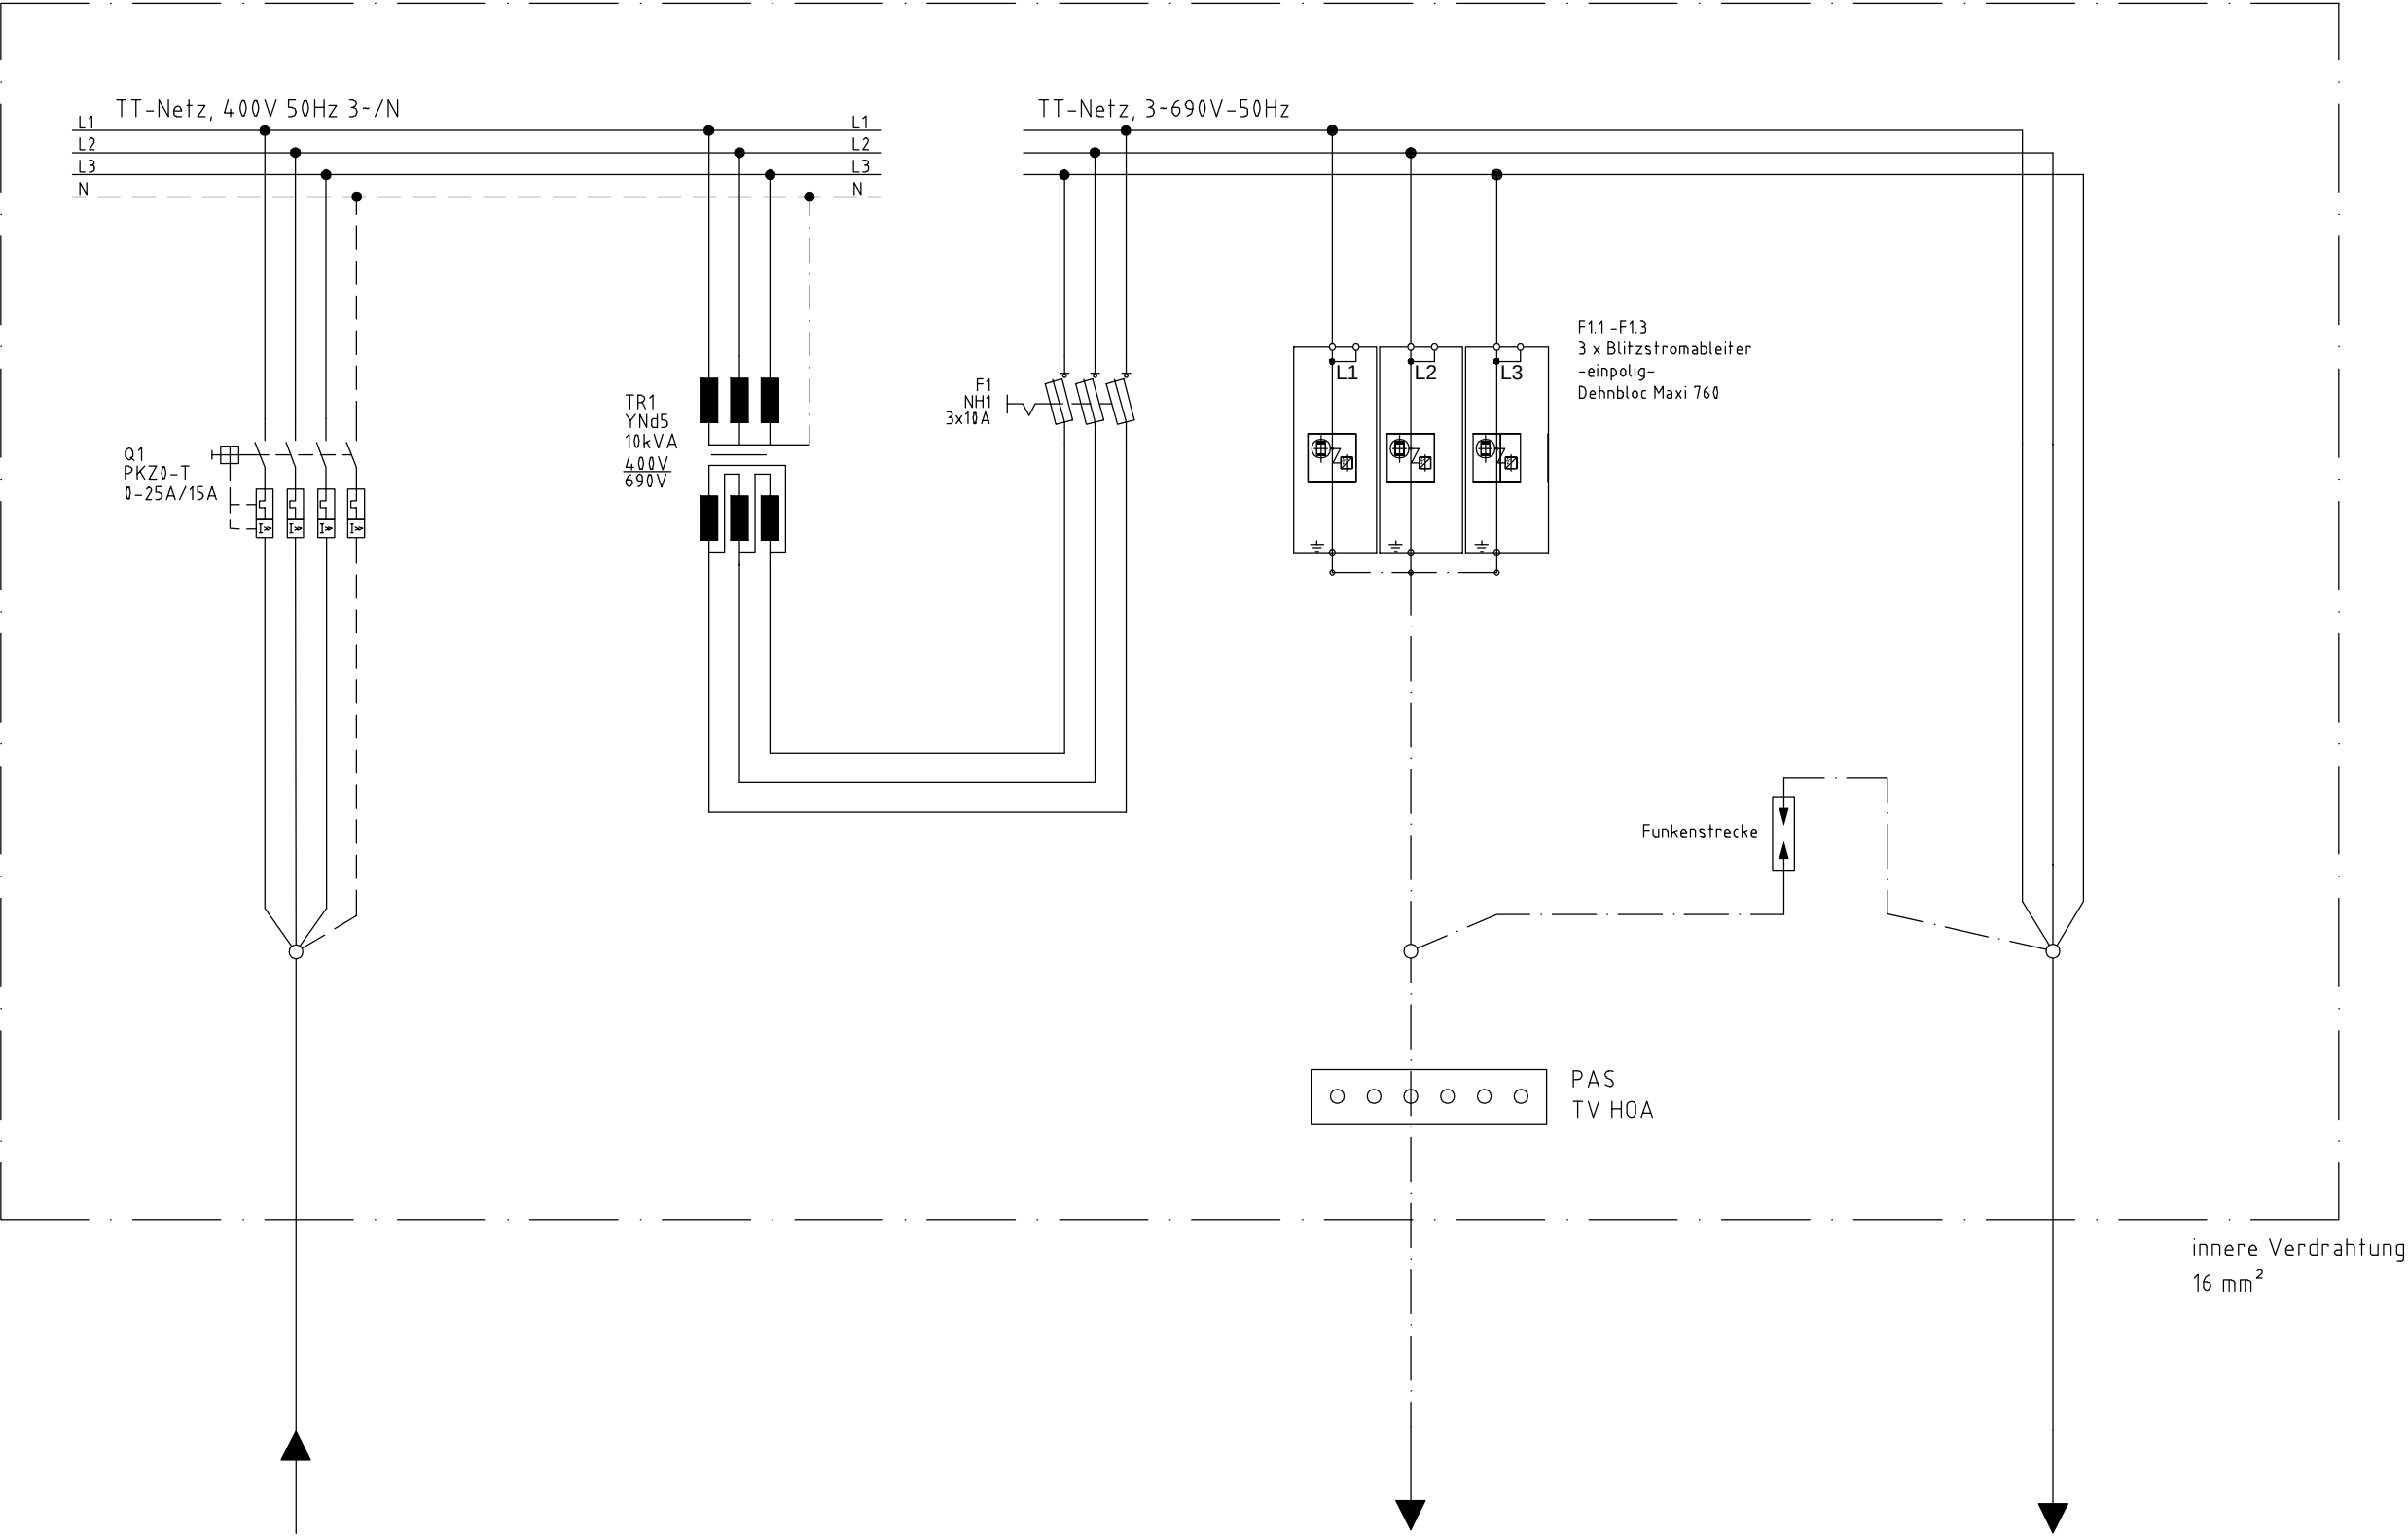

Kabel	NYC-WY 3x25/16 mm²	NYC-WY 3x25/16 mm²	NYC-WY 3x25/16 mm²
Zielbezeichnung	HPAS ZV DB Netz	HPAS ZV DB Netz	HV HOA 753
Leistung	7,0 kW		7,0 kW

Neubau

zugehöriger Plan: Anlage 3.3.7.2.1

- Bemerkung:
- Typgeprüfte Starkstromverteilung für Freiluftaufstellung mit Sockel als anschlussfertige Baugruppe
 - in der Ausführung IP 44 und SK II, Material Polycarbonat
 - Verschluss der Verteilung mit Schließsystem der DB Netz AG

B	Überarbeitung Ausschreibung	Meyer-Clasen	20.10.2025
A	Einarbeitung Prüfanmekung EP	Meyer-Clasen	10.10.2024
Index:	Änderungen bzw. Ergänzungen	Name:	Datum:
Prüfvermerke			
die Übereinstimmung der Zeichnung mit der Ausführung bestätigt:		Freigabe zur bautechnischen Prüfung	
für den Auftragnehmer: Ort, Datum, Unterschrift		Ort, Datum, Unterschrift	
für die DB E&C GmbH Ort, Datum, Unterschrift		Prüfingenieur	
Interoperabilität geprüft (benannte Stelle), Name			
Datum		geprüft / genehmigt	
Datum		geprüft / genehmigt	
Datum		geprüft / genehmigt	
Eisenbahn-Bundesamt		gleichgestellt mit Prüfexemplaren geprüft / genehmigt	
		Datum	
		Freigabe der Ausführungsunterlagen ☐ mit Regelungen durch den BVB	
		Freigabe-Nr.: /	
		Ort, Datum, Unterschrift (BVB)	
		Genehmigung zur Bauausführung	
		Ort, Datum, Unterschrift	
Lageskizze			
Auftragnehmer: INGE ESTW Mühlacker (DB E&C, Signon) c/o DB Engineering & Consulting GmbH Hinterr Hauptbahnhof 5 76137 Karlsruhe Karlsruhe, 11.11.2020 Ort, Datum, Unterschrift		Planverfasser: SIGNON Deutschland GmbH Berliner Straße 7 01067 Dresden Dresden, 11.11.2020 Ort, Datum, Unterschrift	
Bauherr: DB InfraGO AG Anlagen- u. Instandhaltungsmanagement Netz Stuttgart (LIA-SW-N-STG) Presselstraße 17 70191 Stuttgart Ort, Datum, Unterschrift		Planung: DB Engineering & Consulting GmbH Planung Leit- und Sicherungstechnik I.TV-SW-P-KAR(L) Schwarzwaldstraße 82 76137 Karlsruhe Karlsruhe, 11.11.2020 Ort, Datum, Unterschrift	
Anlagen-Nr.: 3.3.11.2.3		Auftrag-Nr.: G.016265804	
Datum		Name	
gez. 11.11.2020		Schelz	
bearb. 11.11.2020		Meyer-Clasen	
gepr. 11.11.2020		Schmieder	
Plan-Nr.:		Planart: AUSSCHREIBUNG	
Planzeichen: Eeas		Blattgr.: 590 x 297	
Einwirkungen (Lastmodelle):		Höhen- und Koordinatensystem DB-GK mit DHHN92	
Projekt:			
Strecke:			
Bauwerksnummer		Brückennr.	
Strecke		Kilometer	
Kennzahl			
-		*	