


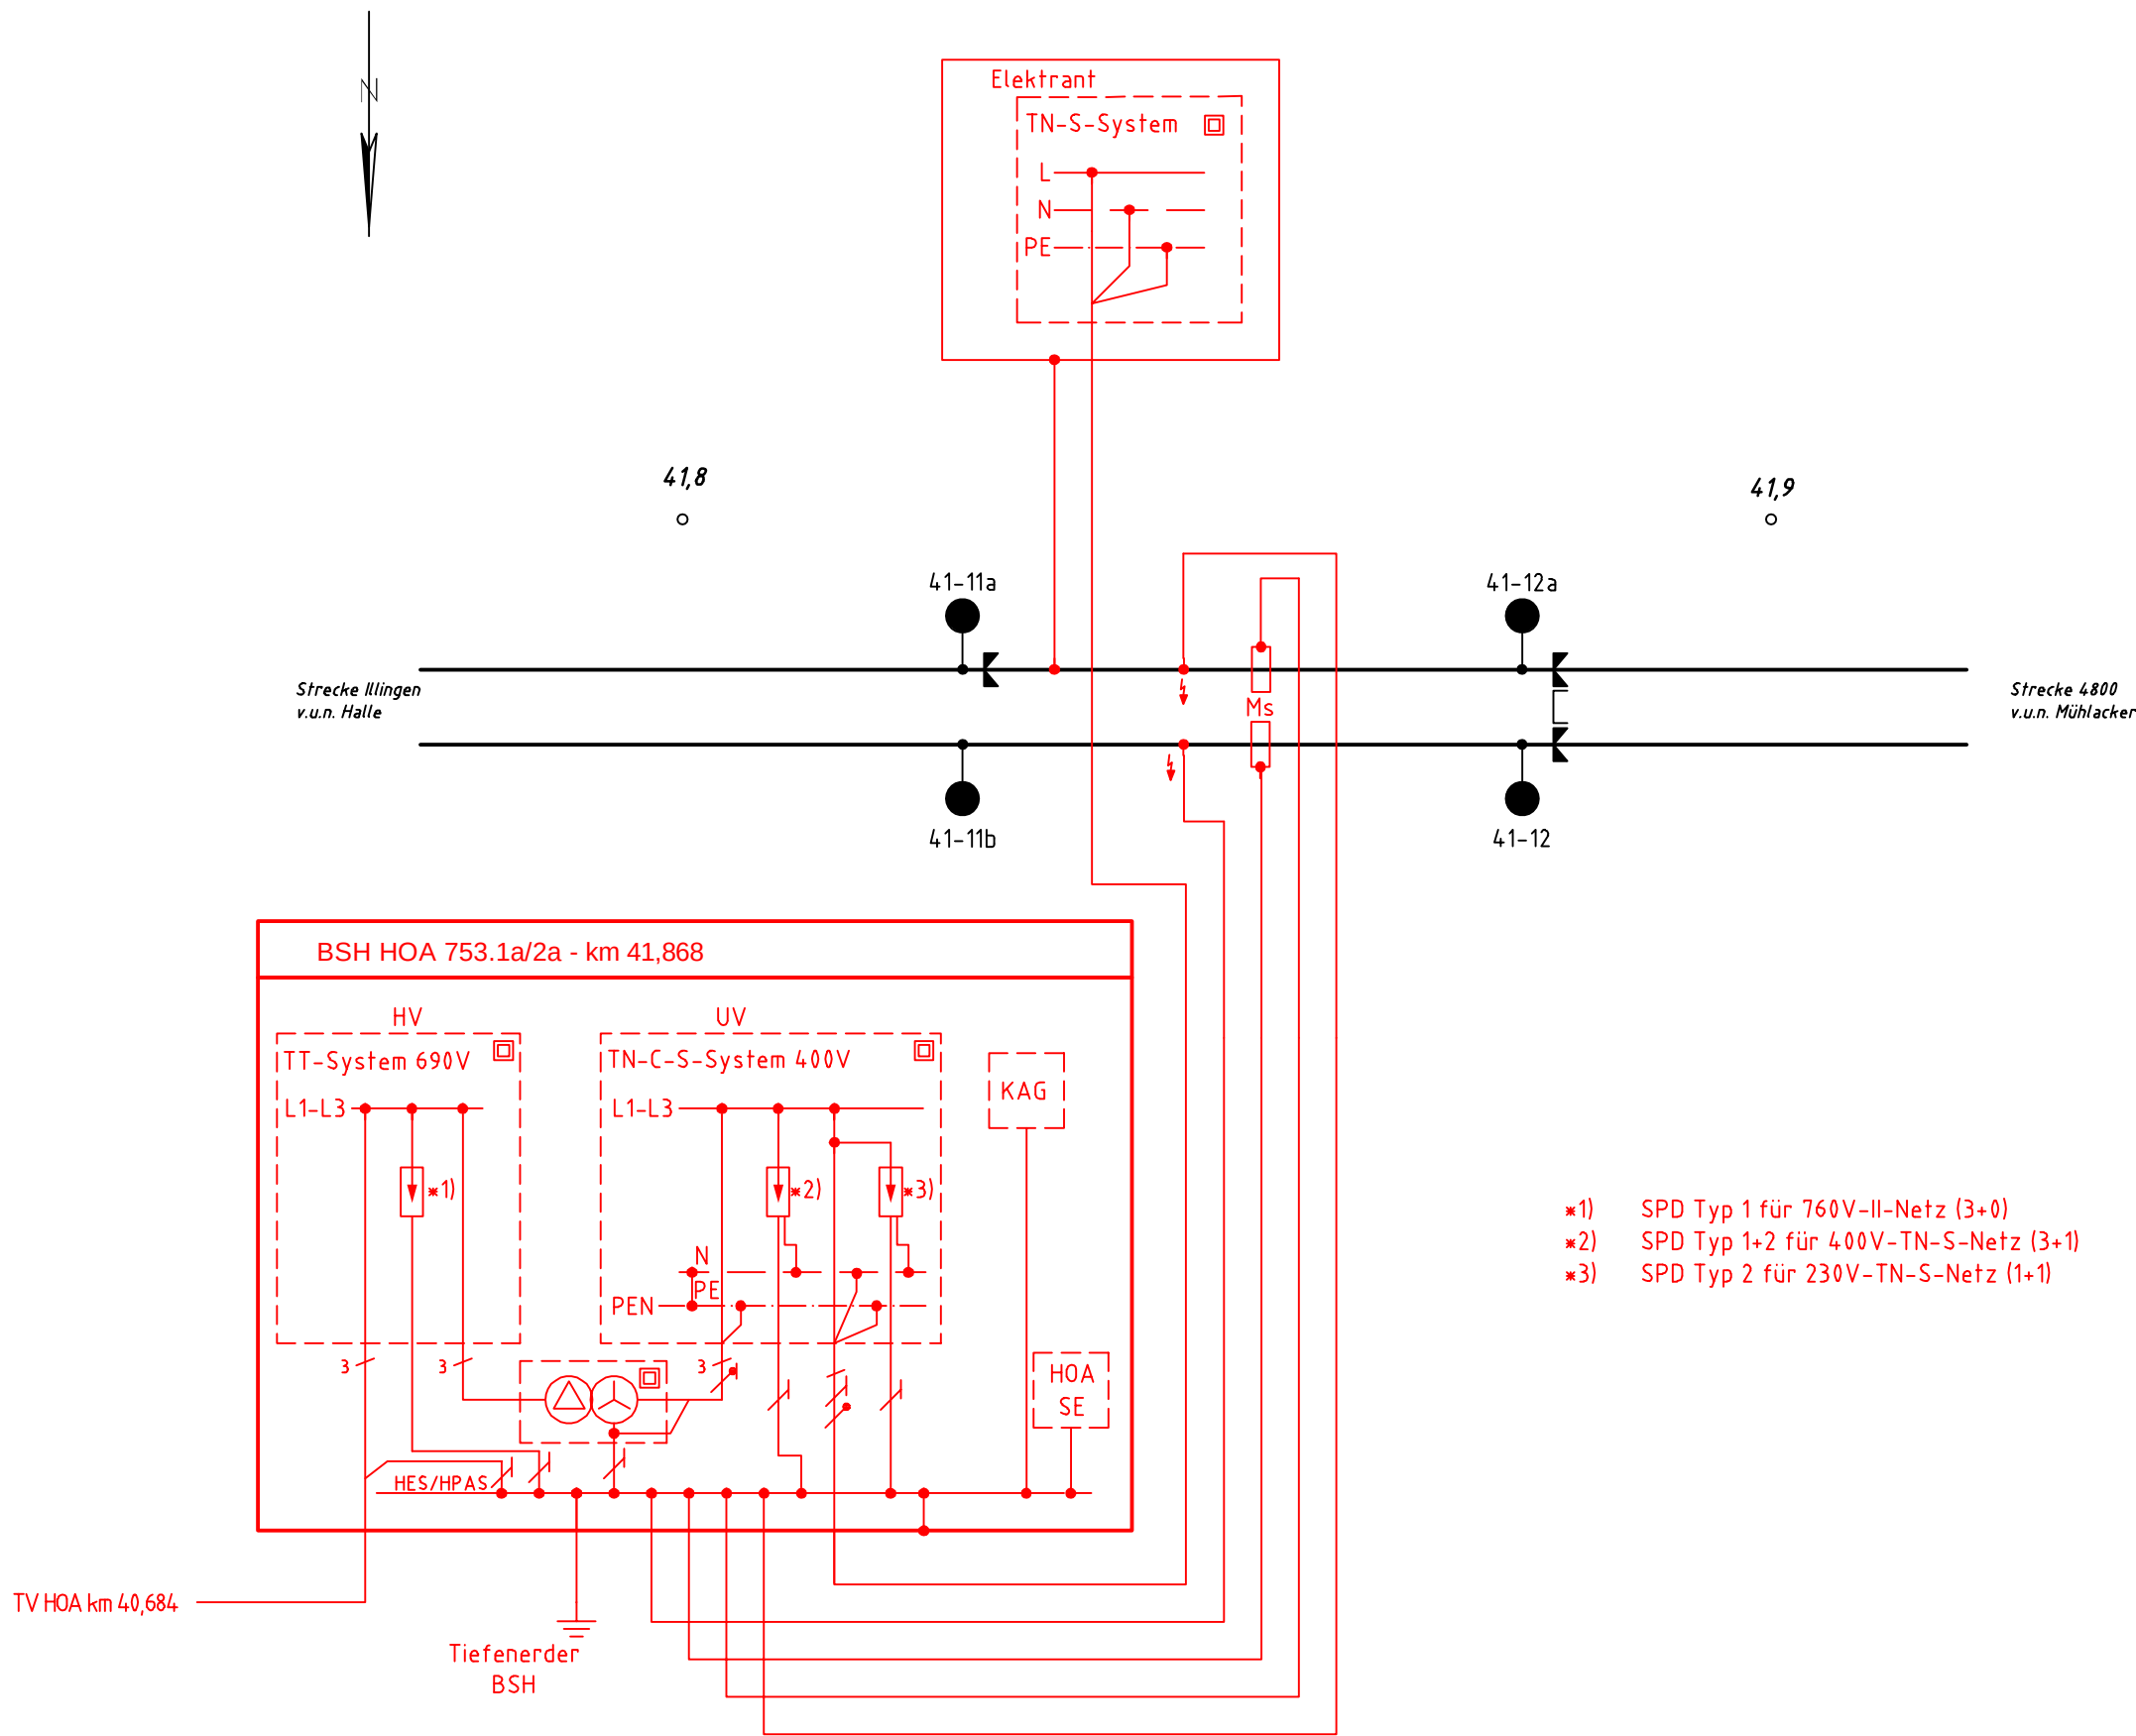

LEGENDE

- Tangierende Planung
- Neubau

- Winkelmast
- Betonmast
- Flachmast
- 181/8a Mastnummer
- Schienenquerverbinder
- Querverbinder
- Messschwelle
- Signal
- Rangiersignal
- Weiche
- Schranke
- Weichenheizung (Erdung Verschlussplatte)
- Abdeckung gemäß 2 Ebh 165
- Tiefenerder
- ZAS Zähleranschlusssäule
- HES/HPAS Haupterdungs- /Hauptpotentialausgleichsschiene
- HOA Heißläuferortungsanlage
- UV Unterverteilung
- HV Hauptverteilung
- BSH Betonschalthaus
- Fsig Signalfernsprecher
- KV Kabelverteiler
- EAK Elektronischer Anschlusskasten (Az)
- GAK Gleisanschlusskasten
- KAG Kabelabfanggestell
- SE Steuerelektronik

zugehörige Pläne

Anlage 3.3.10.3.1
Anlage 3.3.10.3.6

vorhandene Gleiserden NYY-0 1x50mm²
Neubau Erdungsleitungen im Außenbereich (N)A(ST)YY-0 1x75mm²
Neubau Erdungsleitungen Tiefenerder NYY-J 1x50 mm²

Nur gültig für die Ausschreibung!

A	Überarbeitung Ausschreibung	Meyer-Clasen	20.10.2025
Index:	Änderungen bzw. Ergänzungen	Name:	Datum:
Prüfvermerke			
die Übereinstimmung der Zeichnung mit der Ausführung bestätigt:		Freigabe zur bautechnischen Prüfung	
für den Auftragnehmer: Ort, Datum, Unterschrift		Ort, Datum, Unterschrift	
für die DB E&C GmbH Ort, Datum, Unterschrift		Prüfingenieur	
Interoperabilität geprüft (benannte Stelle), Name			
Datum geprüft / genehmigt			
Datum geprüft / genehmigt			
Datum geprüft / genehmigt			
Eisenbahn-Bundesamt		gleichgestellt mit Prüfexemplaren geprüft / genehmigt	
		Datum Freigabe der Ausführungsunterlagen mit Regelungen durch den BVB Freigabe-Nr.: /	
		Ort, Datum, Unterschrift (BVB) Genehmigung zur Bauausführung	
		Ort, Datum, Unterschrift	
Lageskizze			
Auftragnehmer: INGE ESTW Mühlacker (DB E&C, Signon) c/o DB Engineering & Consulting GmbH Hinterm Hauptbahnhof 5 76137 Karlsruhe Karlsruhe, 11.11.2020 Ort, Datum, Unterschrift		Planverfasser: SIGNON Deutschland GmbH Berliner Straße 7 81067 Dresden Dresden, 11.11.2020 Ort, Datum, Unterschrift	
Anlagen-Nr.: 3.3.10.2.5		Auftrag-Nr.: G.416265814	
Datum		Name	
gez. 11.11.2020		Schelz	
bearb. 11.11.2020		Meyer-Clasen	
gepr. 11.11.2020		Schmieder	
Bauherr: DB InfraGO AG Anlagen- u. Instandhaltungsmanagement Netz Stuttgart (LIA-SW-N-STG) Presselstraße 17 70191 Stuttgart Ort, Datum, Unterschrift		Planung: DB Engineering & Consulting GmbH Planung Leit- und Sicherungstechnik Netz Stuttgart (LIA-SW-P-KAR(L)) Schwarzwaldstraße 82 76137 Karlsruhe Karlsruhe, 11.11.2020 Ort, Datum, Unterschrift	
Plan-Nr.:		Planart: AUSSCHREIBUNG	
Planzeichen: Eeae		Blattgr.: 780 x 297	
Einwirkungen (Lastmodelle):		Höhen- und Koordinatensystem DB-GK mit DHHN92	
Projekt: ESTW-Z Mühlacker			
Strecke: Strecke 4800, Strecke 4200 und Strecke 4840			
Bauwerksnummer		Brückennr.	
Strecke		Kilometer	
Kennzahl			
-		-	