


HOA/FBOA 754.1b/754.2b
km 43,295

ESTW-Z Mühlacker
Tk-Raum
km 38,565 (Strecke 4200)

BZ Karlsruhe
Technische Stelle: EVZS 1 und 2

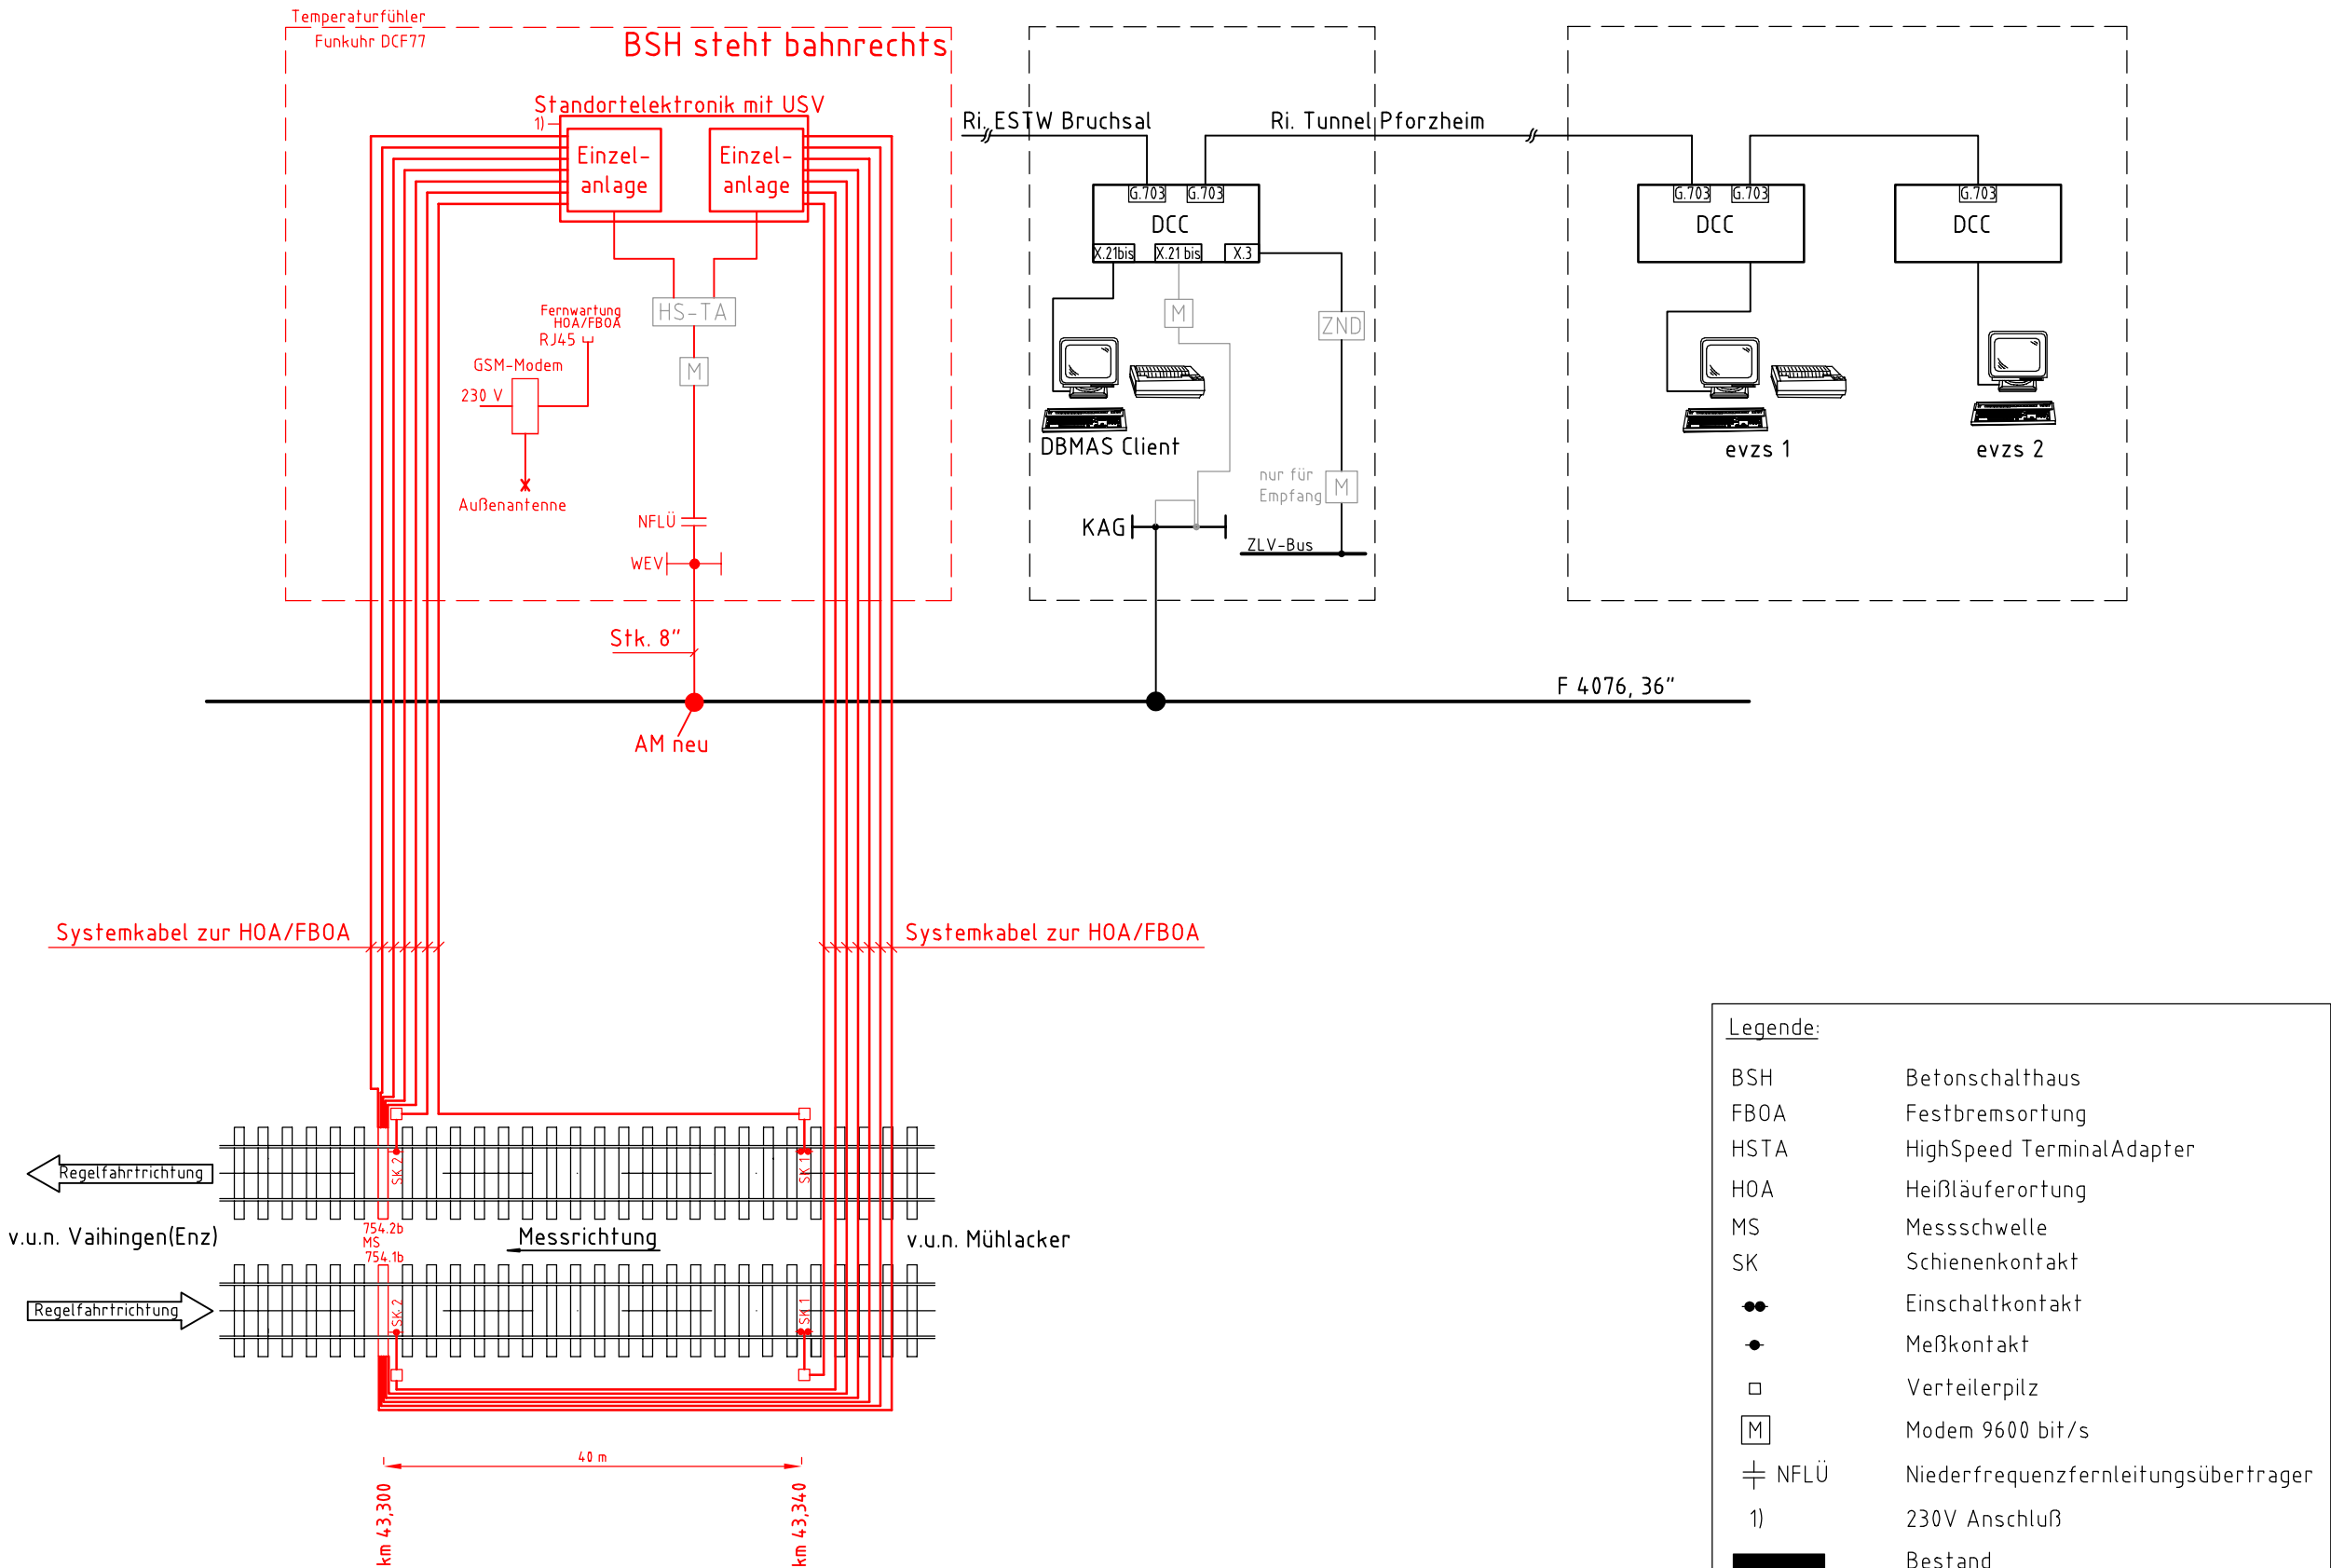

Nur gültig für die Ausschreibung!

Index:	Änderungen bzw. Ergänzungen	Name:	Datum:
Prüfvermerke			
die Übereinstimmung der Zeichnung mit der Ausführung bestätigt:		Freigabe zur bautechnischen Prüfung	
für den Auftragnehmer: Ort, Datum, Unterschrift		Ort, Datum, Unterschrift	
für die DB E&C GmbH Ort, Datum, Unterschrift		Prüfingenieur	
Interoperabilität geprüft (benannte Stelle), Name			
Datum		geprüft / genehmigt	
Datum		geprüft / genehmigt	
Datum		geprüft / genehmigt	
Eisenbahn-Bundesamt		gleichgestellt mit Prüfexemplaren geprüft / genehmigt	
		Datum	
		Freigabe der Ausführungsunterlagen ☐ mit Regelungen durch den BVB	
		Freigabe-Nr.: /	
		Ort, Datum, Unterschrift (BVB)	
		Genehmigung zur Bauausführung	
		Ort, Datum, Unterschrift	
Lageskizze			
Auftragnehmer:		Planverfasser:	Anlagen-Nr.: 3.3.10.3.1
INGE ESTW Mühlacker (DB E&C, Signon) c/o DB Engineering & Consulting GmbH Hinterm Hauptbahnhof 5 76137 Karlsruhe		SIGNON Deutschland GmbH Berliner Straße 7 01067 Dresden	Auftrag-Nr.: G 016265804
Karlsruhe, den 30.10.2020 Ort, Datum, Unterschrift		Dresden, den 30.10.2020 i.A. Ort, Datum, Unterschrift	Datum Name
Bauherr:		Planung:	gez. bearb. gepr.
DB InfraGO AG Anlagen- u. Instandhaltungsmanagement Netz Stuttgart (LIA-SW-N-STG) Presselstraße 17 70191 Stuttgart		DB Engineering & Consulting GmbH Planung Leit- und Sicherungstechnik I.TV-SW-P-KAR(L) Schwarzwaldstraße 82 76137 Karlsruhe Karlsruhe, den 30.10.2020 Ort, Datum, Unterschrift	30.10.2020 30.10.2020 30.10.2020
Maßstab:		Einwirkungen (Lastmodelle):	
ESTW-Z Mühlacker Systemübersichtsplan Tk HOA/FBOA 754.1b/754.2b, km 43,295		Höhen- und Koordinatensystem	
Projekt: ESTW-Z Mühlacker			
Strecke: Strecke 4800			
Bauwerksnummer		Brückennr.	
Strecke	Kilometer	Kennzahl	
-	*	*	