
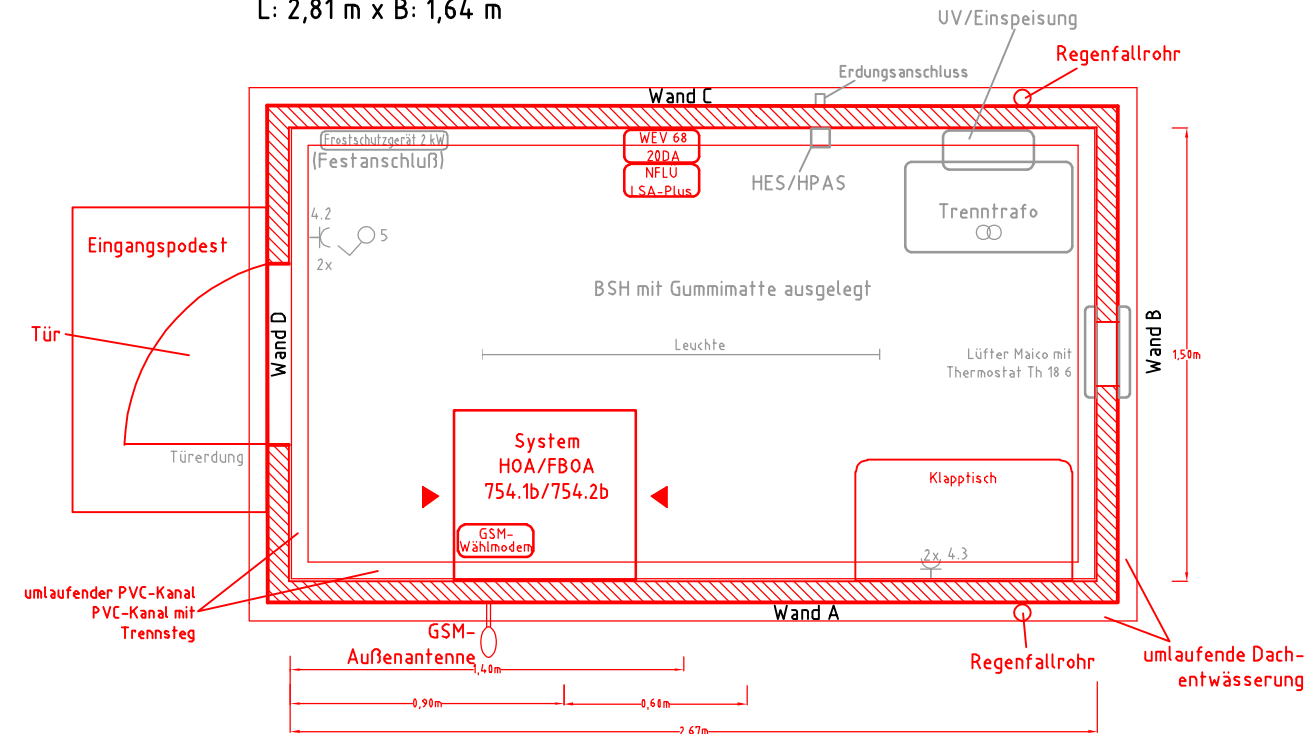


- Bestandteile des Betonschalthauses:
- 3 cm Vollisolierung BSH (Wände mit Dach); Außenfassade verputzt mit hellen schmutzabweisenden Farbanstrich
 - Eingangspodest 1.000 x 600 x 120 mm mit Fußabstreifer
 - Stahltür mit Einsteckschloss; Lüftungsschlitzen und Türendanschlag
 - Montage Außentemperaturfühler an der nördlichen Seite
 - Montage Funkuhrantenne vorzugsweise im Schalthaus; sonst außen an einer Seite mit guten Empfang
 - oben umlaufender Kabelkanal mit Trennsteg (d.h. Trennung Verkabelung 50 Hz und Fernmeldekabel)
 - Frostwächter 2 kW über Festanschluss mit Verkabelung bis zur Unterverteilung
 - Lüfter Typ Maico EZQ 25/4 mit Verkabelung bis zur Unterverteilung und Querlüftung im Raum (Schlitze zur Querlüftung vorsehen) einschl. Thermostat Th 18
 - Innenanstrich mit wischfester Farbe; weiß
 - Gummimatte für gesamtes BSH (Fußbodenbelag)
 - Steckdosen/Lichtschalter nur Verkabelung bis zur Unterverteilung
 - Beleuchtung 2 x 36 W, Leuchtkörperlänge 1,20 m mittig angebracht (Lichtpunkthöhe: 2,35 m)
 - Klapptisch
 - Durchbrüche in Bodenplatte
 - Dachentwässerung (Regenrinne und Fallrohr)
 - Erdbohlen in Nähe HPAS

Gleisseite

L: 2,81 m x B: 1,64 m

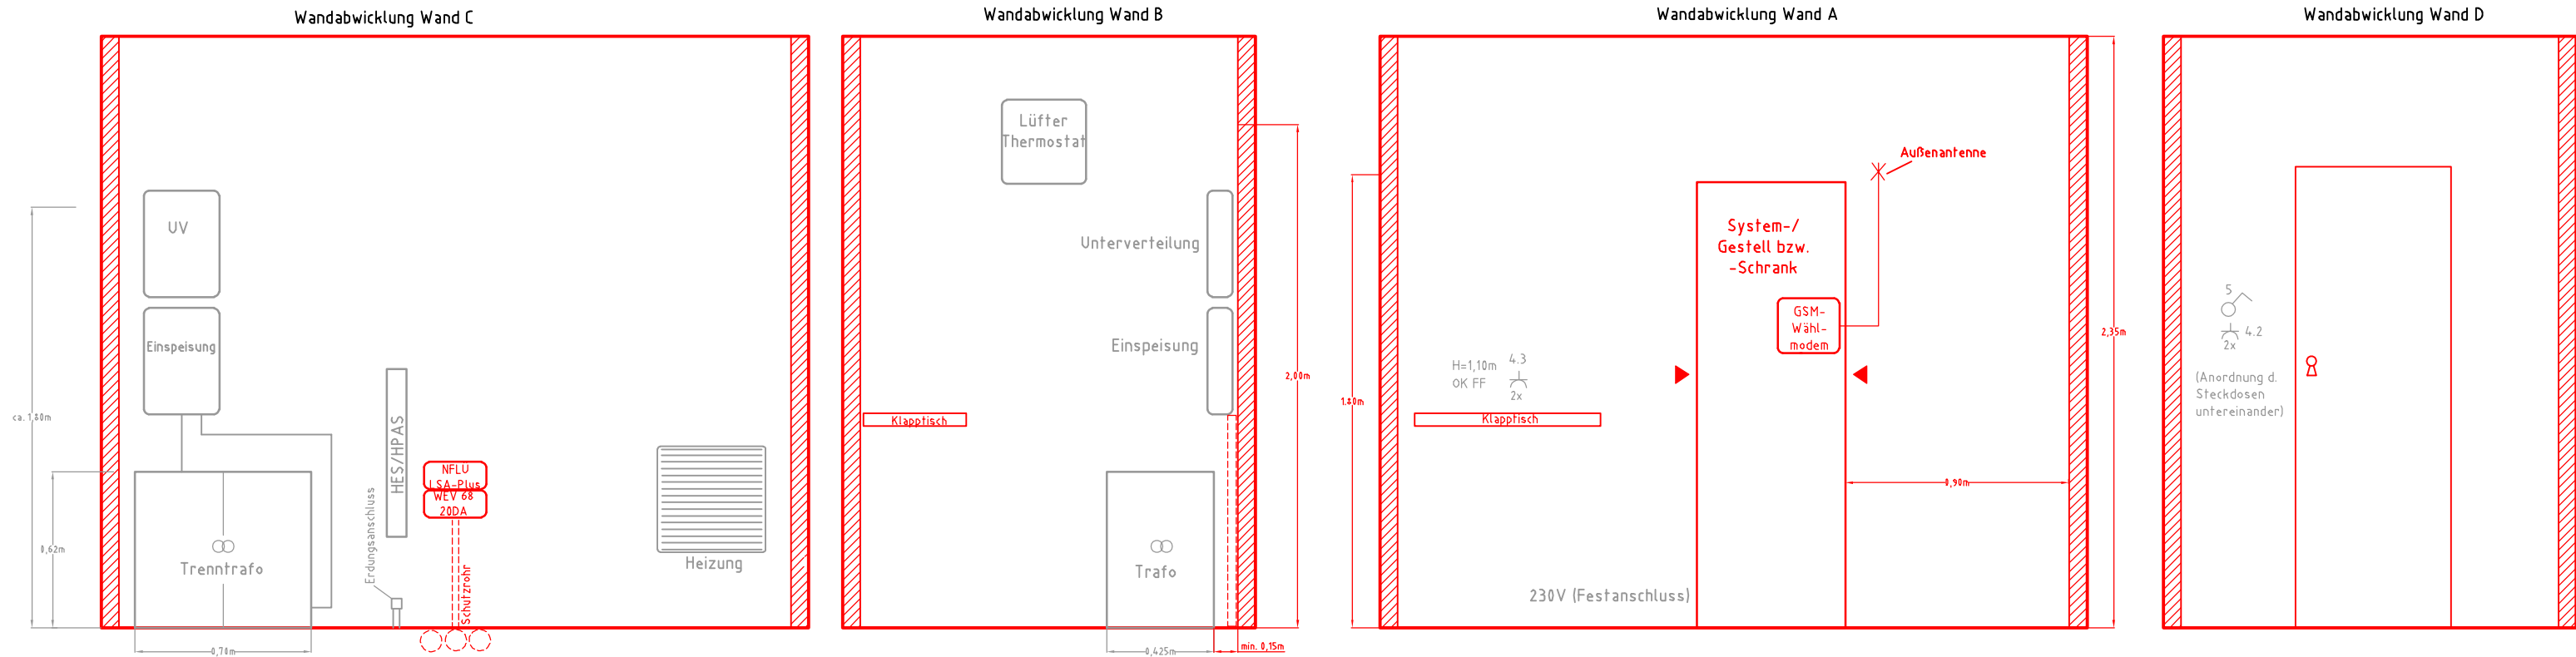

LEGENDE

- Neubau
- Bestand
- andere Teilgewerke

Nur gültig für die Ausschreibung!

Index:	Änderungen bzw. Ergänzungen	Name:	Datum:
Prüfvermerke			
die Übereinstimmung der Zeichnung mit der Ausführung bestätigt:		Freigabe zur bautechnischen Prüfung	
für den Auftragnehmer: Ort, Datum, Unterschrift		Ort, Datum, Unterschrift	
für die DB E&C GmbH Ort, Datum, Unterschrift		Prüfingenieur	
Interoperabilität geprüft (benannte Stelle), Name			
Datum	geprüft / genehmigt		
Datum	geprüft / genehmigt		
Datum	geprüft / genehmigt		
Eisenbahn-Bundesamt		gleichgestellt mit Prüfaxemplaren Datum Freigabe der Ausführungsunterlagen ☐ mit Regelungen durch den BVB Freigabe-Nr.: /	
		Ort, Datum, Unterschrift (BVB) Genehmigung zur Bauausführung	
		Ort, Datum, Unterschrift	
Lageskizze			
Auftragnehmer: INGE ESTW Mühlacker (DB E&C, Signon) c/o DB Engineering & Consulting GmbH Hinterm Hauptbahnhof 5 76137 Karlsruhe		Planverfasser: SIGNON Deutschland GmbH Berliner Straße 7 01067 Dresden Dresden, den 30.10.2020 i.A. U. Proen Ort, Datum, Unterschrift	
Anlagen-Nr.: 3.3.10.3.4 Auftrag-Nr.: G.016265884 Datum Name gez. 30.10.2020 Ellmann bearb. 30.10.2020 Ellmann gepr. 30.10.2020 Winkelbauer		Planung: DB InfraGO AG Anlagen- u. Instandhaltungsmanagement Netz Stuttgart (LIA-SW-N-STG) Presselstraße 17 70191 Stuttgart Karlsruhe, den 30.10.2020 i.V. Proen Ort, Datum, Unterschrift	
Bauherr: DB InfraGO AG Anlagen- u. Instandhaltungsmanagement Netz Stuttgart (LIA-SW-N-STG) Presselstraße 17 70191 Stuttgart Ort, Datum, Unterschrift		Plan-Nr.: Planart: AUSSCHREIBUNG Planzeichen: Tkap Blattgr.: 780x297 Einwirkungen (Lastmodelle): Höhen- und Koordinatensystem	
Maßstab: ohne		ESTW-Z Mühlacker Aufstellungsplan HOA/FBOA 754.1b/754.2b km 43,317	
Projekt: ESTW-Z Mühlacker Strecke: Strecke 4800			
Bauwerksnummer		Brückennr.	
Strecke	Kilometer	Kennzahl	
-	*	-	*