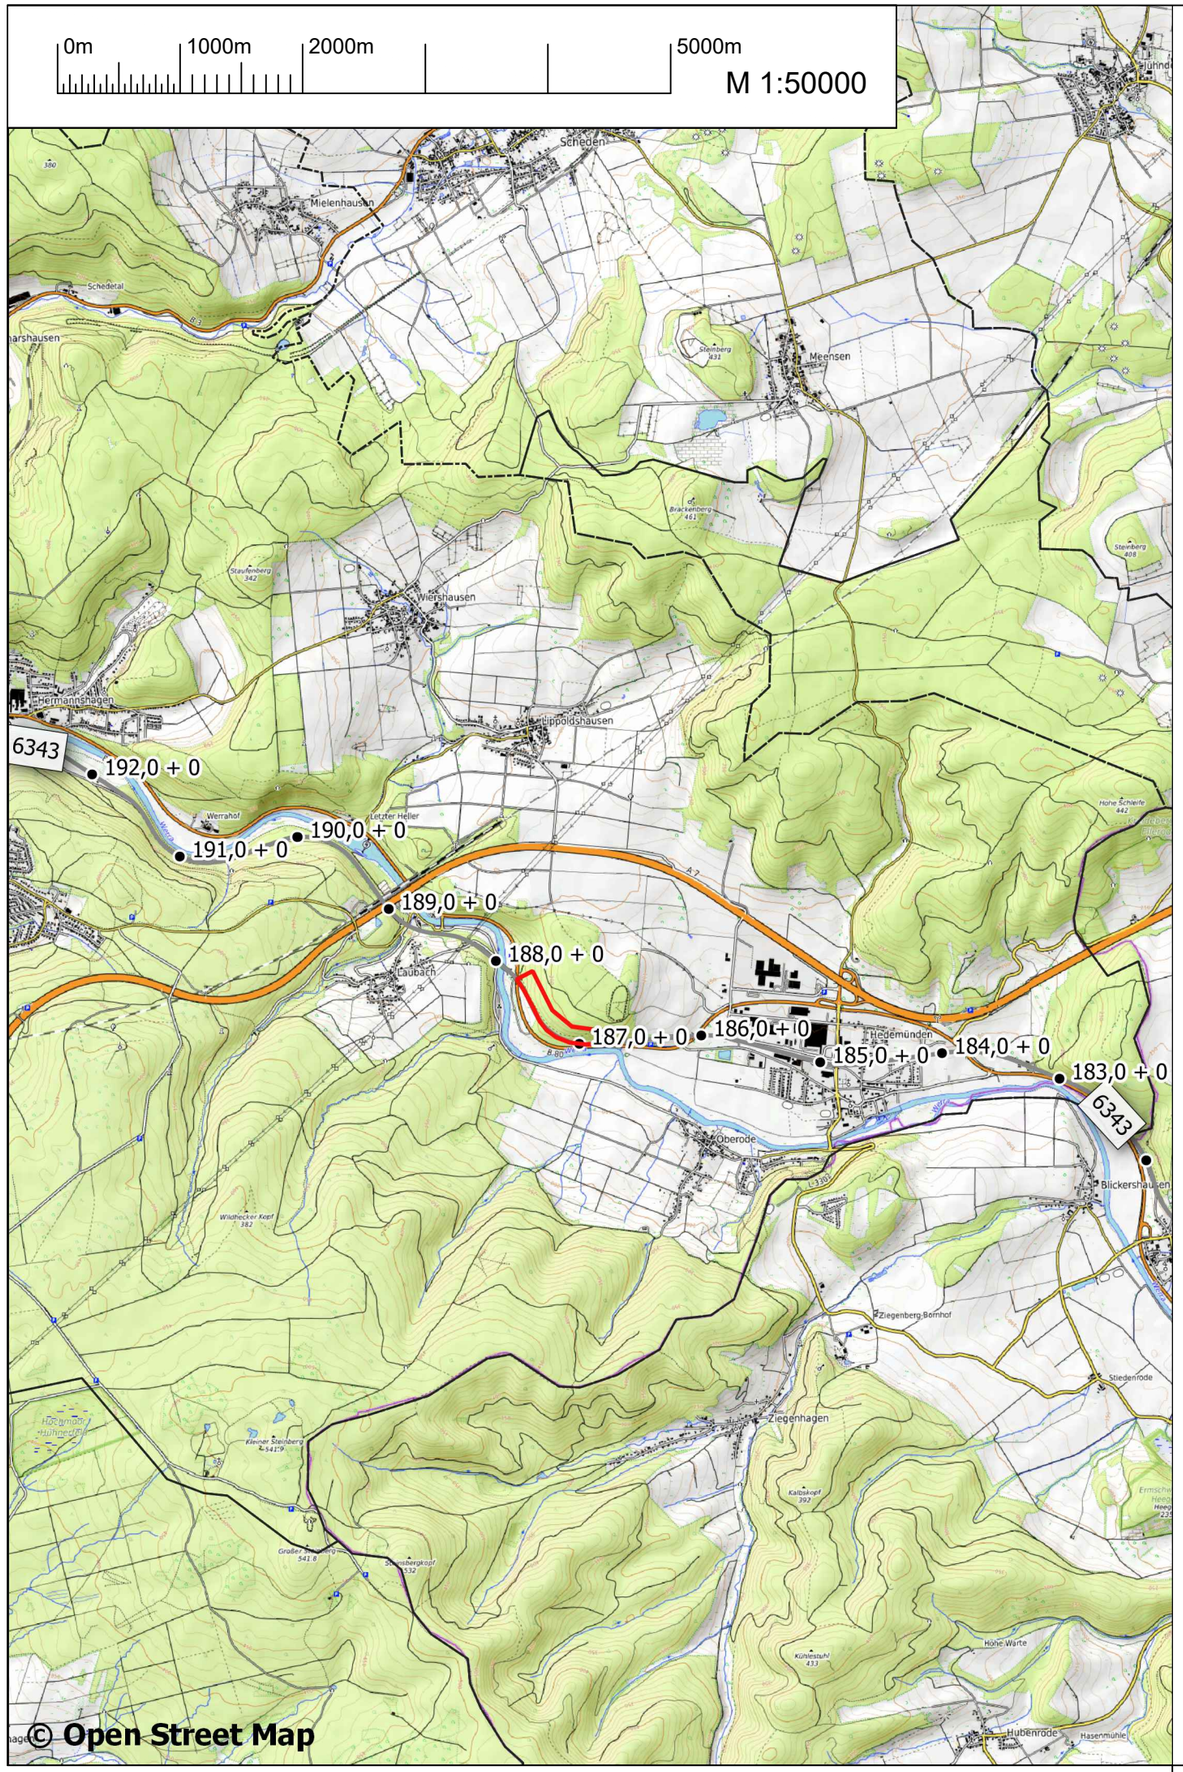

Index:	Änderungen bzw. Ergänzungen	Name:	Datum:

Prüfvermerke

die Übereinstimmung der Zeichnung mit der Ausführung bestätigt:

für den Auftragnehmer: ..... Ort, Datum, Name in Druckbuchstaben, Unterschrift

für die DB ... . Ort, Datum, Name in Druckbuchstaben, Unterschrift

Interoperabilität geprüft (benannte Stelle), Name

..... Ort, Datum, Name in Druckbuchstaben, Unterschrift geprüft

Qualitätssicherung .....

..... Ort, Datum, Name in Druckbuchstaben, Unterschrift geprüft

Eisenbahn-Bundesamt

Freigabe zur ..... Prüfung

..... Ort, Datum, Name in Druckbuchstaben, Unterschrift

Prüfingenieur

Plan nur zur Ausschreibung

DB InfraGO

Freigabe der Ausführungsunterlagen

☐ mit Regelungen durch den BVB

Freigabe-Nr.: .....

..... Ort, Datum, Name in Druckbuchstaben, Unterschrift (BVB)

gleichgestellt mit Prüfexemplaren

..... Ort, Datum, Name in Druckbuchstaben, Unterschrift

Genehmigung zur Bauausführung

..... Ort, Datum, Name in Druckbuchstaben, Unterschrift

Bauherr:	Projektleitung:	Planung:	Aufragnehmer (AN):
DB InfraGO DB InfraGO AG Projekte KIB / EkrG I.II-MI-R-K Frankenstr. 1-3 56068 Koblenz	DB InfraGO DB InfraGO AG Projekte KIB / EkrG I.II-MI-R-K Frankenstr. 1-3 56068 Koblenz	iC CONSULENTEN Niederlassung Salzburg iC consulenten Ziviltechniker GesmbH Zollhausweg 1, 5101 Bergheim, Österreich T +43 662 45 07 73-0 officesalzburg@ic-group.org, www.ic-group.org	
..... Ort, Datum, Unterschrift	..... Ort, Datum, Unterschrift	..... Ort, Datum, Unterschrift	..... Ort, Datum, Unterschrift

Lageskizze (unmaßstäblich):

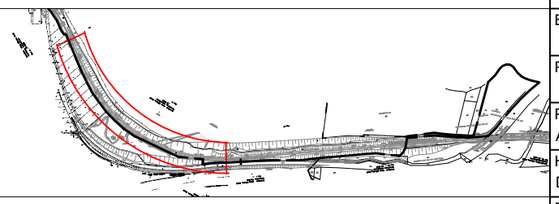

Projektnummer DB: T.016076328

BIM-Datencodierung:

Planzeichen:

Planart: AUSSCHREIBUNG

Höhen- und Koordinatensystem: DB Ref

Einwirkungen (Lastmodell): Ril 836

Entwurfsgeschwindigkeit:

Bauwerksnummer:	BW-Kennziffer:	Barcodenummer:
6343 * 186 • 917 * 341000	3999	

Strecke:	Streckenabschnitt:	Kilometer:
6343	km 186,917 - km 187,606 r.d.B.	186,917

1:50.000	Erstellt	03.06.2026	SEEK iC
	Geprüft	03.06.2026	FRIEDL iC
	Freigegeben	03.06.2026	SCHARRER iC
		Datum	Name
		DE	

Felssicherungsmaßnahme "Römerlager I"

6343 Halle - Hann. Münden

Übersichtslageplan

FHSRÖMER1