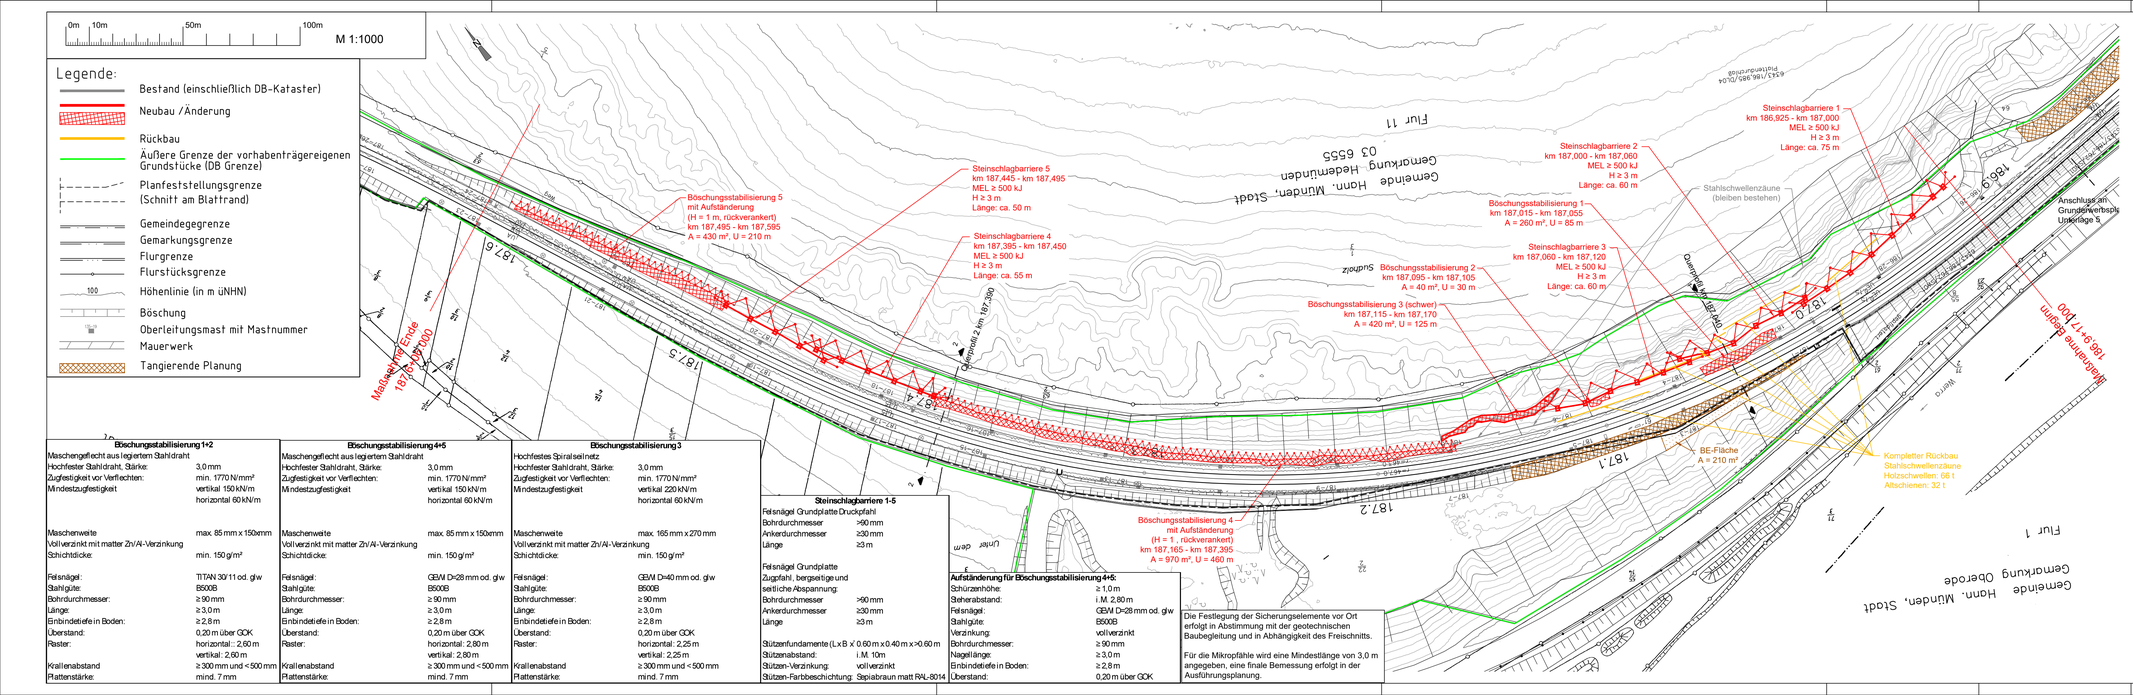

Böschungsstabilisierung 1+2

Maschengeflecht aus legiertem Stahldraht	
Hochfester Stahldraht, Stärke:	3,0 mm
Zugfestigkeit vor Verflechten:	min. 1770 N/mm²
Mindestzugfestigkeit	vertikal 150 kN/m
	horizontal 60 kN/m
Maschenweite	max. 85 mm x 150mm
Vollverzinkt mit matter Zn/Al-Verzinkung	
Schichtdicke:	min. 150 g/m²
Felsnägel:	TITAN 30/11 od. glw
Stahlgüte:	B500B
Bohrdurchmesser:	≥ 90 mm
Länge:	≥ 3,0 m
Einbindetiefe in Boden:	≥ 2,8 m
Überstand:	0,20 m über GOK
Raster:	horizontal: 2,60 m
	vertikal: 2,60 m
Krallenabstand	≥ 300 mm und < 500 mm
Plattenstärke:	mind. 7 mm

Böschungsstabilisierung 4+5

Maschengeflecht aus legiertem Stahldraht	
Hochfester Stahldraht, Stärke:	3,0 mm
Zugfestigkeit vor Verflechten:	min. 1770 N/mm²
Mindestzugfestigkeit	vertikal 150 kN/m
	horizontal 60 kN/m
Maschenweite	max. 85 mm x 150mm
Vollverzinkt mit matter Zn/Al-Verzinkung	
Schichtdicke:	min. 150 g/m²
Felsnägel:	GEWI D=28 mm od. glw
Stahlgüte:	B500B
Bohrdurchmesser:	≥ 90 mm
Länge:	≥ 3,0 m
Einbindetiefe in Boden:	≥ 2,8 m
Überstand:	0,20 m über GOK
Raster:	horizontal: 2,80 m
	vertikal: 2,80 m
Krallenabstand	≥ 300 mm und < 500 mm
Plattenstärke:	mind. 7 mm

Böschungsstabilisierung 3

Hochfestes Spiralseilnetz	
Hochfester Stahldraht, Stärke:	3,0 mm
Zugfestigkeit vor Verflechten:	min. 1770 N/mm²
Mindestzugfestigkeit	vertikal 220 kN/m
	horizontal 60 kN/m
Maschenweite	max. 165 mm x 270 mm
Vollverzinkt mit matter Zn/Al-Verzinkung	
Schichtdicke:	min. 150 g/m²
Felsnägel:	GEWI D=40 mm od. glw
Stahlgüte:	B500B
Bohrdurchmesser:	≥ 90 mm
Länge:	≥ 3,0 m
Einbindetiefe in Boden:	≥ 2,8 m
Überstand:	0,20 m über GOK
Raster:	horizontal: 2,25 m
	vertikal: 2,25 m
Krallenabstand	≥ 300 mm und < 500 mm
Plattenstärke:	mind. 7 mm

Steinschlagbarriere 1-5

Felsnägel Grundplatte Druckpfahl	
Bohrdurchmesser	>90 mm
Ankerdurchmesser	≥30 mm
Länge	≥3 m
Felsnägel Grundplatte Zugpfahl, bergseitige und seitliche Abspannung:	
Bohrdurchmesser	>90 mm
Ankerdurchmesser	≥30 mm
Länge	≥3 m
Stützenfundamente (LxB x' 0,60 m x 0,40 m x >0,60 m	
Stützenabstand:	i. M. 10m
Stützen-Verzinkung:	vollverzinkt
Stützen-Farbbeschichtung:	Stpiabraun matt RAL-8014

Aufständerung für Böschungsstabilisierung 4+5:

Schürzenhöhe:	≥ 1,0 m
Stehershabstand:	i.M. 2,80 m
Felsnägel:	GEWI D=28 mm od. glw
Stahlgüte:	B500B
Verzinkung:	vollverzinkt
Bohrdurchmesser:	≥ 90 mm
Nagellänge:	≥ 3,0 m
Einbindetiefe in Boden:	≥ 2,8 m
Überstand:	0,20 m über GOK

Die Festlegung der Sicherungselemente vor Ort erfolgt in Abstimmung mit der geotechnischen Baubegleitung und in Abhängigkeit des Freischnitts.

Für die Mikropfähle wird eine Mindestlänge von 3,0 m angegeben, eine finale Bemessung erfolgt in der Ausführungsplanung.

Index:	Änderungen bzw. Ergänzungen	Name:	Datum:

Prüfvermerke

die Übereinstimmung der Zeichnung mit der Ausführung bestätigt:

für den Auftragnehmer: Ort, Datum, Name in Druckbuchstaben, Unterschrift

für die DB ...: Ort, Datum, Name in Druckbuchstaben, Unterschrift

Interoperabilität geprüft (benannte Stelle), Name

Ort, Datum, Name in Druckbuchstaben, Unterschrift — geprüft

Qualitätssicherung

Ort, Datum, Name in Druckbuchstaben, Unterschrift — geprüft

Eisenbahn-Bundesamt

gleichgestellt mit Prüfexemplaren

Ort, Datum, Name in Druckbuchstaben, Unterschrift

Freigabe zur ... Prüfung

Ort, Datum, Name in Druckbuchstaben, Unterschrift

Prüfingenieur

DB InfraGO

Freigabe der Ausführungsunterlagen

☐ mit Regelungen durch den BVB

Freigabe-Nr.: ...

Ort, Datum, Name in Druckbuchstaben, Unterschrift (BVB)

Genehmigung zur Bauausführung

Ort, Datum, Name in Druckbuchstaben, Unterschrift

Plan nur zur Ausschreibung

Bauherr: DB InfraGO AG, Projekte KIB / ElnG, I.9-MB-N-K, Frankenstr. 1-3, 56068 Koblenz

Projektleitung: DB InfraGO AG, Projekte KIB / ElnG, I.9-MB-N-K, Frankenstr. 1-3, 56068 Koblenz

Planung: IC CONSULENTEN, Ingenieurbüro GmbH, Niederlassung Leipzig, Lise-Meitner-Straße 1, 04435 Schkeuditz, Telefon (+49 34205 7537-0), Firmensitz/Amtl. gemeldete Anschrift: Wehrle-Werk-Straße 6, 79098 Freiburg

Aufragnehmer (AN):

Ort, Datum, Unterschrift — Ort, Datum, Unterschrift — Ort, Datum, Unterschrift

Lageskizze (unmaßstäblich)

Projektnummer DB: T.016076328

BIM-Datenordnung:

Planzeichen:

Planart: AUSSCHREIBUNG

Höhen- und Koordinatensystem: DB Ref

Einheitsangaben (Lastmodell): Ril 836

Bauwerksnummer: 6343 1 4 1 3 ■ 1 1 6 1 ■ 0 1 1 7 ■ 3 1 4 1 0 1 0 0

BW-Kennziffer: 3999

Barcodenummer:

Entwurfsgeschwindigkeit:

Strecke: 6343

Streckenabschnitt: km 186,917 - km 187,606 r.d.B.

Kilometer: 186,917

1:1000

	Datum	Name
Erstellt	03.08.2026	SEEK iC
Geprüft	03.08.2026	FRIEDL iC
Freigegeben	03.08.2026	SCHARRER iC
DE		

FHSRÖMER1

Felssicherungsmaßnahme "Römerlager I"

6343 Halle - Hann. Münden

Lageplan