


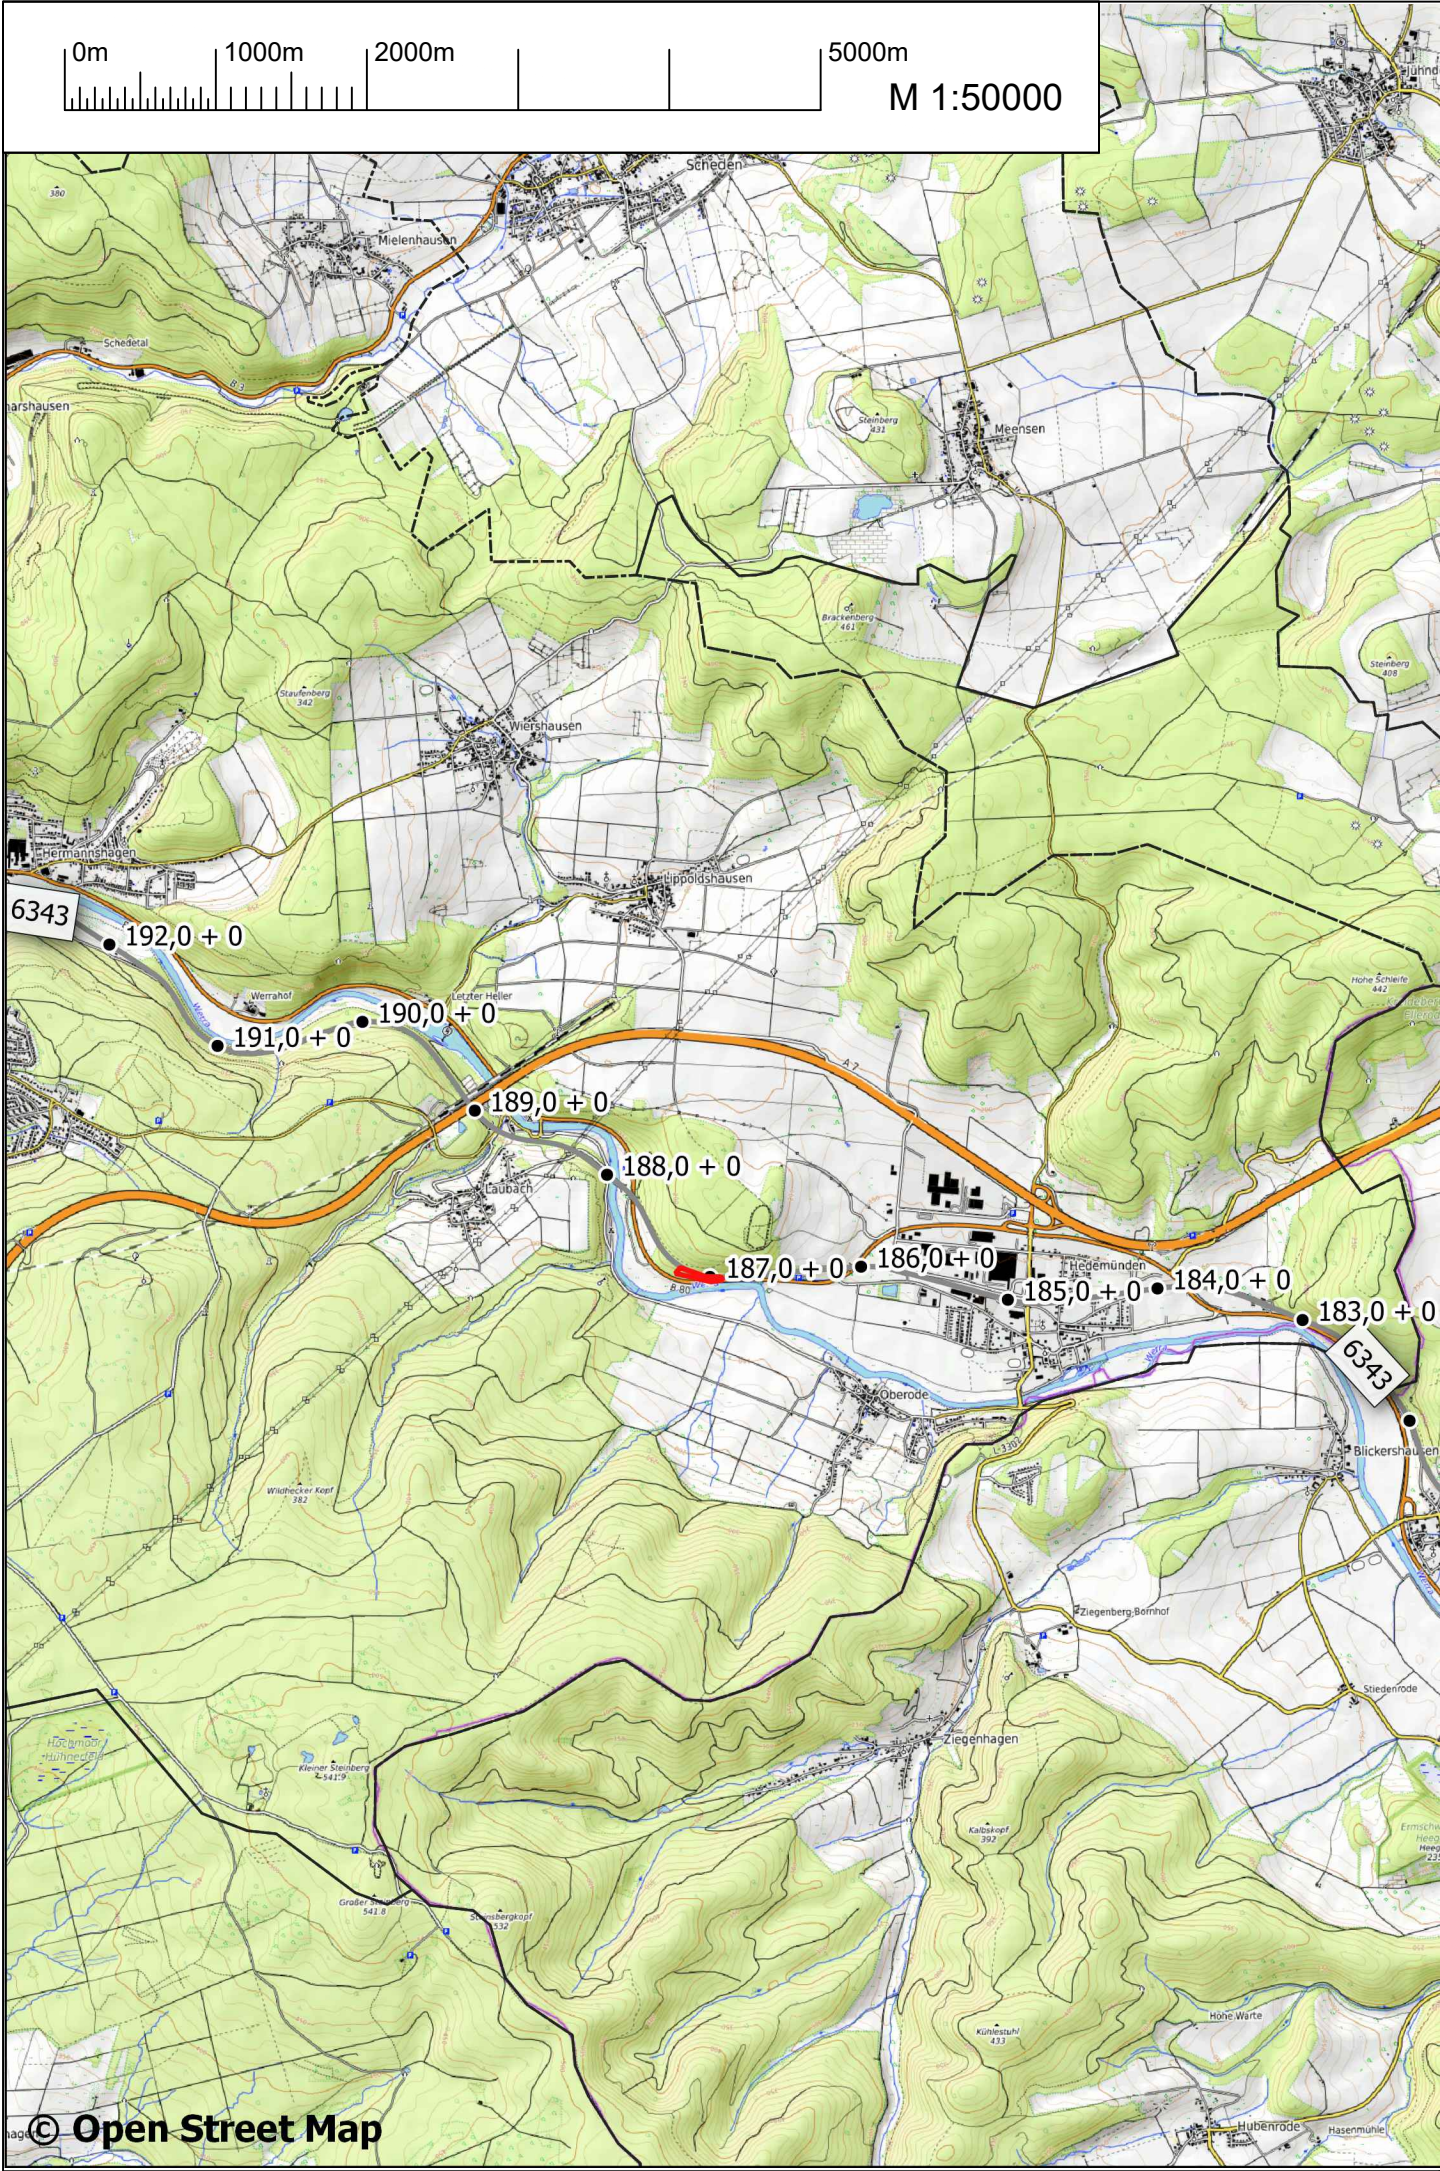

Index: Änderungen bzw. Ergänzungen		Name:		Datum:	
Prüfvermerke					
die Übereinstimmung der Zeichnung mit der Ausführung bestätigt:			Freigabe zur Prüfung		
für den Auftragnehmer:			Ort, Datum, Name in Druckbuchstaben, Unterschrift		
für die DB ...			Ort, Datum, Name in Druckbuchstaben, Unterschrift		
Interoperabilität geprüft (benannte Stelle), Name			Prüfingenieur		
Ort, Datum, Name in Druckbuchstaben, Unterschrift			geprüft		
Qualitätssicherung			Ort, Datum, Name in Druckbuchstaben, Unterschrift		
Ort, Datum, Name in Druckbuchstaben, Unterschrift			geprüft		
Eisenbahn-Bundesamt			Ort, Datum, Name in Druckbuchstaben, Unterschrift (BVB)		
gleichgestellt mit Prüfexemplaren			Genehmigung zur Bauausführung		
Ort, Datum, Name in Druckbuchstaben, Unterschrift			Ort, Datum, Name in Druckbuchstaben, Unterschrift		
Bauherr:		Projektleitung:		Planung:	
DB InfraGO AG Projekte KIB / EkrG I.II-MI-R-K Frankenstr. 1-3 56068 Koblenz		DB InfraGO AG Projekte KIB / EkrG I.II-MI-R-K Frankenstr. 1-3 56068 Koblenz		iC CONSULENTEN Niederlassung Salzburg iC consultants Ziviltechniker GesmbH Zeilhausweg 1, 5101 Bergheim, Österreich T +43 662 45 07 73-0 office@icbzarg@ic-group.org, www.ic-group.org	
Ort, Datum, Unterschrift		Ort, Datum, Unterschrift		Ort, Datum, Unterschrift	
Lageskizze (unmaßstäblich):				Auftragnehmer (AN):	
				Projektnummer DB: T.016076329	
				BIM-Datencodierung:	
				Planzeichen:	
				Planart: AUSSCHREIBUNG	
				Höhen- und Koordinatensystem: DB Ref	
				Einwirkungen (Lastmodell): Ril 836	
Bauwerksnummer: 6343				Entwurfsgeschwindigkeit:	
BW-Kennziffer: 3999				Kilometer: 187,000	
Barcodenummer:					
Strecke: 6343		Streckenabschnitt: km 187,000 - km 187,160 l.d.B.			
1:50.000		Erstellt 03.06.2026 SEEK iC		Felssicherungsmaßnahme "Römerlager II" 6343 Halle - Hann. Münden Übersichtslageplan	
		Geprüft 03.06.2026 FRIEDL iC			
		Freigegeben 03.06.2026 SCHARRER iC			
		Datum DE			
		Name			
		FHSRÖMER2			