


Römerlager II
Querprofil 1
Station: 187+040.000
M 1:100

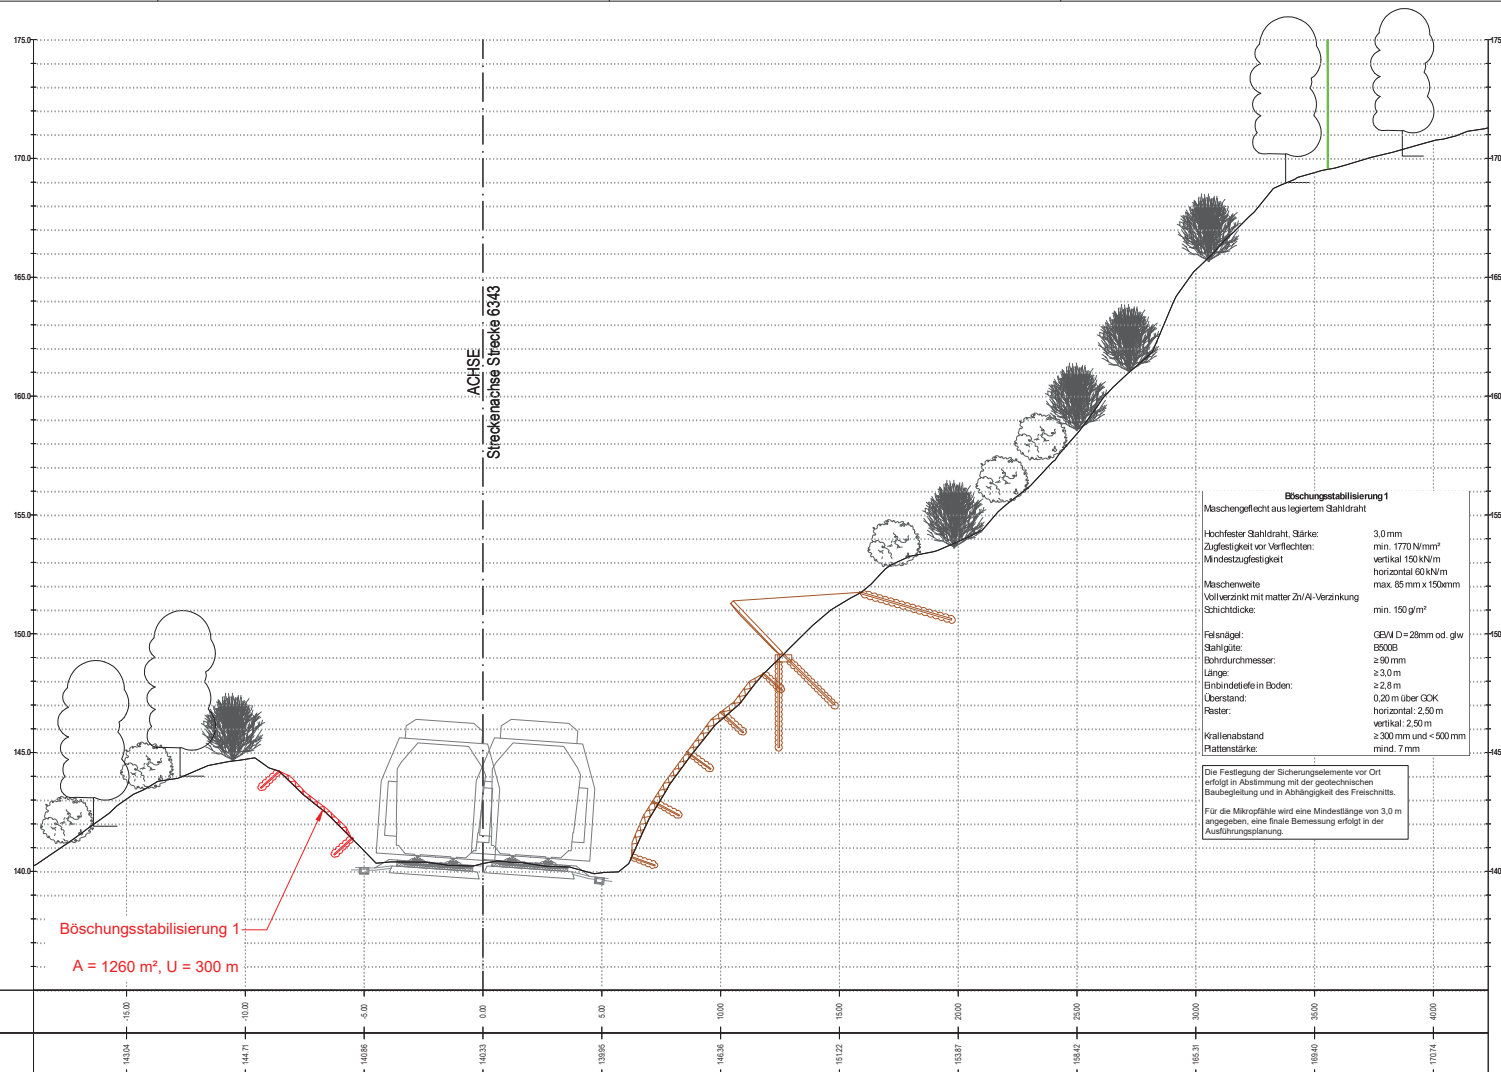

Legende:

- Bestand
- Neubau
- Tanglierende Planung
- Äußere Grenze der vorhabenträgereigenen Grundstücke

[illegible]