
Baustellennr.: T.016091851

Strecke: 6207 Horka-Roßlau (Elbe)

Baustelle: WE Komplex Bf Falkenberg u. Bf 2027

Stand: 19.10.2026

Bearbeiter: HEA

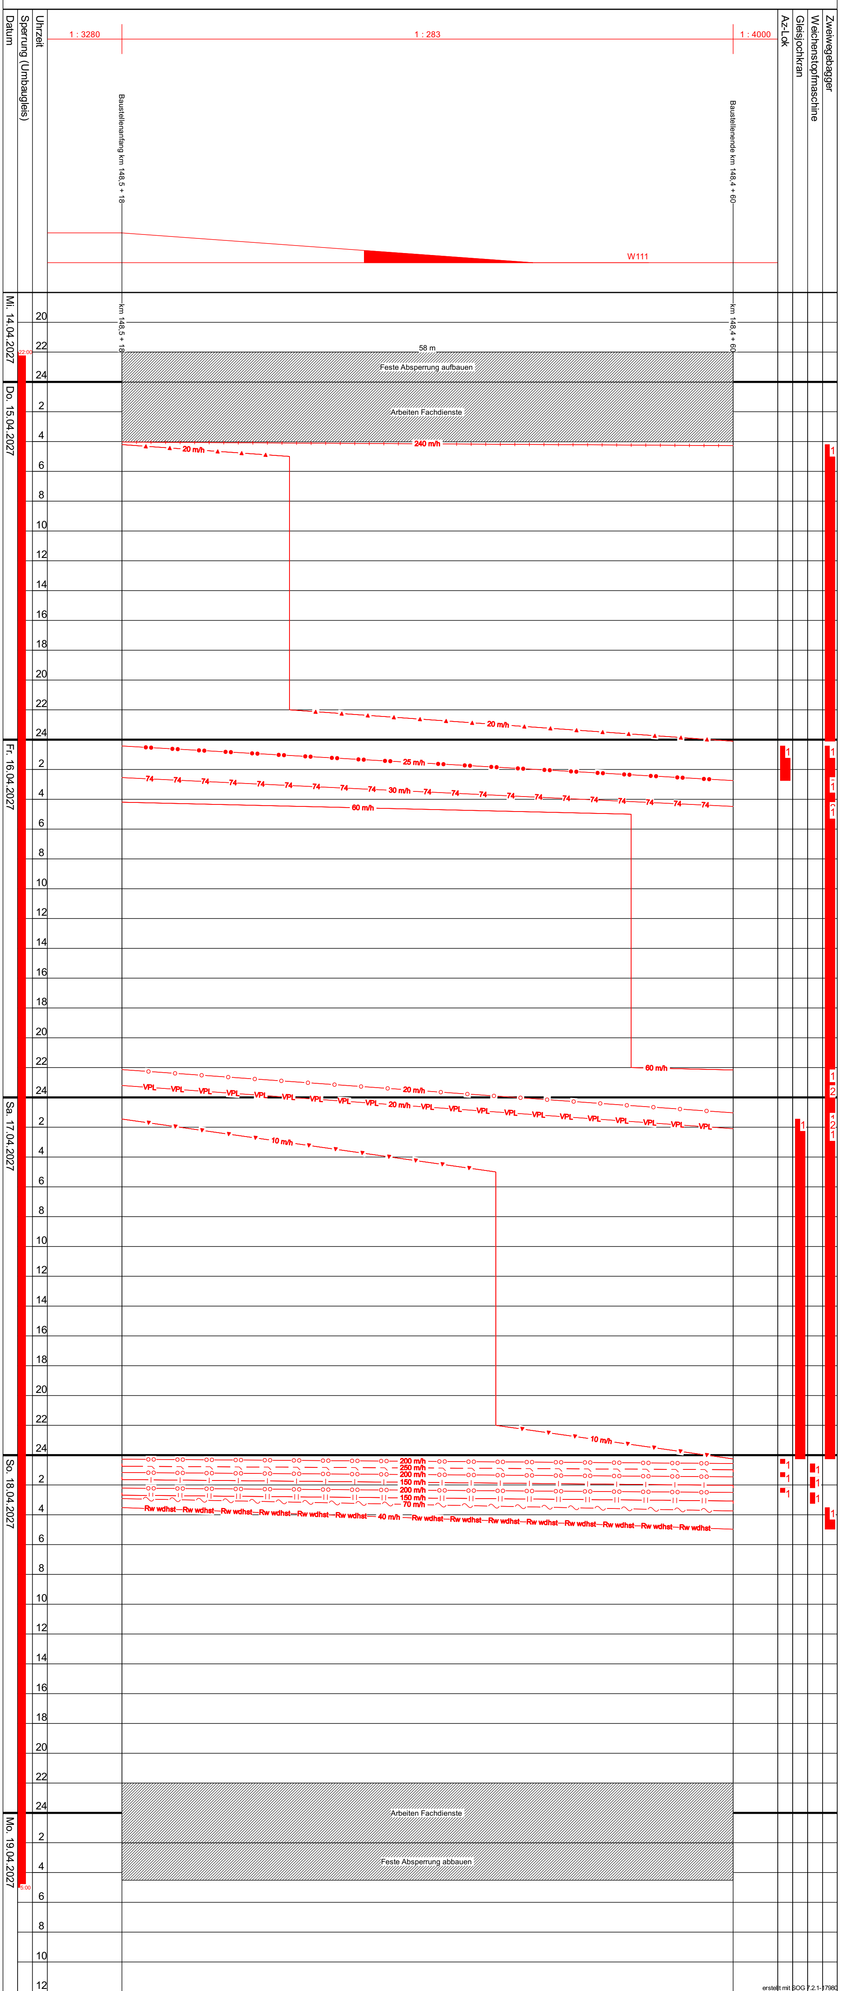

erstellt mit SOG 7.2.1-7760

Name	Anzahl

Legende:

74	Einbau Querung Kabel
FA aufbauen	Feste Absperrung aufbauen
	Einbau Grundschotter
	Rb Weiche mit Anschlussgleis
	Arbeiten Fachdienste
	Schiene trennen
	Ausbau Bettung
	Planum herstellen
VPL	Verlegeplanum herstellen
	Verfüllschotter einbringen
	Einbau Weiche mit Anschlussgleis
	Spannungsausgleich, schweißen
	Stopfen, I Stabi, Weiche
	Stopfen, II Stabi, Weiche
	Stopfen, Hebe-u.Verdichtstopfgang, Weiche
Rw wdhst	Randweg wiederherstellen
FA abbauen	Feste Absperrung abbauen

Baustellennr.: T.016091851

Strecke: 6207 Horka-Roßlau (Elbe)

Baustelle: WE Komplex Bf Falkenberg u. Bf 2027

BS:	Bauüberwachung:	Rahmenplan erstellt:	Aufgestellt von:
	Bauleitung:		
Auftrags-Kurznr.:			
Oberbauanordung Alt:			
bzw. Weichenart/-form Neu:			
Arbeitsverfahren:		Bearbeitungsvermerk des Unternehmers	Zugestimmt:
Betriebsart:		Bearbeitet	
		Gezeichnet	
Ausführung vom 14.04.2027 bis zum 19.04.2027		Geprüft	
durch		Maßstab	