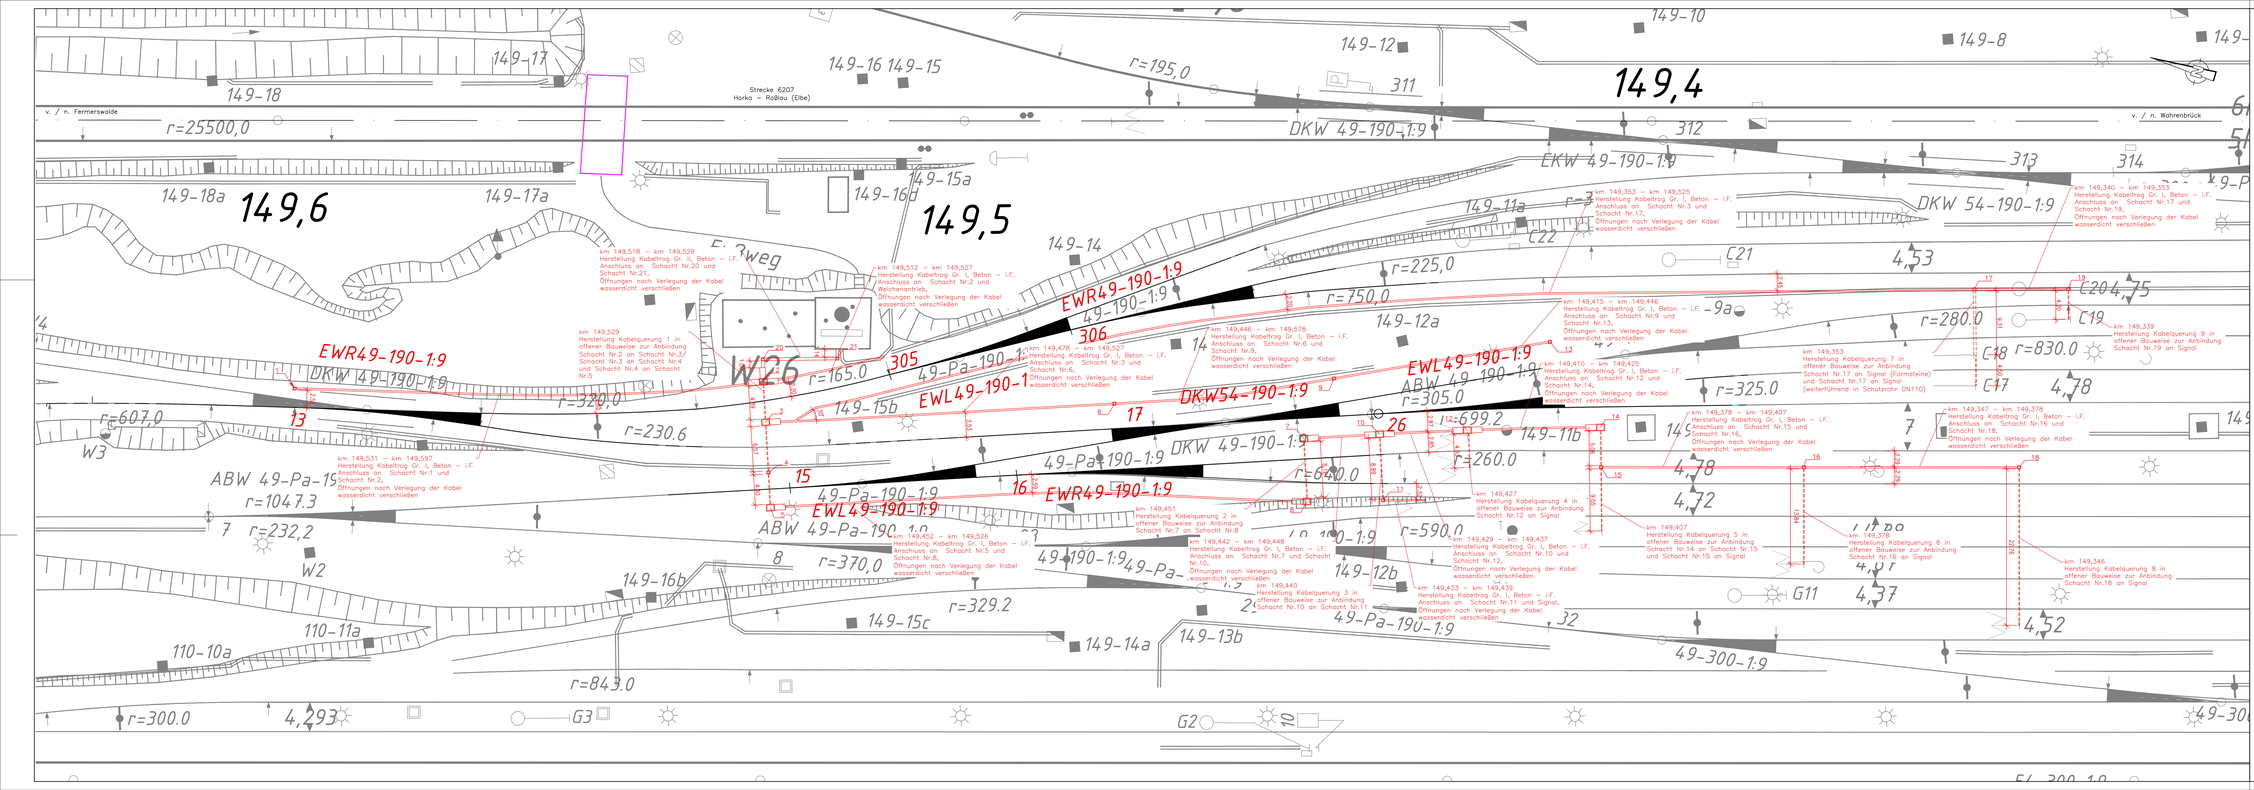


Legende:
- Bestand
- Planung Oberbau
- Neubau Kabeltiefbau
- bauzeitliche Belange
- Grundstücksgrenzen DB AG

Index	Änderungen bzw. Ergänzungen	Name	Datum

Prüfvermerke

die Übereinstimmung der Zeichnung mit der Ausführung bestätigt

Freigabe zur Prüfung

für den Auftraggeber:
Dr.-Ing., Dipl.-Ing., Name in Druckbuchstaben, Unterschrift

Prüfingenieur
Dr.-Ing., Dipl.-Ing., Name in Druckbuchstaben, Unterschrift

für die DB
Dr.-Ing., Dipl.-Ing., Name in Druckbuchstaben, Unterschrift

eisenbahnrechtlich geprüft/ Genehmigung Schiltel, Name

geprüft
Dr.-Ing., Dipl.-Ing., Name in Druckbuchstaben, Unterschrift

Qualitätssicherung

geprüft
Dr.-Ing., Dipl.-Ing., Name in Druckbuchstaben, Unterschrift
Eisenbahn-Bundesamt

Kenntnisgabeerschreiben

geprüft / genehmigt
Dr.-Ing., Dipl.-Ing., Name in Druckbuchstaben, Unterschrift (EVU)
Genehmigung zur Bauausführung

geprüft
Dr.-Ing., Dipl.-Ing., Name in Druckbuchstaben, Unterschrift

Auftrag:

Projektleitung

Planung

Auftragnehmer (AN):

DB InfraGO AG
Region Südost
Bahnhofstraße Str. 1
04103 Leipzig

DB InfraGO AG
Region Südost, V.VM-SO-P(Z)1
Bahnhofstraße Str. 1
04103 Leipzig

PTB Magdeburg GmbH, NL Leipzig
Friedrich-List-Platz 2
04103 Leipzig

Dr.-Ing., Dipl.-Ing., Unterschrift

Dr.-Ing., Dipl.-Ing., Unterschrift

Dr.-Ing., Dipl.-Ing., Unterschrift

Legkovics Ismaélné Adelchi

Projektleiter: M.
T. 0341/9029-26, F. 0341/9029-951

BM: Gehrmann Berg

Projekten

Projekt: Ausschreibungsunterlage
Maßn.- und Kenndatensystem

Zeichnungen (Laufweite):

Fahrwegklasse:

Bauwerksnummer:

BW-Kennziffer:

Bereichsnummer:

Streckenklasse:

v2 km/h:

Strecke: 6207

Streckenabschnitt: Bf Falkenberg / Strecke Horka – Roßlau (Elbe)

Kilometer: km 148,63 – km 149,97

1 : 250	Erstellt	10/2026	HEA
A2	Gepruft	10/2026	HEA
	Freigegeben	10/2026	AFE
		Datum	Name
		ds	

Projektbezeichnung und Planinhalt:
WE Komplex Bf Falkenberg u. Bf 2027
Weichen 13, 15 -17, 111, 305, 306
Legeplan Kabeltiefbau
Plan 1/1, km 149,315 – km 149,635

LP 03

00

1500 mm x 650 mm