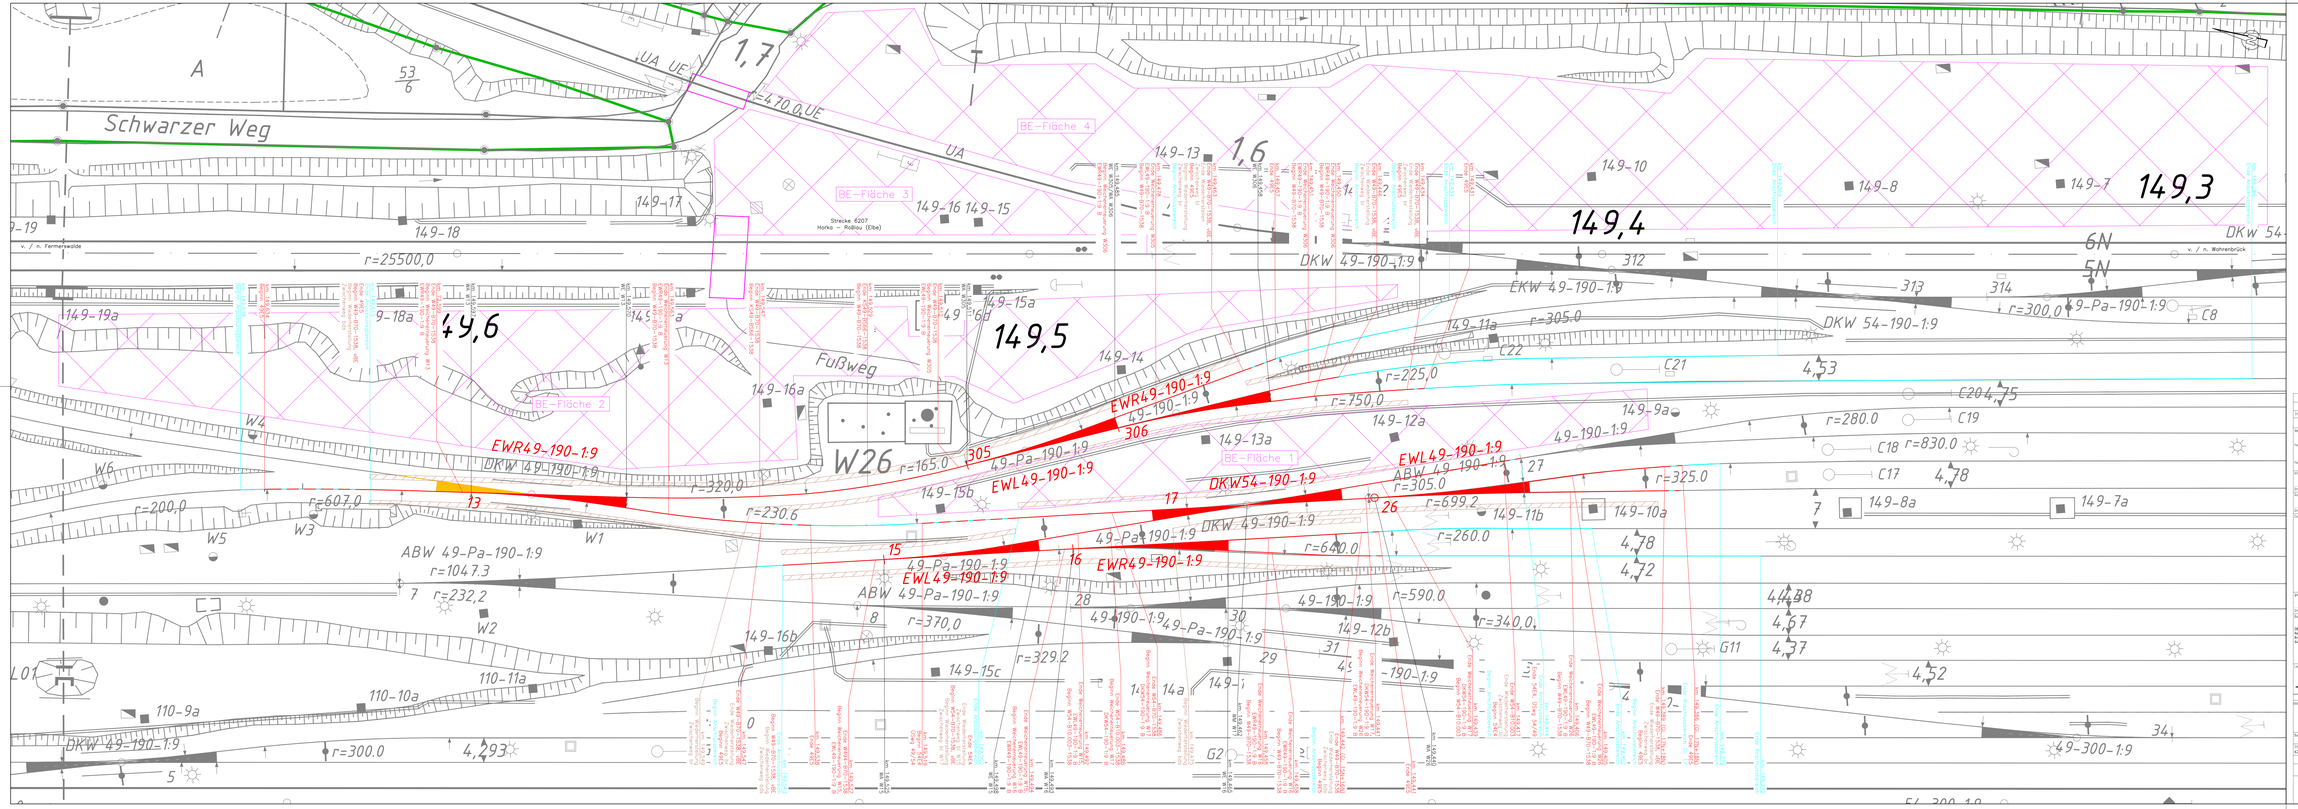
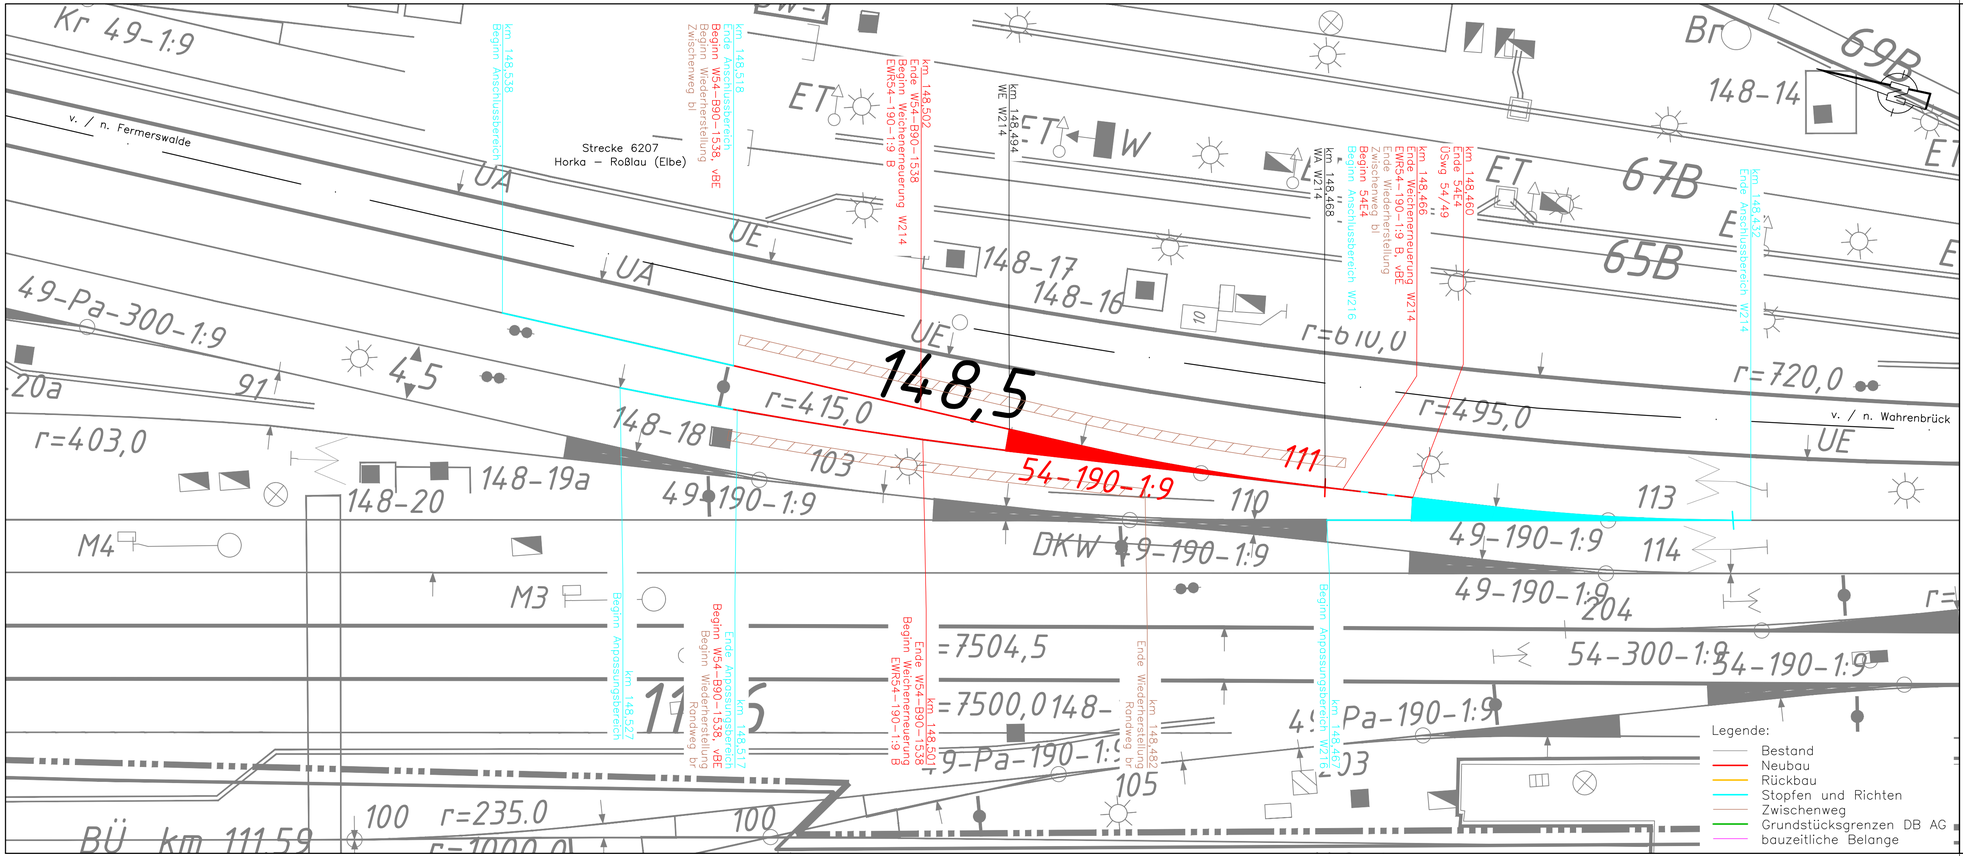

Schwarzer Weg
A
53
6
1,7
UA UE
r=470,0 UE
UA
BE-Fläche 4
BE-Fläche 3
BE-Fläche 2
BE-Fläche 1
Strecke 6207
Horka – Roßlau (Elbe)
v. / n. Fernewalde
v. / n. Wohrenbrück
149-13
1,6
149-16 149-15
149-17
149-18
149-19
149-10
149-8
149-7
149,3
149,4
DKW 49-190-1:9
312
313
314
6N
5N
DKW 54-190-1:9
r=300,0
49-Pa-190-1:9
C8
r=25500,0
149-19a
49,6
149-18a
149-15a
149,5
149-14
149-11a
r=305,0
C22
C21
4,53
C20
4,75
C19
r=280,0
C18
r=830,0
C17
4,78
149-8a
149-7a
7
Fußweg
149-16a
EWR49-190-1:9
49-190-1:9
306
r=225,0
r=750,0
149-12a
149-9a
49-190-1:9
W4
W6
W5
W3
W1
W2
W26
r=165,0
305
49-Pa-190-1:9
r=320,0
149-15b
EWL49-190-1:9
DKW49-190-1:9
ABW 49-190-1:9
ABW 49-Pa-190-1:9
r=305,0
27
r=325,0
r=200,0
r=607,0
13
r=230,6
17
26
r=699,2
149-11b
149-10a
4,78
4,72
r=260,0
ABW 49-Pa-190-1:9
r=1047,3
15
49-Pa-190-1:9
EWL49-190-1:9
16
EWR49-190-1:9
r=640,0
4,72
4,88
4,67
4,57
7
r=232,2
ABW 49-Pa-190-1:9
28
49-190-1:9
30
49-190-1:9
49-Pa-190-1:9
r=590,0
149-12b
r=340,0
G11
8
r=370,0
31
149-16b
r=329,2
149-15c
29
49-190-1:9
4,52
L01
110-9a
110-10a
110-11a
DKW 49-190-1:9
r=300,0
4,293
5
14a
149-i
G2
34
49-300-1:9
Legende:
Bestand
Neubau
Rückbau
Stopfen und Richten
Zwischenweg
Grundstücksgrenzen DB AG
bauzeitliche Belange
Index
Änderungen bzw. Ergänzungen
Name
Datum
Prüfvermerke
Bauwerksbezeichnungen
Lageplan Gleisübersicht
Bauwerksträger
Ersatzneubau Eisenbahnüberführung
Verkehrsregelungsanlage
Hoch- und Kleinbahnübergänge
Unterlagen Eisenbahn
Bauwerksnummer
Die Kennzahlen
Streckenkenner
LST
LST-Bezeichnung
Streckenkenner Horka – Roßlau (Elbe)
km 148,63 - km 149,97
1 : 250
Datum
Name
Projekt-Bearbeitung und -Steuerung
WE Komplex BF Falkenberg o. Bf 2027
Weichen 13, 15 -17, 111, 305, 306
Liegeplatz Oberbau
Plan 1/2, km 149,280 – km 149,677
Gezeichnet
16.12.25
HEA
Geprüft
16.12.25
AFR
Freigegeben
16.12.25
Kuhn
LP 01
00
1850 mm x 710 mm



Index:	Änderungen bzw. Ergänzungen	Name:	Datum:

Prüfvermerke

die Übereinstimmung der Zeichnung mit der Ausführung bestätigt:

für den Auftragnehmer:
Ort, Datum, Name in Druckbuchstaben, Unterschrift

für die DB:
Ort, Datum, Name in Druckbuchstaben, Unterschrift

Interoperabilität geprüft (benannte Stelle), Name
Ort, Datum, Name in Druckbuchstaben, Unterschrift — geprüft

Qualitätssicherung
Ort, Datum, Name in Druckbuchstaben, Unterschrift — geprüft

Eisenbahn-Bundesamt

Freigabe zur ..... Prüfung
Ort, Datum, Name in Druckbuchstaben, Unterschrift

Prüfingenieur

Bauvorlageberechtigter
Ort, Datum, Name in Druckbuchstaben, Unterschrift (BVB)

Genehmigung zur Bauausführung
Ort, Datum, Name in Druckbuchstaben, Unterschrift

gleichgestellt mit Prüfexemplaren — geprüft / genehmigt
Ort, Datum, Name in Druckbuchstaben, Unterschrift

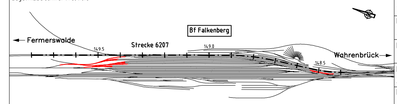
Bauherr:
DB InfraGO AG
Region Südost
Brandenburger Str. 1
04103 Leipzig

Projektleitung:
DB InfraGO AG
Region Südost, V.IW-SO-P321
Brandenburger Str. 1
04103 Leipzig
Ort, Datum, Unterschrift

Planung:
PTB INGENIEURE – Gestalten, was uns morgen bewegt.
PTB Magdeburg GmbH, NL Leipzig
Friedrich-List-Platz 2
04103 Leipzig
Ort, Datum, Unterschrift

Auftragnehmer (AN):
Ort, Datum, Unterschrift

Lageskizze (unmaßstäblich)



Projektnummer DB:	T.016082634, T.016091851
BIM-Datencodierung:	-
Planzeichen:	-
Planart:	Ausschreibungsunterlage
Höhen- und Koordinatensystem:	-
Einwirkungen (Lastmodell):	-
Entwurfsgeschwindigkeit:	40 km/h
Kilometer:	km 148,43 – km 149,67

Bauwerksnummer:	BW-Kennziffer:	Barcodenummer:
- | - | - | • | - | - | - | - | -	-	-

Strecke: 6207
Streckenabschnitt: Bf Falkenberg / Strecke: Horka – Roßlau (Elbe)

1 : 250	Erstellt	10/2026	HEA	Projektbezeichnung und Planinhalt:
	Geprüft	10/2026	HEA	WE Komplex Bf Falkenberg u. Bf 2027
AU	Freigegeben	10/2026	AFR	Weichen 13, 15 –17, 111, 305, 306
		Datum	Name	Lageplan Oberbau
		de		Plan 2/2,km 148,416 – km 148,582

LP 02 — 00

870 mm x 297 mm