
1. **Neigungen, Krümmungen, Überhöhungen** — siehe IVMG


2. **Lageskizze**

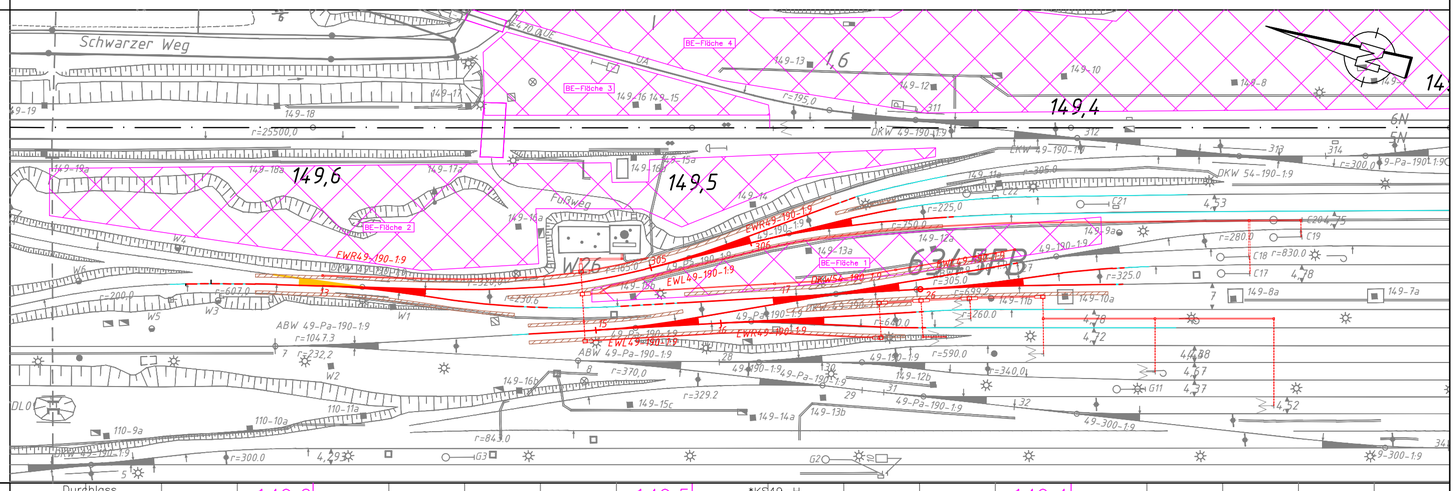

3. **Stationierung**

4. **Vorhandene Oberbauform**

5. **Neue Oberbauform**

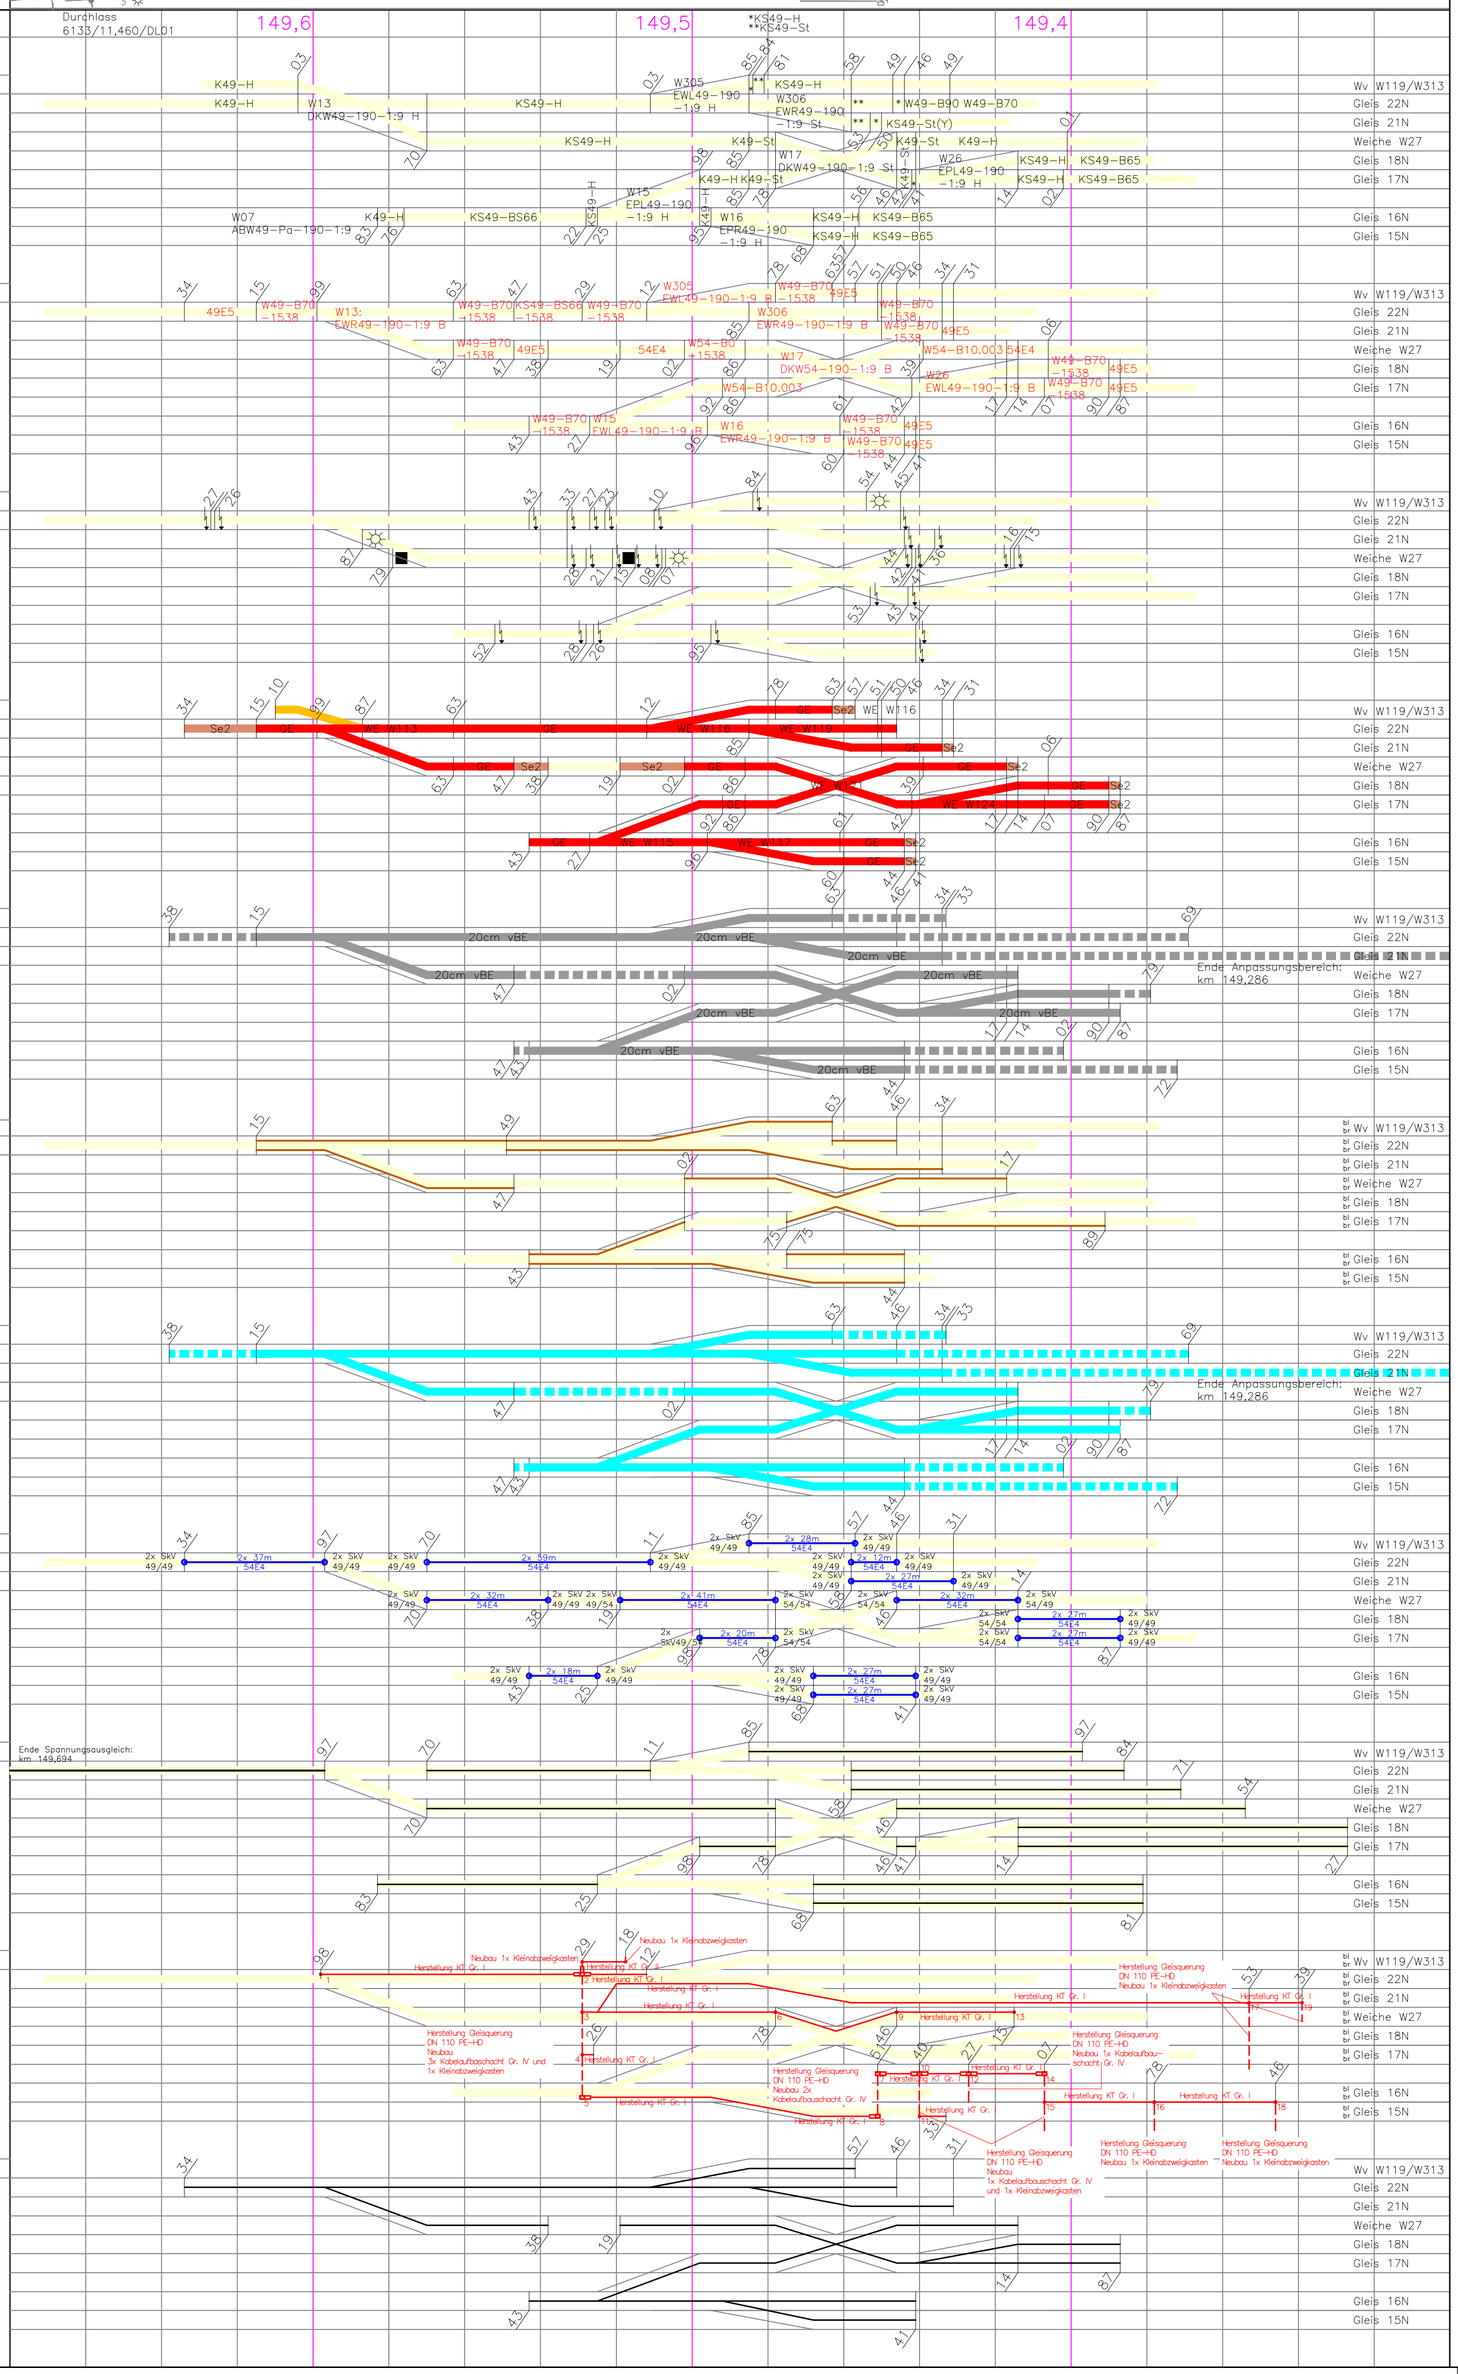

6. **Isolierung, Meßpunkte, Sonstiges vorhanden**

7. **Oberbauarbeiten (GE, WE, Se ...)**
   - Weichenerneuerung WE/
   - Gleiserneuerung GE
   - Schienenerneuerung Se2
   - Ausbau

8. **Arbeiten an der Bettung**
   - vollst. Bettungserneuerung
   - Einbau Ergänzungsschotter

9. **Rand– und Zwischenwegarbeiten**
   - Zwischenweg nach Ril 836

10. **Stopf– und Richtarbeiten**
    - H + V, 1. Stabi, 2. Stabi u.
    - Belastungsstopfgang
    - Anpassungsbereich

11. **Gleisverlege– und Schweißarbeiten**
    - Schiene
    - Schweißung (SkV)
    - Spannungsausgleich

12. **Kabeltiefbau**

13. **Neuschienenschleifen**

Die angegebenen Werte der Stationierungen sind gerundet auf 1 m.
Die Angaben der Lageskizze dienen ausschließlich der Orientierung, es gilt der Lageplan.

Legende:
- Bestand
- Neubau
- Stopfen und Richten
- Zwischenweg
- Grundstücksgrenzen DB AG
- bauzeitliche Belange

- OLA–Mast
- Kabelschacht
- Beleuchtungsmast
- Erdung
- Schaltschrank
- Kabelverteiler

Kabeltiefbau:
- Herstellung Querungen in offener Bauweise (entspr. Baubeschreibung)
- Herstellung Schächte inkl. Fundamente (entspr. Baubeschreibung und Nummerierung)
- Verwendung Kabelaufbauschächte Gr IV inkl. entsprechender Schachtanschlussbausätze Typ 3 (Einführungselemente je 62/25/9cm oder 91/25/9cm
- Verwendung Kleinabzweigkästen Ausführung 1
- Verwendung Betonkabelkanäle Gr. I, i.F.

Index:	Änderungen bzw. Ergänzungen	Name:	Datum:

Prüfvermerke

die Übereinstimmung der Zeichnung mit der Ausführung bestätigt:

für den Auftragnehmer: ..... Ort, Datum, Name in Druckbuchstaben, Unterschrift

für die DB: ..... Ort, Datum, Name in Druckbuchstaben, Unterschrift

Interoperabilität geprüft (benannte Stelle), Name ..... Ort, Datum, Name in Druckbuchstaben, Unterschrift — geprüft

Qualitätssicherung ..... Ort, Datum, Name in Druckbuchstaben, Unterschrift — geprüft

Eisenbahn-Bundesamt

Freigabe zur ..... Prüfung ..... Ort, Datum, Name in Druckbuchstaben, Unterschrift

Prüfingenieur


Bauvorlageberechtigter ..... Ort, Datum, Name in Druckbuchstaben, Unterschrift (BVB)

gleichgestellt mit Prüfexemplaren — geprüft / genehmigt

Genehmigung zur Bauausführung ..... Ort, Datum, Name in Druckbuchstaben, Unterschrift

Bauherr:	Projektleitung:	Planung:	Auftragnehmer (AN):
DB InfraGO DB InfraGO AG Region Südost Brandenburger Str. 1 04103 Leipzig	DB InfraGO DB InfraGO AG Region Südost, V.IW-SO-P321 Brandenburger Str. 1 04103 Leipzig	PTB INGENIEURE Gestalten, was uns morgen bewegt. PTB Magdeburg GmbH, NL Leipzig Friedrich-List-Platz 2 04103 Leipzig	
Ort, Datum, Unterschrift	Ort, Datum, Unterschrift	Ort, Datum, Unterschrift	Ort, Datum, Unterschrift

Lageskizze (unmaßstäblich):

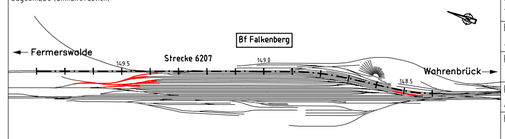



Projektnummer DB:	T.016082634, T.016091851
BIM-Datencodierung:	-
Planzeichen:	
Planart:	Ausschreibungsunterlage
Höhen- und Koordinatensystem:	
Einwirkungen (Lastmodell):	-
Bauwerksnummer:	
BW-Kennziffer:	-
Barcodenummer:	
Entwurfsgeschwindigkeit:	40 km/h
Strecke:	6207
Streckenabschnitt:	Bf Falkenberg / Strecke: Horka - Roßlau (Elbe)
Kilometer:	km 148,43 - km 149,67

1 : 1000	Erstellt	10/2026	HEA
AU	Geprüft	10/2026	HEA
	Freigegeben	10/2026	AFR
	Datum	Name	
	de		

Projektbezeichnung und Planinhalt:
WE Komplex Bf Falkenberg u. Bf 2027
Weichen 13, 15 –17, 111, 305, 306
Plan der Gleis– und Tiefbauarbeiten
Plan 1/2, km 149,680 - km 149,500

PGT 01 — 00

680 mm x 766 mm

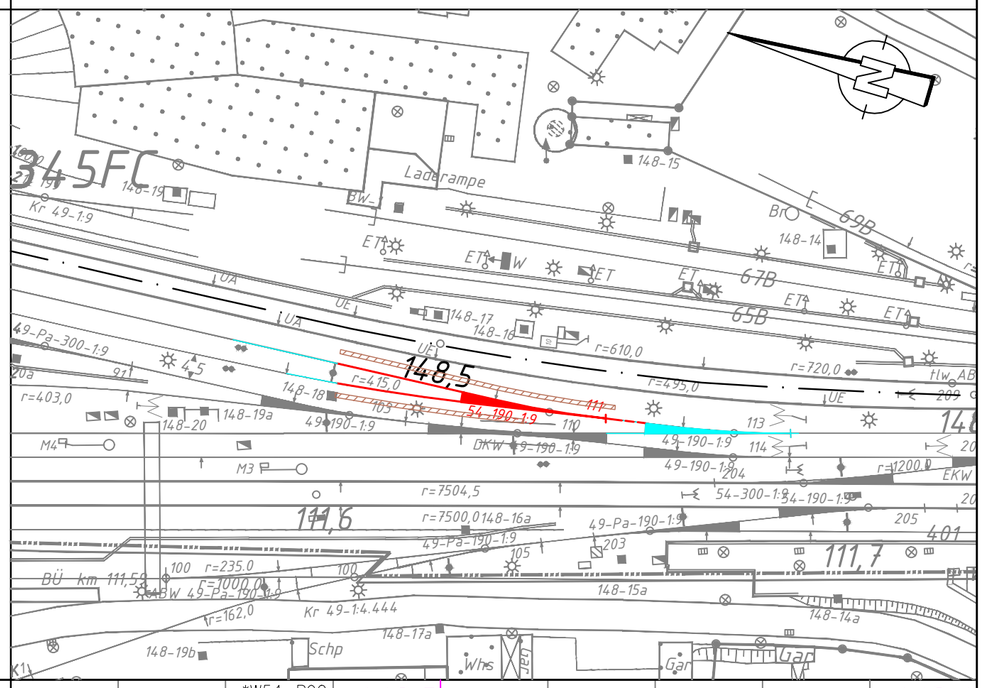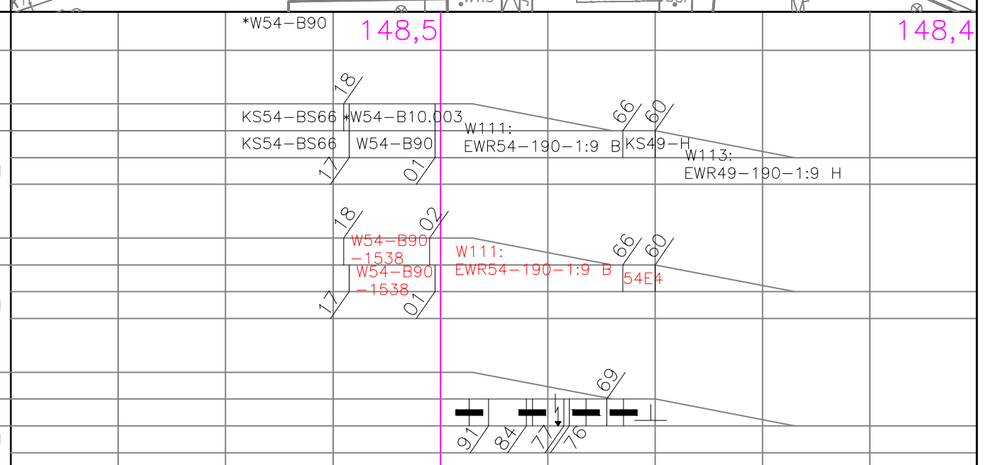1.	Neigungen, Krümmungen, Überhöhungen	siehe IVMG	
2.	Lageskizze		
3.	Stationierung		
4.	Vorhandene Oberbauform	Gleis 7N	
		Gleis 8N	
		Gleis 22N	
5.	Neue Oberbauform	Gleis 7N	
		Gleis 8N	
		Gleis 22N	
6.	Isolierung, Meßpunkte,	Gleis 7N	
	Sonstiges vorhanden	Gleis 8N	
		Gleis 22N	
7.	Oberbauarbeiten (GE, WE, Se ...)	Gleis 7N	
	Weichenerneuerung WE/	Gleis 8N	
	Gleiserneuerung GE	Gleis 22N	
	Schienenerneuerung Se2		
8.	Arbeiten an der Bettung	Gleis 7N	
	vollst. Bettungserneuerung	Gleis 8N	
	Einbau Ergänzungsschotter	Gleis 22N	
9.	Rand– und Zwischenwegarbeiten	Gleis 7N	
	Zwischenweg nach Ril 836	Gleis 8N	
		Gleis 22N	
10.	Stopf– und Richtarbeiten	Gleis 7N	
	H + V, 1. Stabi, 2. Stabi u.	Gleis 8N	
	Belastungsstopfgang	Gleis 22N	
	Anpassungsbereich		
11.	Gleisverlege– und Schweißarbeiten	Gleis 7N	
	Schiene	Gleis 8N	
	Schweißung (SkV)	Gleis 22N	
	Spannungsausgleich	Gleis 7N	
		Gleis 8N	
		Gleis 22N	
12.	Kabeltiefbau	Gleis 7N	
		Gleis 8N	
		Gleis 22N	
13.	Neuschienenschleifen	Gleis 7N	
		Gleis 8N	
		Gleis 22N	

Die angegebenen Werte der Stationierungen sind gerundet auf 1 m.
Die Angaben der Lageskizze dienen ausschließlich der Orientierung, es gilt der Lageplan.

Legende:

- Bestand
- Neubau
- Stopfen und Richten
- Zwischenweg
- Grundstücksgrenzen DB AG
- bauzeitliche Belange

- OLA–Mast
- Kabelschacht
- Beleuchtungsmast
- Erdung
- Schaltschrank
- Kabelverteiler

Index:	Änderungen bzw. Ergänzungen	Name:	Datum:

Prüfvermerke

die Übereinstimmung der Zeichnung mit der Ausführung bestätigt:

für den Auftragnehmer: ..... Ort, Datum, Name in Druckbuchstaben, Unterschrift

für die DB: ..... Ort, Datum, Name in Druckbuchstaben, Unterschrift

Interoperabilität geprüft (benannte Stelle), Name

..... Ort, Datum, Name in Druckbuchstaben, Unterschrift geprüft

Qualitätssicherung .....

..... Ort, Datum, Name in Druckbuchstaben, Unterschrift geprüft

Eisenbahn-Bundesamt

Freigabe zur ..... Prüfung

..... Ort, Datum, Name in Druckbuchstaben, Unterschrift

Prüfingenieur

Bauvorlageberechtigter

..... Ort, Datum, Name in Druckbuchstaben, Unterschrift (BVB)

gleichgestellt mit Prüfexemplaren geprüft / genehmigt

..... Ort, Datum, Name in Druckbuchstaben, Unterschrift

Genehmigung zur Bauausführung

..... Ort, Datum, Name in Druckbuchstaben, Unterschrift

Bauherr:
DB InfraGO AG
Region Südost
Brandenburger Str. 1
04103 Leipzig

Ort, Datum, Unterschrift

Projektleitung:
DB InfraGO AG
Region Südost, V.IW-SO-P321
Brandenburger Str. 1
04103 Leipzig

Ort, Datum, Unterschrift


Planung:
PTB Magdeburg GmbH, NL Leipzig
Friedrich-List-Platz 2
04103 Leipzig

Ort, Datum, Unterschrift

Auftragnehmer (AN):

Ort, Datum, Unterschrift

Lageskizze (unmaßstäblich):

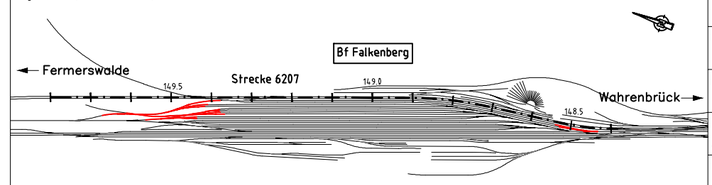

Projektnummer DB:	T.016082634, T.016091851
BIM-Datencodierung:	-
Planzeichen:	
Planart:	Ausschreibungsunterlage
Höhen- und Koordinatensystem:	
Einwirkungen (Lastmodell):	-

Bauwerksnummer:	BW-Kennziffer:	Barcodenummer:	Entwurfsgeschwindigkeit:
...|...|...|...|✱|...|...|...|●|...|...|...|✱|...|...|...|...|...|	-	-	40 km/h

Strecke:	Streckenabschnitt:	Kilometer:
6207	Bf Falkenberg / Strecke: Horka - Roßlau (Elbe)	km 148,43 - km 149,67

1 : 1000	Erstellt	10/2026	HEA
AU	Geprüft	10/2026	HEA
	Freigegeben	10/2026	AFR
	Datum		Name
	de		

Projektbezeichnung und Planinhalt:
WE Komplex Bf Falkenberg u. Bf 2027
Weichen 13, 15 -17, 111, 305, 306
Plan der Gleis- und Tiefbauarbeiten
Plan 2/2, km 148,580 - km 148,400

PGT 02 | 00

480 mm x 436 mm