


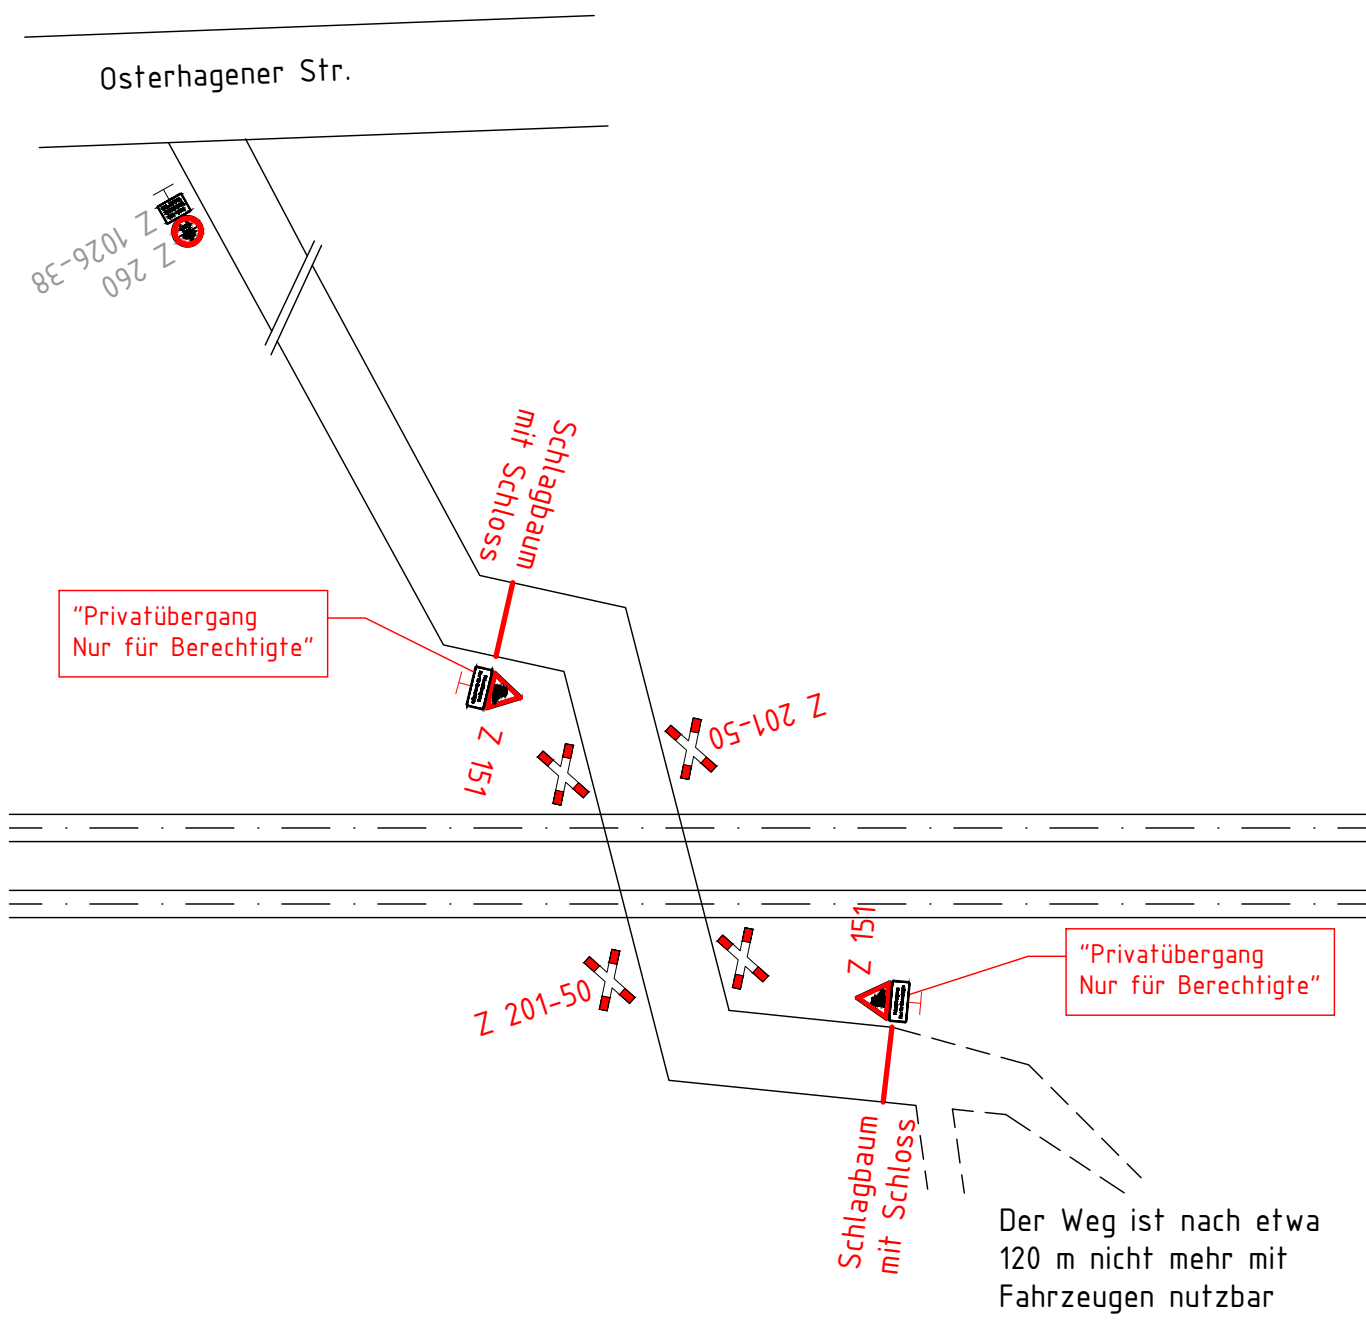

Lageskizze: ohne Maßstab



Verkehrszeichen nach StVO

- Z 151 Bahnübergang
- Z 201-50 Andreaskreuz stehend
- Z 260 Verbot für Kraftfahrzeuge
- Z 1026-38 Land- und forstwirtschaftl. Verkehr frei

Verkehrszeichen gemäß DB Richtlinie 815.3000

- Privatübergang - Nur für Berechtigte


Legende

- Bestand (Vermessung/IVL)
- Neubau / Änderung (Beschilderung und Markierung)
- Neubau / Änderung
- Neubau (nachrichtliche Darstellung)
- Rückbau (Beschilderung und Markierung)
- Flurstücks-/Flurgrenze
- äußere Grenze der vorhabenträgereigenen Flurstücke
- Planfeststellungsgrenze
- Bahnübergangsbelag
- Schutzplanke
- Schutzgelenker/Absperreplanke
- Zaun
- Polter
- Bodenindikatoren gemäß DIN 32984
- Rippenstruktur/Noppenstruktur
- Kabelschacht
- Kabelkanal/Querung/Flexrohr
- Betonschaltheus mit Türanschlag
- Andreaskreuz
- Lichtzeichen (gelb/rot)
- Personenschutzbügel
- Fußgängerakustik
- Verkehrszeichen
- Schranke mit elektr. Antrieb (Straße)
- Schranke mit elektr. Antrieb (Gehweg)
- GFR-Anlage - Defektor/ Ortungshilfe
- GFR-Anlage - 3D Laser Radar
- Stahlrohrmast
- Stahlrohrmast mit Ausleger
- Stahlbetonmast
- Holzmast
- Leuchtmast
- Andreaskreuz
- Lichtzeichen: rot, gelb, grün
- Lichtzeichen: rot, gelb
- Blinklicht: rot
- Akustische Warneinrichtung (AW)
- Videoüberwachung
- Schaltkontakt
- Stahlgittermast
- Ankerfundament
- Kabelschacht
- Kabelmerkmalsstein
- Kabeltopf
- Absperreplanke/Umlaufplanke
- Schutzplanke
- Fahrzeugsensor
- Relais
- Schrankenbaum
- Achszähleinrichtung
- Schaltschrank
- Sprechstelle
- Drehkreuz
- Ober-/Unterflurhydrant
- Wasser-/Gasschieber
- Einstiegsschacht
- Straßenablauf
- RA 13
- Leitpfosten

Bestand

- Stahlrohrmast
- Stahlrohrmast mit Ausleger
- Stahlbetonmast
- Holzmast
- Leuchtmast
- Andreaskreuz
- Lichtzeichen: rot, gelb, grün
- Lichtzeichen: rot, gelb
- Blinklicht: rot
- Akustische Warneinrichtung (AW)
- Videoüberwachung
- Schaltkontakt
- Stahlgittermast
- Ankerfundament
- Kabelschacht
- Kabelmerkmalsstein
- Kabeltopf
- Absperreplanke/Umlaufplanke
- Schutzplanke
- Fahrzeugsensor
- Relais
- Schrankenbaum
- Achszähleinrichtung
- Schaltschrank
- Sprechstelle
- Drehkreuz
- Ober-/Unterflurhydrant
- Wasser-/Gasschieber
- Einstiegsschacht
- Straßenablauf
- RA 13
- Leitpfosten

Unterlage 7.1.5

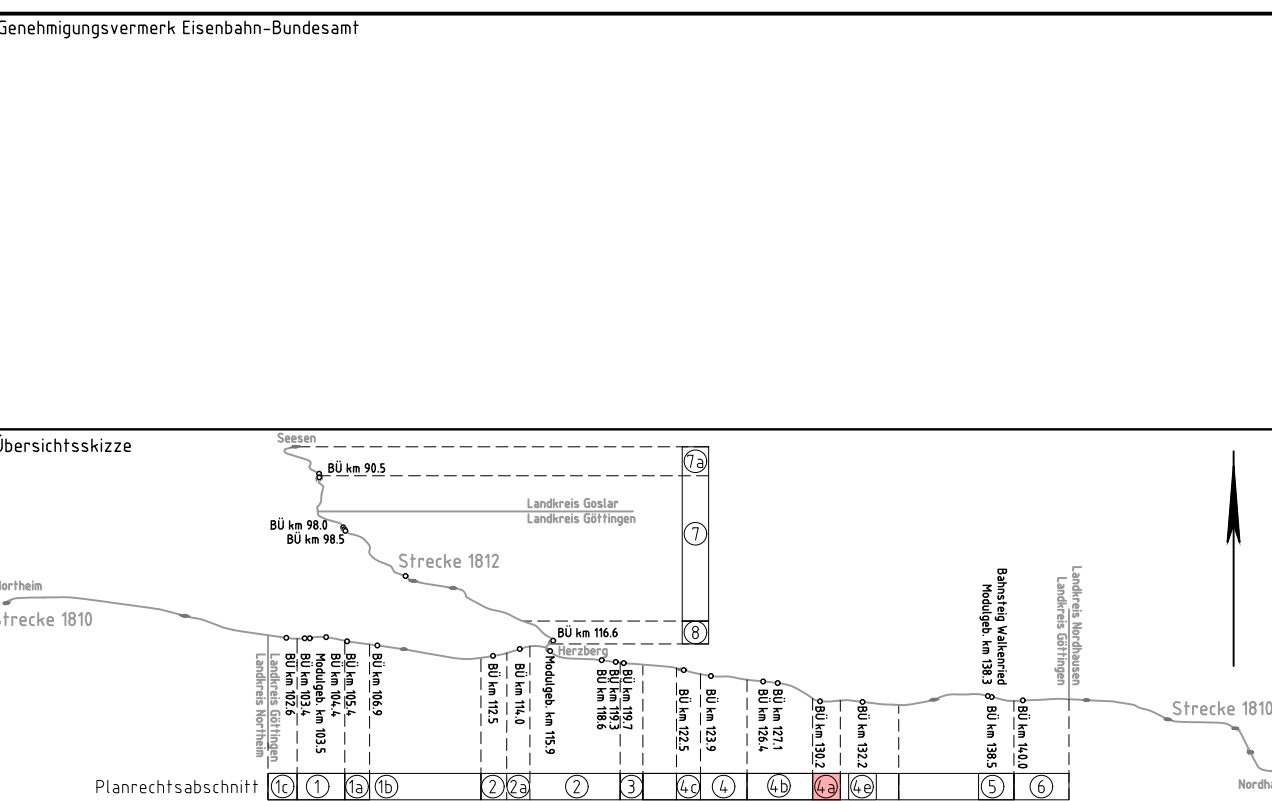

0	Ausgangsverfahren Antragsfassung	18.05.2026
Index	Änderungen bzw. Ergänzungen	Planungsstand

Genehmigungsplanung: Unterlage für eine Entscheidung nach § 18 AEG

Vorhaben: DB InfraGO AG, Infrastrukturprojekte Nord, Knoten Hannover, Lindenallee 3, 30173 Hannover	Planzeichen: SH GP VA 2 BM 1810 130 2	Projekt-Nr.: G 016123626
Datum: 28.05.2026	Unterschrift: Nadine Munnecke	Höhenystem: DHHN92
DB Engineering & Consulting GmbH, Region Ost, EUREP-Campus 21/22, 10829 Berlin	Region Ost, EUREP-Campus 21/22, 10829 Berlin	Koordinatensystem: DB-REF
Ursprungsplan: IVL 1810 DI	Blattgröße: 594 mm x 970 mm	Maßstab: 1:250

Vorhaben: ESTW Harz-Weser, Projektabschnitt Südharz, Planrechtsabschnitt 4a	Planart: Bahnübergangsunterlagen
Planinhalt: Beschilderungs- und Markierungsplan, Bahnübergang km 130,2, Strecke 1810, Northeim-Nordhausen	