


Legende

- Bestand (Vermessung/IV)
- Neubau / Änderung
- Neubau (nachrichtliche Darstellung)
- Rückbau
- Flurstücks-/Flurgrenze
- äußere Grenze der vorhaben-trägereigenen Flurstücke
- Planfeststellungsgrenze
- Einschnittsböschung
- Versickermulde
- Bankett/Straßennebenfläche
- Fahrbahn
- Fahrbahn (wassergebundene Decke)
- Dammböschung
- Entwässerungsgraben
- Radweg / gem. Geh- und Radweg
- Gehweg

- Bau-km
- Ausrundungshalbmesser
- Längsneigung und Abstand zum nächsten Neigungsbruchpunkt
- Gradientenhochpunkt
- Gradiententiefpunkt
- Querneigung
- laufende Nr. im Bauwerksverzeichnis

Unterlage 7.16

Genehmigungsvermerk Eisenbahn-Bundesamt

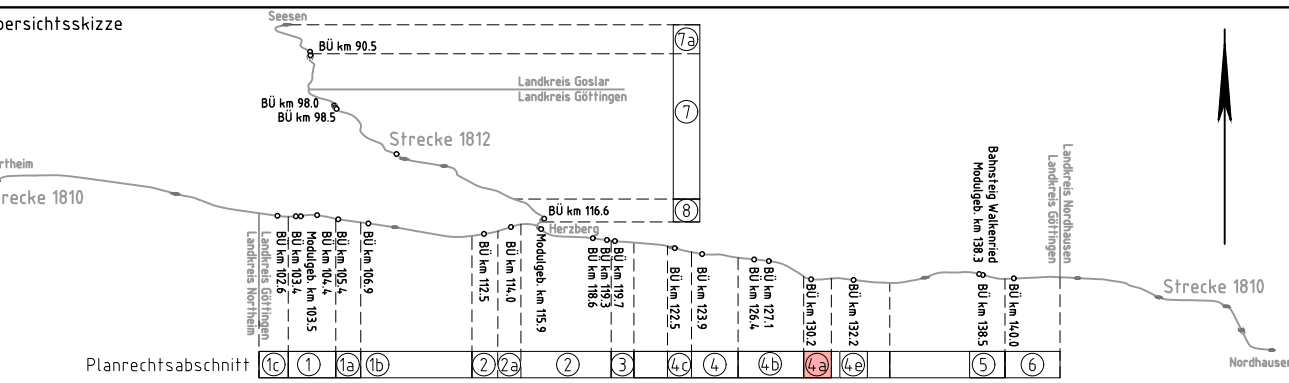

0	Ausgangsverfahren: Antragsfassung	18.05.2026
Index	Änderungen bzw. Ergänzungen	Planungsstand

Genehmigungsplanung: Unterlage für eine Entscheidung nach § 18 AEG

Vorhabenträgerin: DB InfraGO AG Infrastrukturprojekte Nord Knoten Hannover Lindemannallee 3 30173 Hannover		Planzeichen: SH_GP_VA_Z_SB_1810_130_2 Projekt-Nr.: G.016123626	
Datum	Unterschrift	Datum	Name
gezeichnet	04/2026	Munnecke	
bearbeitet	04/2026	Munnecke	
geprüft	04/2026	Schaller	
Planverfasser: DB Engineering & Consulting GmbH Region Ost EUREF-Campus 21/22 10829 Berlin		Höhensystem: DHNN92 Koordinatensystem: DB-REF Ursprungsplan: IVL 1810 DI Blattgröße: 594 mm x 780 mm Maßstab: 1:250	
28.05.2026 Nadine Munnecke Datum Unterschrift			

Vorhaben: **ESTW Harz-Weser**
Projektabschnitt Südharz
Planrechtsabschnitt 4a

Planart: **Bahnübergangsunterlagen**

Planinhalt: **Kreuzungsplan Straßenplanung**
Bahnübergang km 130,2
Strecke 1810, Northeim-Nordhausen