
Legende Sanitär Trinkwasser

	TWK - Trinkwasser kalt		TWK - Bestand
	Absperrarmatur		Brandschottung R90
	Absperrarmatur mit Rückflussverhinderer		Waschtisch
	Druckminderer		Ausgussbecken
	Probenahmeventil		Urinal
	Mechanischer Filter		WC
	Wasserzähler		Hygienespülung

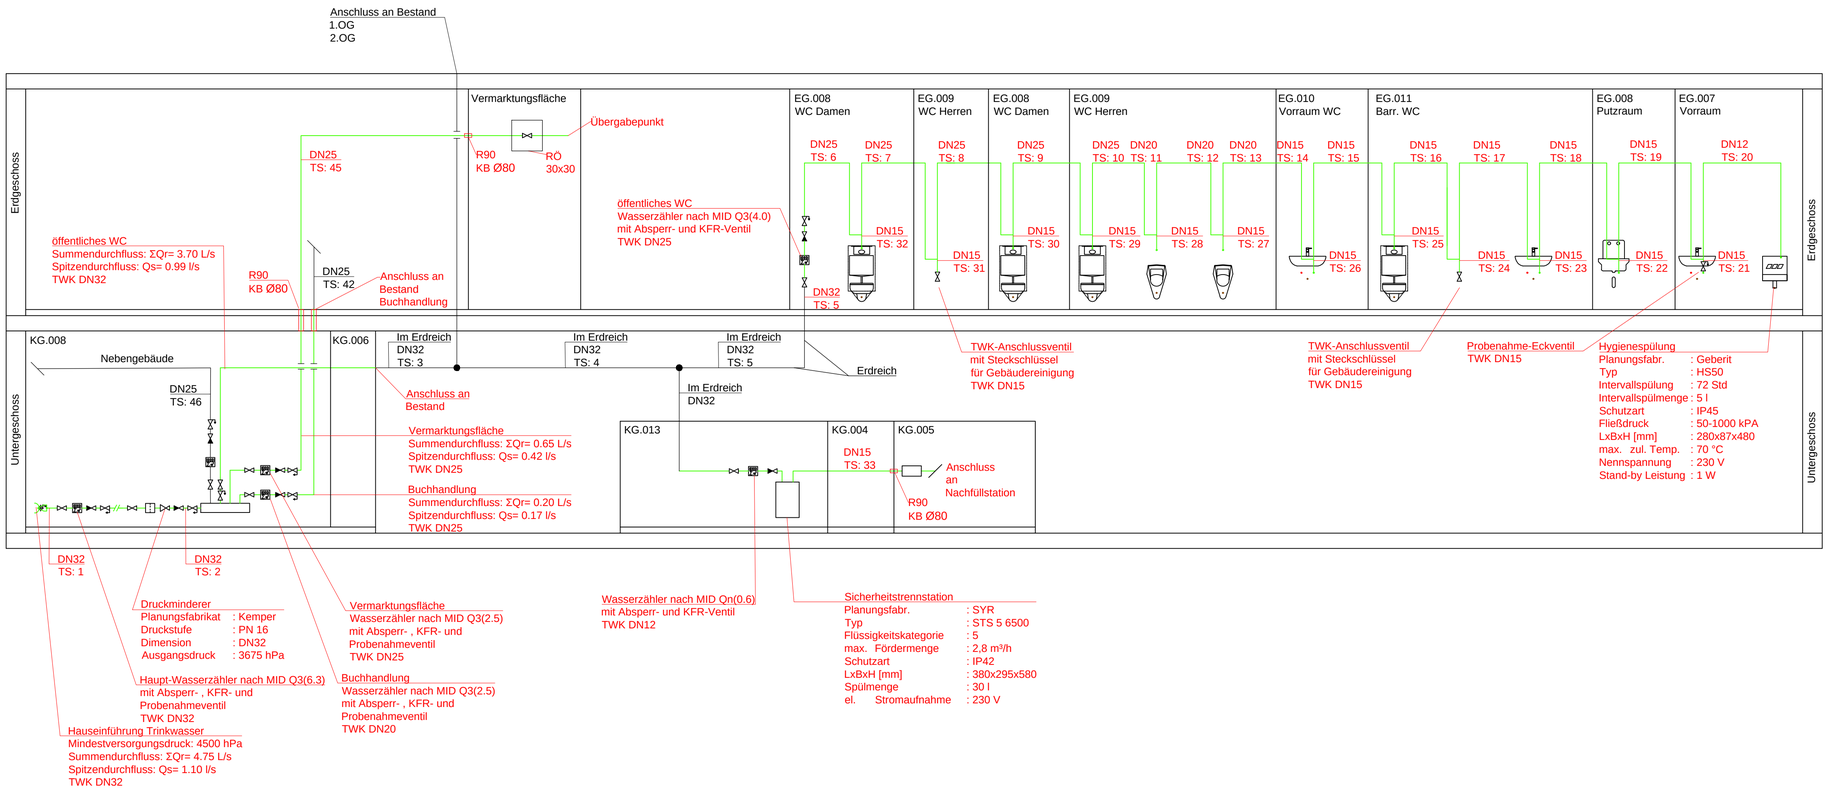

Index	Art der Änderung	Datum	Name	Unterschrift
i				
h				
g				
f				
e				
d				
c				
b	Plananpassungen gemäß Prüfung vom 01.07.26	23.07.26	VW	
a	Plananpassungen gemäß Prüfung	21.05.26	VW	

Bauherr
DB InfraGO AG
Bahnhofstraße 70
Marienzeile
09402 Nürnberg

Bauherrenvertretung / Projektleitung
DB InfraGO AG, Anja Ströfer
Bahnhofstraße 70
Marienzeile
09402 Nürnberg

Bautechnischer Prüfer gemäß VV BAU bzw. Planprüfer gemäß VV BAU STE

Eisenbahn-Bundesamt (EBA)

Projekt

Sanierung Bhf. Prien

Projekt-Nr. G.011712191

Übersicht

Planungsphase	Ausführungsplanung	Strecke Rosenheim - Salzburg	Maßstab -
Planbezeichnung/ Planinhalt	Wasseranlagen	Strecken-Nr. 5703	Bahnhofs-Nr. 5035
Planart/ SAP PM-Equipmentnr.	Schema Trinkwasser	Stations-km 24,956	Koordinatensystem
Plannummer	T010_401000_B14-.000_PSM_Y--_--_0---_b_-		Höhensystem

Planersteller
TGA-Consult GmbH & Co. KG
Beratende Ingenieure
Fraunhoferstr. 9
82152 Martinsried / Planegg
info@tga-consult.com

Bauvorlageberechtigter (BVB) gemäß VV BAU / VV BAU-STE
Freigabe der Ausführungsunterlagen gemäß Freigabeschreiben
vom _____ Freigabe Nr. _____

Name (Druckschrift) Datum Unterschrift

Projektverantwortlicher als Vertreter der Eisenbahnen des Bundes (EdB)

Planersteller (Gleichstellung)
Plan gleichgestellt mit Freigabe-Nr. _____
des Bauvorlageberechtigten vom _____

Die Übereinstimmung mit der Bauausführung wird bestätigt

Auftragnehmer Bau

Bauüberwacher Bahn (BÜB) gemäß VV BAU/VV BAU-STE

Die Übernahme der handrevidierten Eintragungen in die CAD-Grundlage wird bestätigt

Auftragnehmer Bau

Bearbeitung CAD

	Datum	Name(Druckschrift)
gez.	21.04.26	MG/VW
gepr.	21.04.26	CD/SK