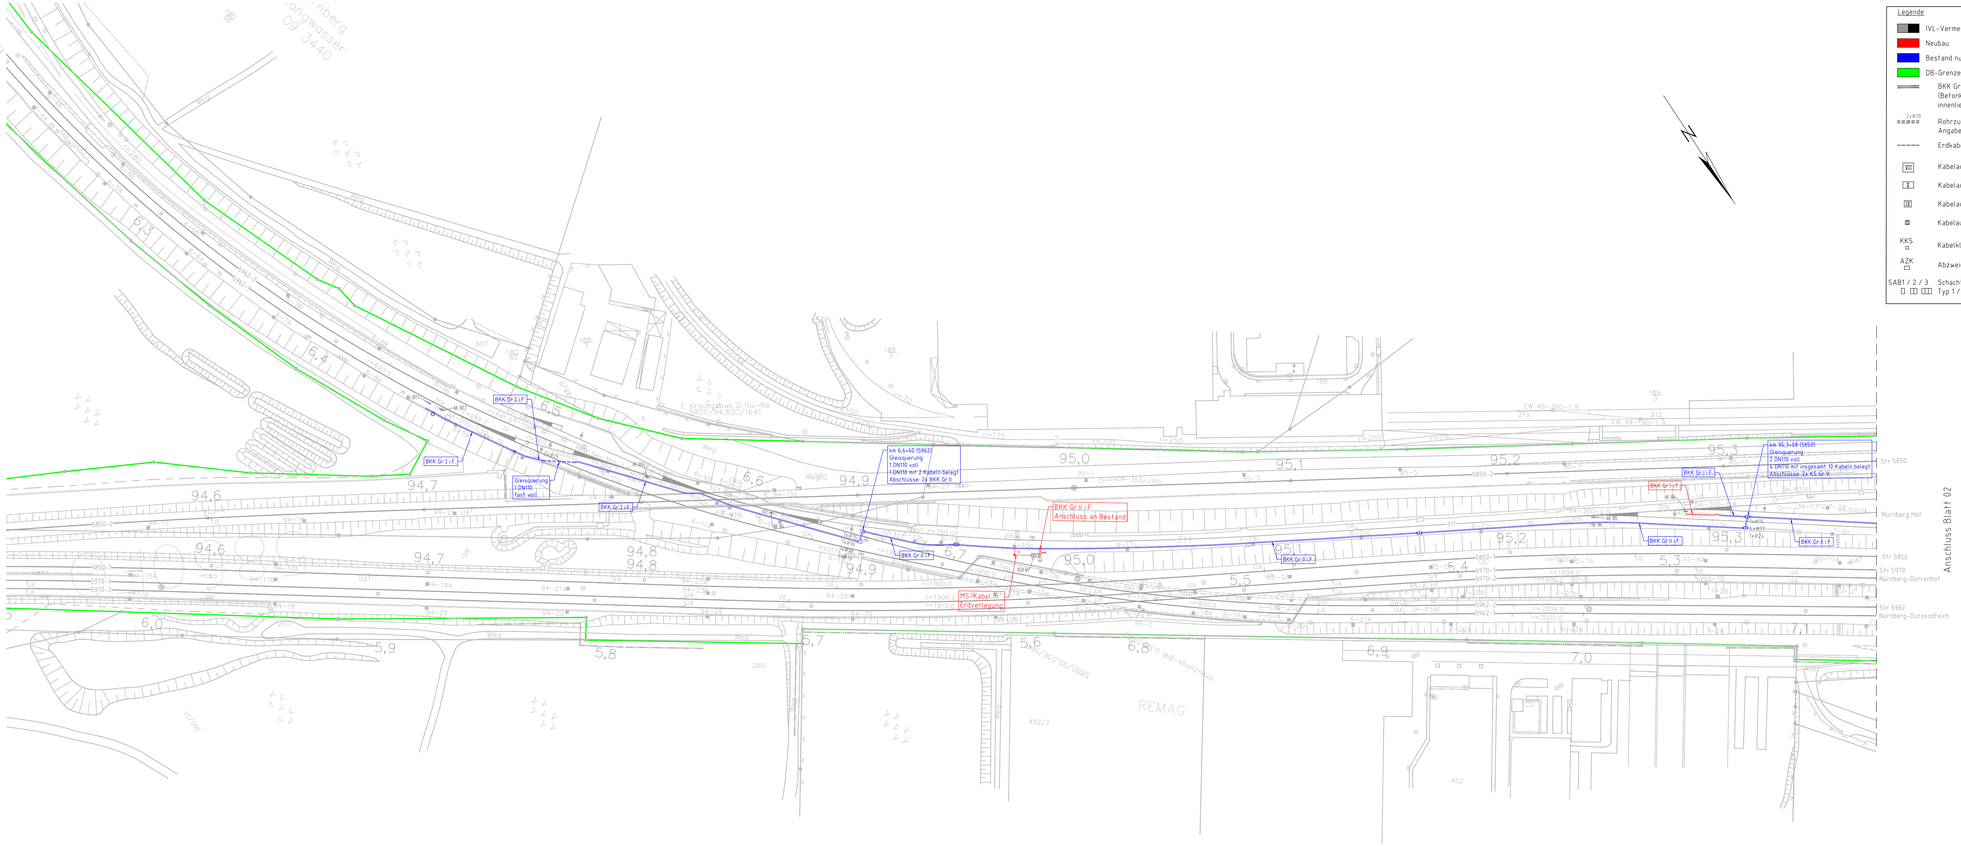


Index	Änderung	Name /Dat	Gepr /Dat	Abnah /Dat	Übern /Dat
04					
03					
02					
01					

Berufsend auf: DB InfraGO

Ersatz für: xxxx xxxx

Ersatz durch:

DB Infrago AG
Region Süd
Netz Nürnberg
Sandstraße 39-41, 90443 Nürnberg

1:1000	Erstellt:	31.03.2026	Matthes
E	Geprüft:	31.03.2026	Börst
	Freigegeben:		
	Datum		Name
	de		ohne

SIGNON

Erneuerung EWHA im Bf Nürnberg-Dutzendteich
Lageplan Kabeltiefbau
Strecke 5850 Regensburg - Nürnberg
Bf Nürnberg-Dutzendteich

Lvbk.5850.NND.LP | 1.0 | Blatt 01+

0,50 m²

17.6.2026, 14:15 Uhr, C:\Users\JoergMatthes\OneDrive - Deutsche Bahn\Dokumente\HPS-005_KTB_Dutzendteich\02_Arbeitsmaterial\03_AUS\Stella_Dutzendteich_KTB-Lageplan.key / JoergMatthes