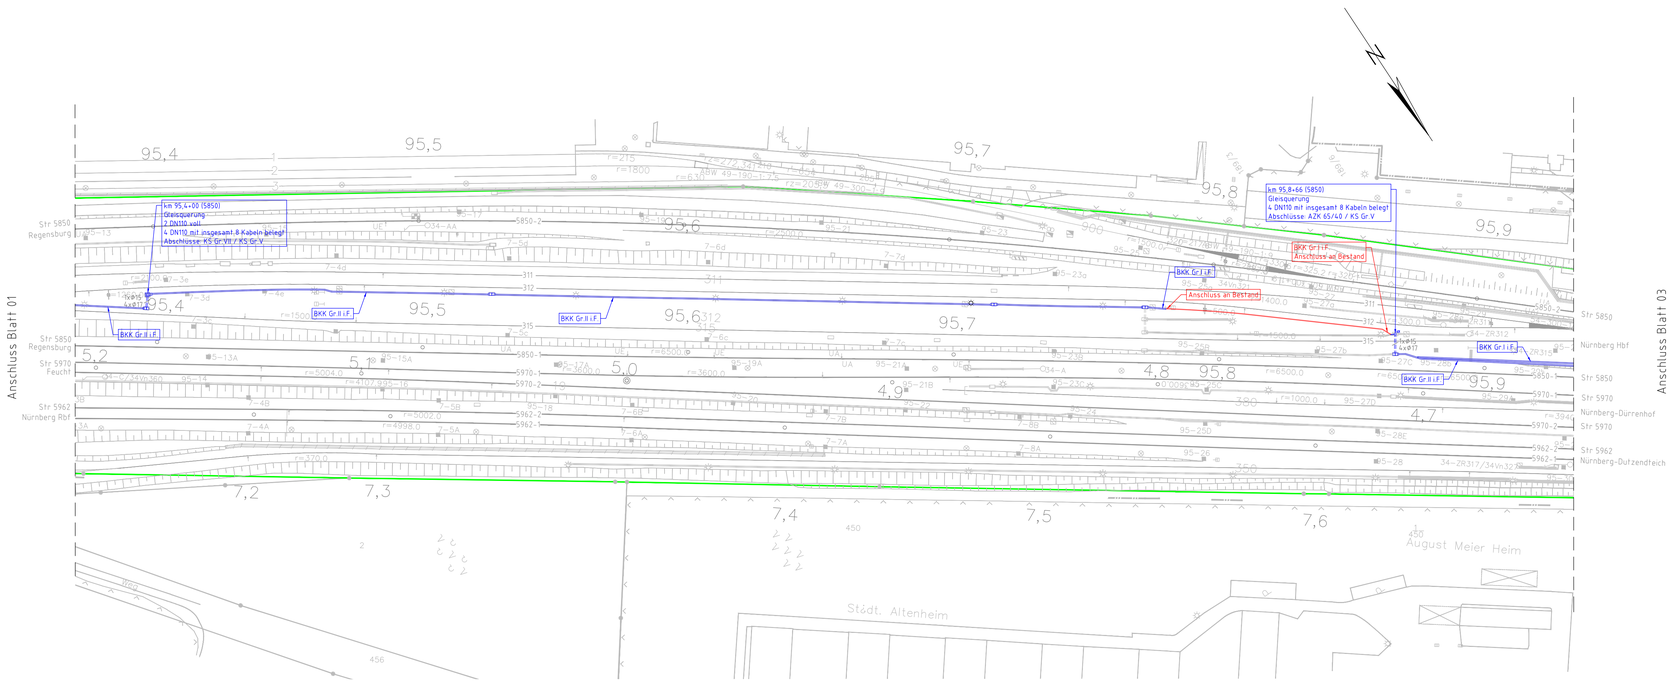


Legende

- IVL-Vermessung / Gleise
- Neubau
- Rückbau
- Bestand nutzen
- Fremdleistung (LST/KTB/ Trass.)
- DB-Grenze
- BKK Gr.I i.F / BKK Gr.II i.F (Betonkabelkanal Größe I / II mit innenliegendem Falz)
- 2x Ø10 Rohrzugtrasse / Querung mit Angabe der neu zu ziehenden Kabel
- Erdkabel
- XIII Kabelaufbauschacht Gr.XIII
- X Kabelaufbauschacht Gr.X
- IV Kabelaufbauschacht Gr.IV
- II Kabelaufbauschacht Gr.II
- KKS Kabelkleinschacht 350x350 Typ 2
- AZK Abzweigkasten, 65x40 cm im Lichten
- SAB1 / 2 / 3 Schachtanschlussbausatz Typ 1 / Typ 2 / Typ 3

Index	Änderung	Bear./Dat.	Gepr./Dat.	Abnah./Dat.	Übern./Dat.
04					
03					
02					
01					

Berührend auf:

Ersatz für: XXXX XXXX

Ersatz durch:

DB InfraGO

DB InfraGo AG
Region Süd
Netz Nürnberg
Sandstraße 38-40, 90443 Nürnberg

1:1000	Erstellt:	31.03.2026	Matthes
E	Geprüft:	31.03.2026	Borst
	Freigegeben		
	Datum	Name	
	de	ohne	

SIGNON SCHIENE. MOBILITÄT. ZUKUNFT.

Erneuerung EWHA im Bf Nürnberg-Dutzendteich
Lageplan Kabeltiefbau
Strecke 5850 Regensburg - Nürnberg
Bf Nürnberg-Dutzendteich

Lvbk.5850.NND.LP | 1.0 | Blatt 02+

0,29 m²

TRA 200, V=15, Jan Matthes @ 24.04. ----- C:\Users\JanMatthes\OneDrive - Deutsche Bahn\Dokumente\P25-0954_KTB_Dutzendteich\01_Arbeitsordner\10_ACAD\EWHA_Dutzendteich_KTB-Lageplan.dwg / BL_02