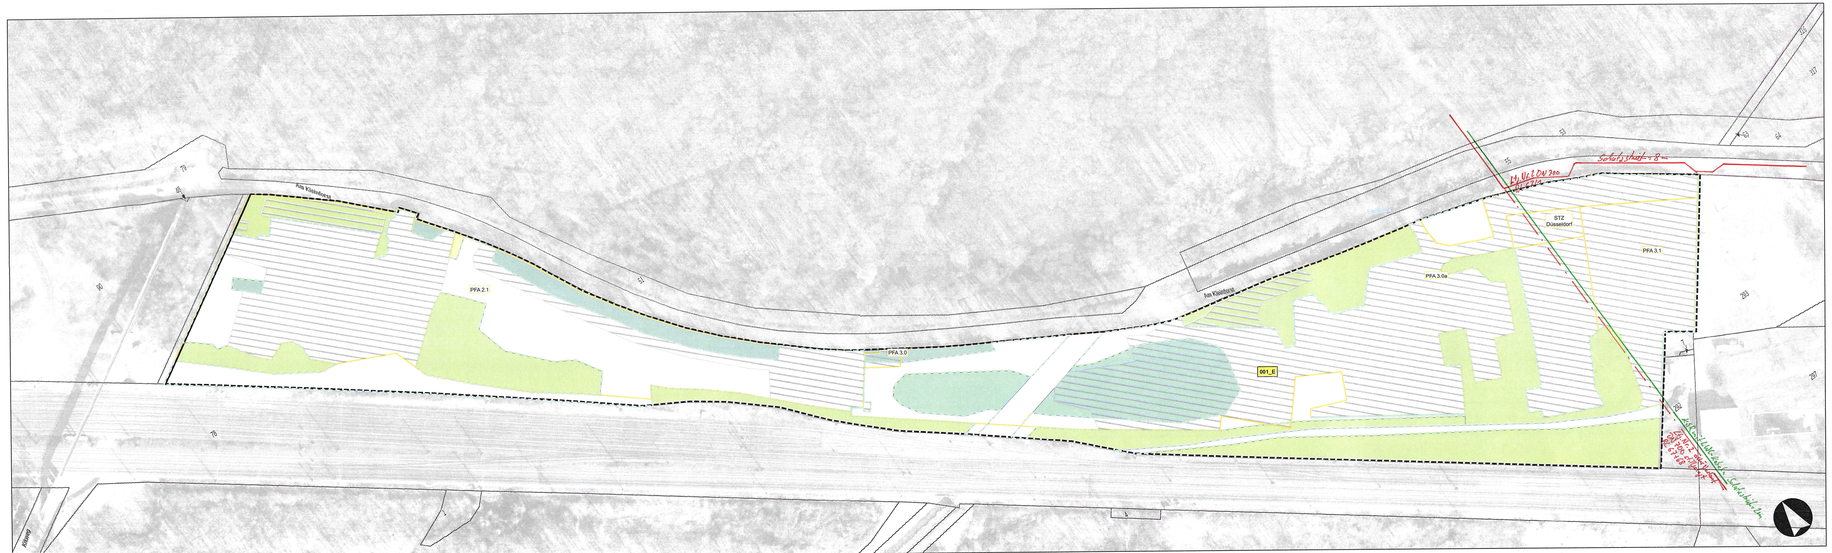

Landschaftspflegerischer Begleitplan
Maßnahmenplan - Maßnahme 001_E

Maßnahmen

Maßnahmennummer

Ersatzmaßnahme

001_E - Aufwertung des Lebensraums für die Blauflügelige Ödlandschrecke und die Blauflügelige Sandschrecke „Am Kleinforst"

Bestand (Maßnahmenbiotope nach DB E&C 2021)

Biotoptyp

- Bäume
- Bäume-Sträucher
- Sträucher
- Mulden
- Ruderal
- Eselbach
- Entsiegelung

Nachrichtlich

- Gesamte Maßnahmenfläche "Am Kleinforst-Nord"
- Kompensationsflächen weiterer Bauvorhaben

Unterlage 15.4.9

20230204032 x 33

Genehmigungsvermerk Eisenbahn-Bundesamt

Von uns verursachte Versorgungsanlagen im Bereich des mitgeteilten Projektes
- ○ überprüft:
- ○ berichtigt: _____
- ○ ergänzt: _____
- ○ nach Messungszahlen eingetragen
- ✗ graphisch übernommen

PLIdoc GmbH Bearbeiter:

Essen, den 15.12.2022 Geprüft

Index	Änderungen bzw. Ergänzungen	Planungsstand
0	Ausgangsverfahren; Antragsfassung	15.12.2022

Genehmigungsplanung: Unterlage für eine Entscheidung nach § 18 AEG

Vorhabenträger:
DB Netz AG
Infrastrukturregion Region West
I.NI-W
Hansaallee Str. 50
47097 Duisburg

DB Station & Service AG
Regionalbereich West
I.STA-W
Willi-Becker-Allee 11
40227 Düsseldorf

DB Energie GmbH
Energieversorgung West
I.ET-W-V
Balcke-Dürr-Allee 100
51149 Köln

Planzeichen Nr.: 1180033309_Mass_01
Projekt-Nr.: E1637230067

	Datum	Name
gez.	12/2022	Eiden
bearb.	12/2022	Pelzer
gepr.	12/2022	Wecher

Vertreter des Vorhabenträgers:
DB Netz AG
Infrastrukturregion Region West
I.NI-W-E 2
Mercatorstraße 1a
47051 Duisburg

Datum 15.12.2022 gez. i.V. Legge

Planverfasser:
AFRY Deutschland GmbH
Siegburger Straße 229b
50679 Köln

Datum: 15.12.2022 gez. i.V. Wiecher

Höhensystem:
Koordinatensystem: DBRef, GK2
Blatt: 01 / 01
Blattgröße: 1160 x 297 mm
Maßstab: 1:1.000

Vorhaben:

Rhein-Ruhr-Express (RRX)
Planfeststellungsabschnitt 2.0: km 24,050 bis km 32,800
Düsseldorf-Hellerhof - Düsseldorf-Reisholz

Planart:

Maßnahmenplan

Planinhalt:

Landschaftspflegerischer Begleitplan
Maßnahme 001_E, Strecke 2324 km 29,3 - km 30,1