
Das Urheberrecht liegt bei der DB Netz AG
- ISD-Portal - Kopie - nur zur Information -

Für Planungen ist immer eine Datenabforderung bei den regionalen Stellen der DB Netz AG notwendig

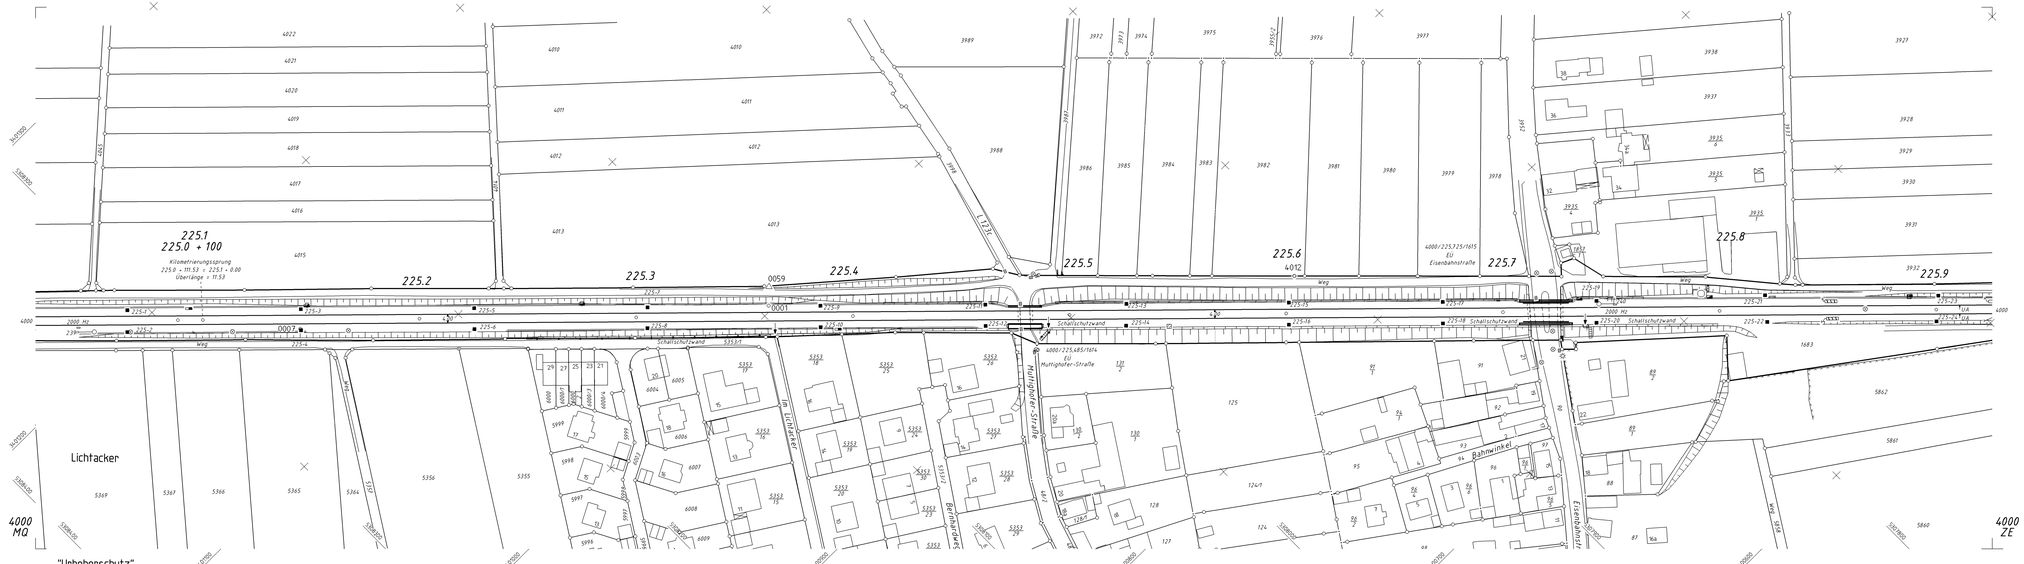

				DB NETZE			lvl 4000 MR
				Infrastruktur Produktionsstraße 66 76137 Karlsruhe			
					Datum	Name	
i	Fehlerguasch	19.09.2018	UEC	Bearb.	01.12.1997	Rufer	Str 4000 Mannheim – Basel – Kniebis/ km 225,0+ 34, – km 225,9+ 28
H	Neuanlag. NBau	08.08.2018	DM	Gepr.	01.12.1997	Hauch	
G	Trafo nach DB_REF	19.10.2006	Wö				
F	ALK-Daten	19.11.2009	Ho	Norm	05.2019	5.03.2	
E	EVU1 Beilagung	19.10.2009	HMF	Maßstab 1: 1000			
D	Schallschutzwand	19.12.2006	Hof				
C	LST-Fernführung	19.05.2006	Re				Blatt
B	LST-Erfassung	19.12.2003	Re				0
Zust.	Änderung	Datum	Name	Urspr.	ALK + Beilagung 2009		0 Bl.
						DB-REF	1