
Das Urheberrecht liegt bei der DB Netz AG
ISD-Portal - Kopie - nur zur Information -

Für Planungen ist immer eine Datenabforderung bei den regionalen Stellen der DB Netz AG notwendig

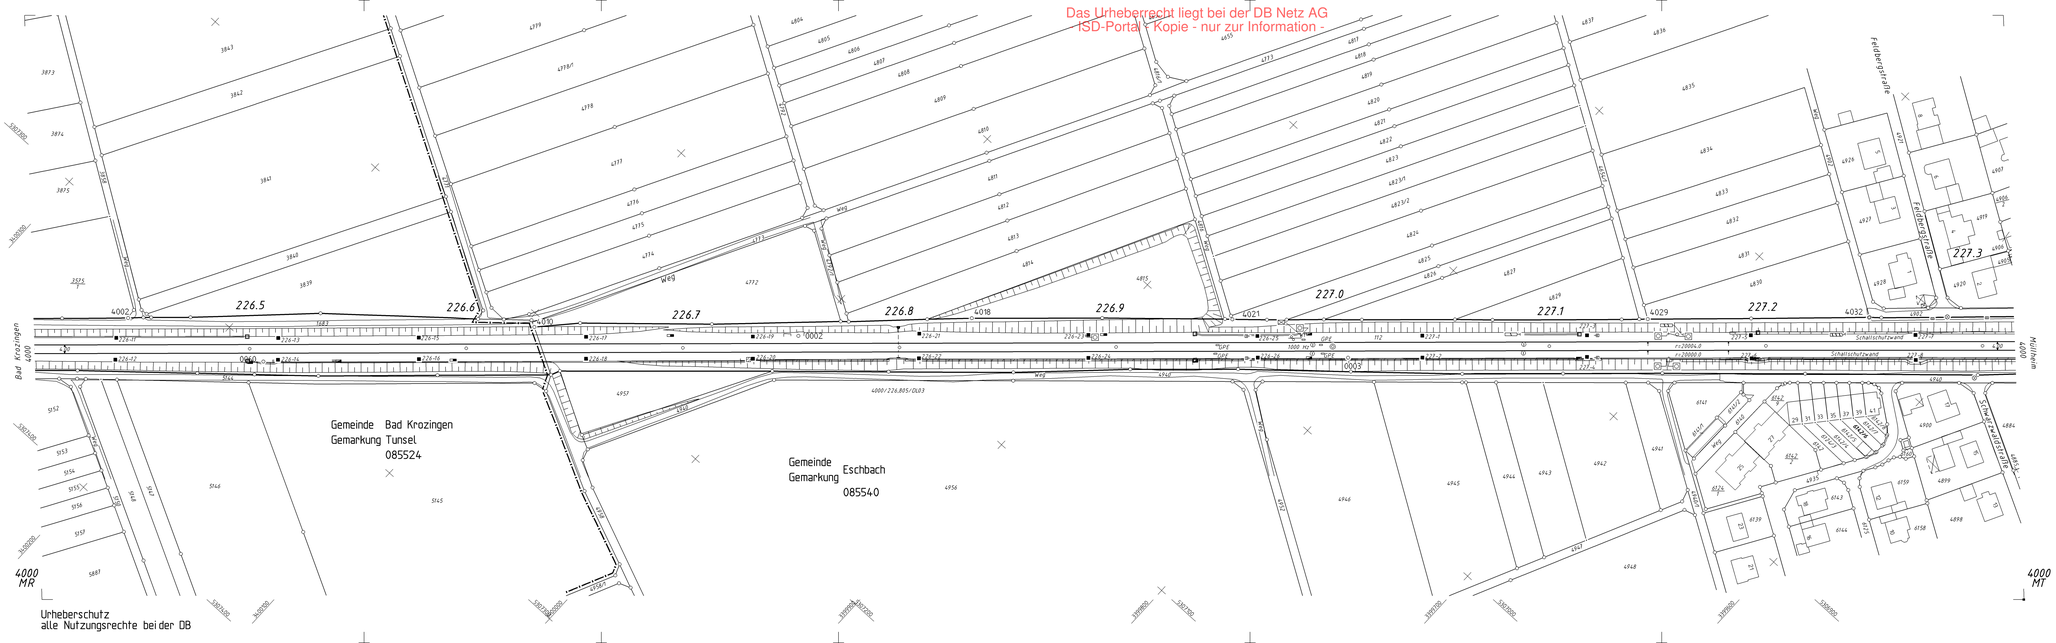

Urheberschutz
alle Nutzungsrechte bei der DB

DB NETZE

Ltd. Ge-oDir. Umweltschutz Rb Tech Karlsruhe

	Datum	Name
Bearb.	01.12.1997	Nufer
Gepr.	01.12.1997	Hauth
Norm	05.2019	5.0.1.2
Maßstab 1 : 1000		

G	Schallschutzwand	11.03.2011	Gilf
F	Trafo nach DB_RIT	18.10.2010	Wei
E	NUK-Daten	30.10.2009	Ire
D	EÜ13 Befliegung	31.09.2009	WBR
C	Gf. Fertführung	19.05.2004	Pe
B	Gf. Erfassung	01.12.2003	Pe
A	DBGV-Erfassung	01.10.1999	Hof
Zust.	Änderung	Datum	Name

Urspr. NUK + Befliegung 2009

lvl 4000 MS

Str 4000 Hamtbeek – Basel – Konstanz
km 226.4 – km 227.3 – 15

Blatt
0
0 01
0 01

DB-REF