
Das Urheberrecht liegt bei der DB Netz AG
- ISD-Portal - Kopie - nur zur Information -

Für Planungen ist immer eine Datenabforderung bei
den regionalen Stellen der DB Netz AG notwendig

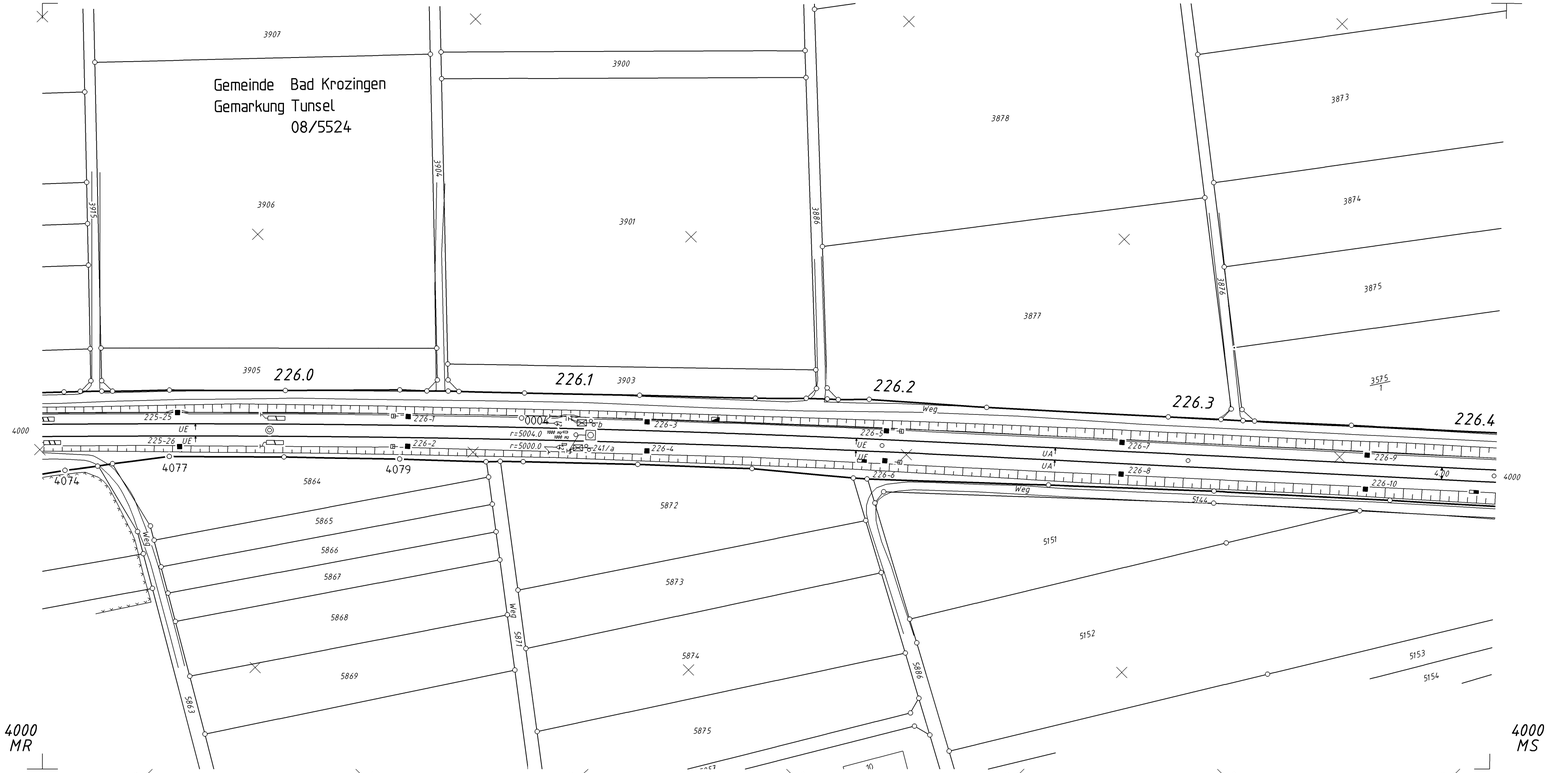

"Urheberschutz"-
alle Nutzungsrechte bei der DB Netz AG

DB NETZE

I.NP-SW-IID(2)
Schwarzwaldstraße 86
76137 Karlsruhe

lvl 4000 ZE

	Datum	Name
Bearb.	08.08.2018	DM
Gepr.		
Norm	05.2019	5.0.1.2
Maßstab 1: 1000		

Str 4000 Mannheim --Basel-- - Konstanz
km 225.9+ 26 ... km 226.4+ 7

Mannheim--Basel--Konstanz

Blatt	
0	
0	Bl.

B	Feldvergleich	19.09.2018	DEC			
A	Neuerstg. NBez.	08.08.2018	DM			
Zust.	Änderung	Datum	Name	Urspr. 08.08.2018	unbekannt	DB-REF B