
Das Urheberrecht liegt bei der DB InfraGO AG
IPID-Portal - Kopie - nur zur Information

Für Planungen ist immer eine Datenabfrage bei den regionalen Stellen der DB InfraGO AG erforderlich!

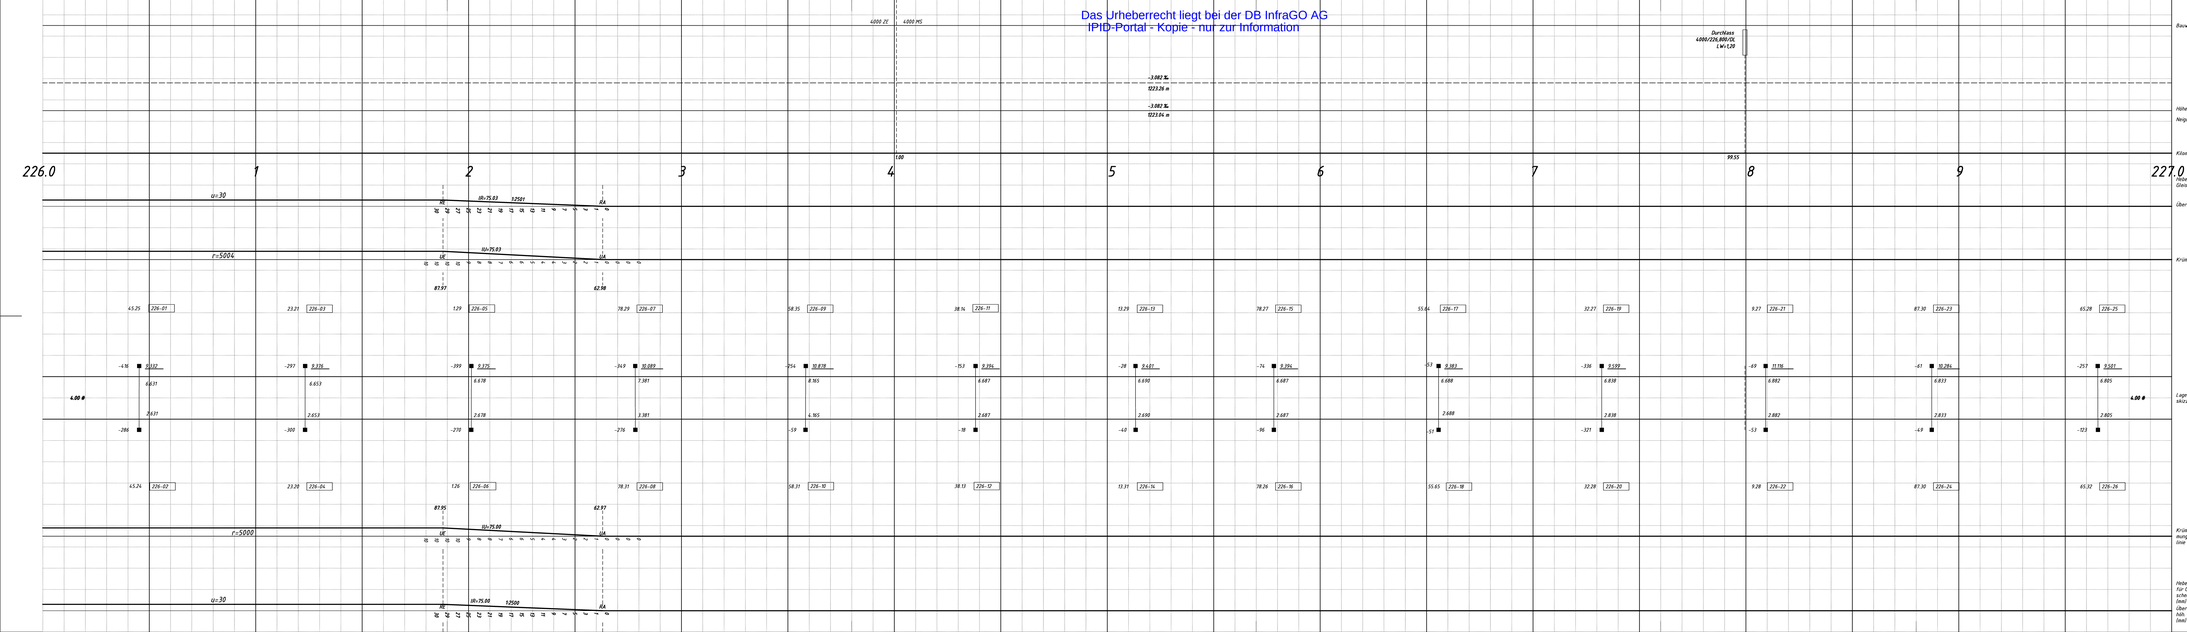

Zeichenerklärung:
( ) eingeklammerte Werte: Ist-Gleislage
■ Bolzen in Oberbaufundamenten bzw. deren Fundamenten
● Stahlbolzen auf Bahnsteigen, Bolzenvermarkung in Tunneln
○ Bodenvermarkung
⊖ Vermarkung in Gleisachse
◉ Richtungsblock (RK)
△ DB_REF Punkt

Die Langsneigungen beziehen sich auf Gleislagen.

Die Kilometrierungslinie verläuft 2.00m links von streckenführenden Gleis.

Hg=160 km/h

1	ist	10.25	RaiS	9126			lvgg - lvng
Nr.	Bearb.	Datum	Gepr.	Datum	Norm	Datum	Änderung

DB InfraGO
DB Infrastruktur AG
Region Südwest

lvng 4.000.226

	Datum	Name
Bearb.	17.10.25	Hagmann
Gepr.	17.10.25	Dudler
Norm		
Maßstab	1:500	

Str. 4000
Mannheim - Basel - Konstanz

GI-CONSULT

Trassenplan
km 226.000 - 227.900

Blatt
Bl.

Urspr.

Höhensystem DE_NN2016

Koord.-System DE_ETRS89_UTM32

Gedruckt