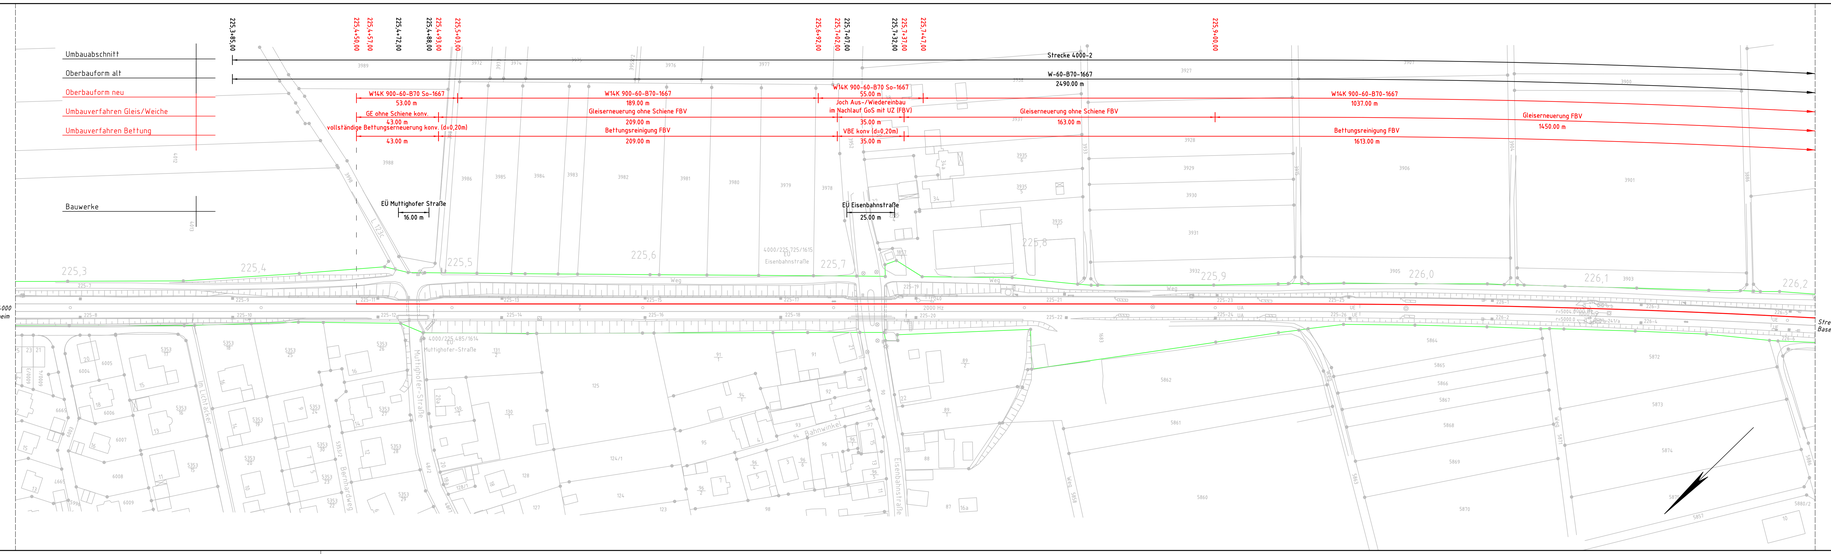


Legende:

- Bestand / Bestandsergänzung
- Bestand
- Neubau/Änderung
- Rückbau
- äußere Grenze der vorhabenträgereigenen Grundstücke
- tangierende Planung (nachrichtlich)
- Planung andere Gewerke
- Planung Entwässerung
- Planung temporäre Anlagen
- optionale Planung

Hinweis zum Planinhalt:

Einbauhindernisse wie Oberleitungsmaste, Beleuchtungsmaste, Signale, Kabelschächte, Kabelkanäle, Einfassungen, Fundamente, Entwässerungsanlagen, Leitungen jeglicher Art usw. sind der Anlage 3.23 Auflistung Hindernisse zu entnehmen.

Die Darstellung der Einbauhindernisse im Lageplan erhebt keinen Anspruch auf Vollständigkeit.

Hinweis:
Soweit nicht anders dargestellt gilt:
- Bettungsstärken unter neuer Schwellenunterkante gemäß Regelquerschnitte
- Bettunsstärke unter neuer Schwelle: 30 cm
- Schotter vor Kopf: 40 cm

WE: Weichenerneuerung
GE: Gleiserneuerung
GOS: Gleiserneuerung ohne Schiene
SEZ: Schienenerneuerung
VBE: vollständige Bettungserneuerung
BR: Bettungsreinigung
Fle: Fließbandverfahren
FgV: Fangvorrichtung
EÜ: Eisenbahnüberführung
SÜ: Straßenüberführung

Index	Änderungen bzw. Ergänzungen	Name:	Datum:

Prüfvermerke

die Übereinstimmung der Zeichnung mit der Ausführung bestätigt:

für den Auftragnehmer:
Grf, Datum, Name in Druckbuchstaben, Unterschrift

für die DB:
Grf, Datum, Name in Druckbuchstaben, Unterschrift

Interoperabilität geprüft Benannte Stelle), Name

Grf, Datum, Name in Druckbuchstaben, Unterschrift — geprüft

Qualitätssicherung:

Grf, Datum, Name in Druckbuchstaben, Unterschrift — geprüft
Eisenbahn-Bundesamt

Freigabe zur ..... Prüfung

Grf, Datum, Name in Druckbuchstaben, Unterschrift
Prüfingenieur

Bauvorlageberechtigter (BVB):

Grf, Datum, Name in Druckbuchstaben, Unterschrift
Genehmigung zur Bauausführung

Grf, Datum, Name in Druckbuchstaben, Unterschrift

Bauherr:	Auftragnehmer (AN):	Planung:
DB InfraGO AG Regionalbereich Südwest Schwarzwaldstraße 86 76137 Karlsruhe	DB Engineering & Consulting GmbH Regionalbereich Südwest Hirtenhauptbahnhof 5 76137 Karlsruhe	DB Engineering & Consulting GmbH Regionalbereich Südwest Hirtenhauptbahnhof 5 76137 Karlsruhe
Grf, Datum, Unterschrift	Grf, Datum, Unterschrift	Grf, Datum, Unterschrift

Projektleiter DB:
BIM-Datenlieferung:
Planersteller: lous
Planart: Lageplan Oberbau
Höhen- und Koordinatensystem: DB-REF
Einheiten Lastmodell: -
Einheitsgleis: -
Einfahrtsgeschwindigkeit: -
Lagenzize Landschaftsbild:

Bauwerksnummer:
Barcodenummer:
BW-Kennziffer:
Strecke: 4000
Streckenabschnitt: Mannheim Hbf – Basel – Konstanz
Kilometer: km 225,450 – 227,875

1:1000	Erstellt	08/2026	L. Hörcher
AS	geprüft	08/2026	P. Holzbach
	Freigegeben	08/2026	K. Koschinski

Datum	Name
de	297x1350
Anlage: -	Plan-Nr: -

Oberbauprogramm 2027

Maßnahme: Heitershein – Bad Krozingen
Gleiserneuerung ohne Schiene Strecke 4000-2
Schienenerneuerung Strecke 4000-2

Stand: Plan 01 von 03

0

DB InfraGO AG, Regionalbereich Südwest, Schwarzwaldstraße 86, 76137 Karlsruhe, Tel. 0721 938-0, Fax 0721 938-4444, www.deutschebahn.com/infrago