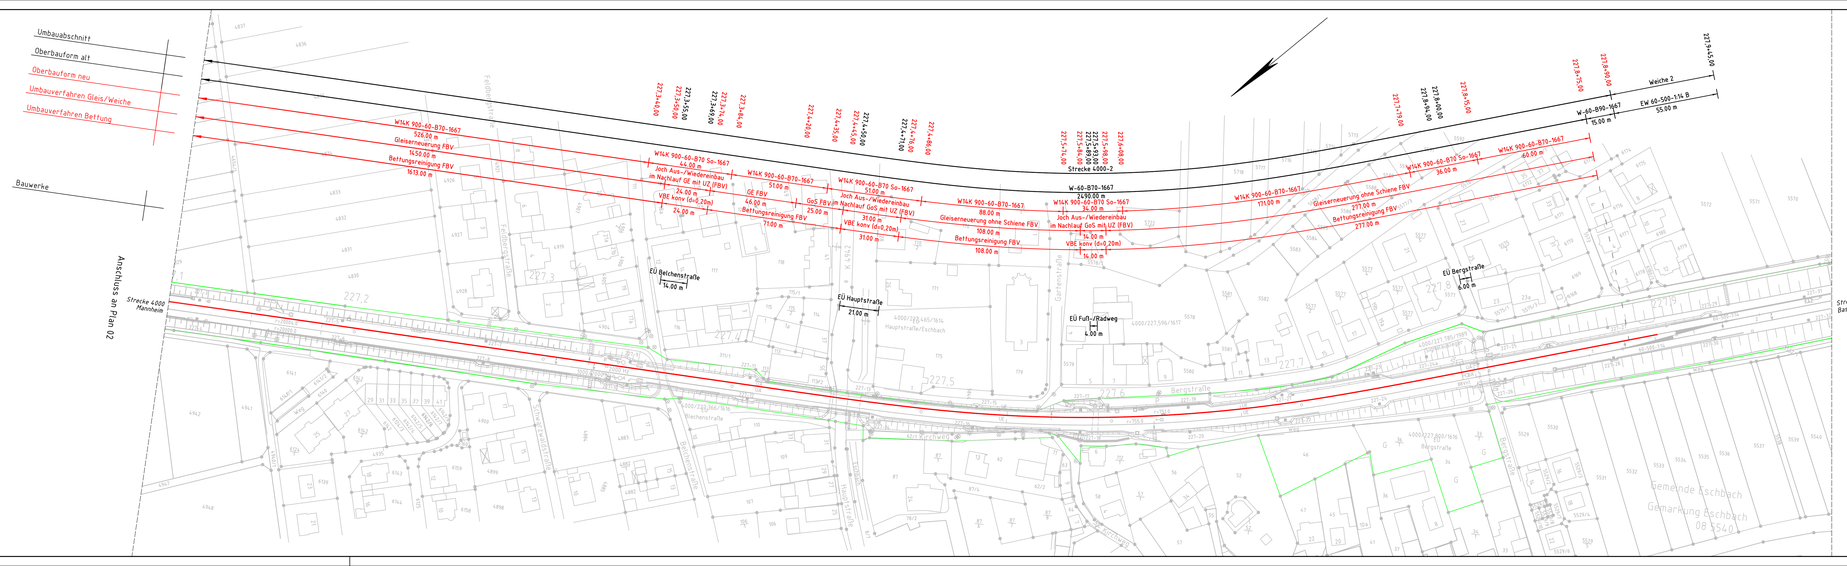


Index	Änderungen bzw. Ergänzungen	Name:	Datum:

Prüfvermerke

die Übereinstimmung der Zeichnung mit der Ausführung bestätigt:

für den Auftragnehmer:
Ort, Datum, Name in Druckbuchstaben, Unterschrift

für die DB ...
Ort, Datum, Name in Druckbuchstaben, Unterschrift

Interoperabilität geprüft (benannte Stelle), Name
Ort, Datum, Name in Druckbuchstaben, Unterschrift — geprüft

Qualitätssicherung
Ort, Datum, Name in Druckbuchstaben, Unterschrift — geprüft

Eisenbahn-Bundesamt

Freigabe zur ..... Prüfung
Ort, Datum, Name in Druckbuchstaben, Unterschrift

Prüfingenieur
Ort, Datum, Name in Druckbuchstaben, Unterschrift

Bauvorlageberechtigter (BVB)
Ort, Datum, Name in Druckbuchstaben, Unterschrift

Genehmigung zur Bauausführung
Ort, Datum, Name in Druckbuchstaben, Unterschrift

Bauherr:	Auftragnehmer (AN):	Planung:
DB InfraGO AG Regionalbereich Südwest Schwarzwaldstraße 86 76137 Karlsruhe	DB InfraGO AG Projektleitung DB InfraGO AG Regionalbereich Südwest Schwarzwaldstraße 86 76137 Karlsruhe	DB Engineering & Consulting GmbH Niederlassung Südwest Hefterle-Hauptbahnhof 5 76137 Karlsruhe
Ort, Datum, Unterschrift	Ort, Datum, Unterschrift	Ort, Datum, Unterschrift

Lagenicke Landschaftsbüro GmbH
Ort, Datum, Unterschrift

Projektnummer DB:
BIM-Datenordnung:
Planersichen:
lous
Planart:
Lageplan Oberbau
Höhen- und Koordinatensystem:
DB-REF
Erwerkungen (Lasthaedell):
–
Entwurfsgeschwindigkeit:
–

Bauwerksnummer:
Strecke: 4000
Streckenabschnitt:
Mannheim Hbf – Basel – Konstanz
BW-Kennziffer:
Barcodenummer:
Kilometer:
km 225,450 – 227,875

1:1000	Erstellt	08/2026	L. Hörcher
AS	Geprüft	08/2026	F. Holschbach
	Freigegeben	08/2026	K. Koschinski
	Datum		Name
	da	297x1350	
	Anlage		Plan-Nr.
	–		0

Oberbauprogramm 2027
Maßnahme: Heifershain – Bad Krozingen
Gleiserneuerung ohne Schiene Strecke 4000-2
Schienenerneuerung Strecke 4000-2

Blatt: Plan 03 von 03

DB Netz AG Stand: 08.05.2026 Kopf: Anlage 02_Projektinformation.DGN_ 80000_08052026_ GRP0001.DGN_ Hohenstein Bodhinsgerät_Planung_D_A_14_08_178_AVE-08000.dwg v 03