Baustellennr.: G.016271480


Strecke: 4000

Baustelle: km 227,900 - km 225,450

Beschreibung: Gleiserneuerung ohne Schiene

Stand: 14.10.2026

Bearbeiter:

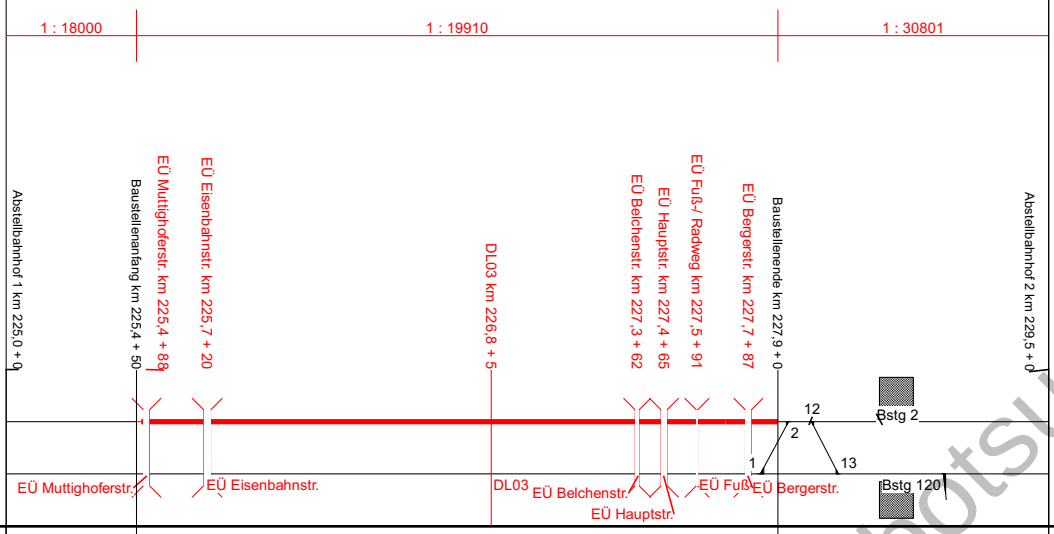

Datum | Totalsperrung | Sperrung: Heitersheim - Bad Krozingen | Sperrung: Bad Krozingen - Heitersheim | Sperrung: Grz W2 bis Sig F | Uhrzeit | Az-Lok | RM | Laderaupe MF 100 | Umbauzug UM | Gleisstopfmaschine 09-32 | Schotterpflug SSP90 | Schleifmaschine

Sa. 07.08.2027

Aufbau ATWS
Gleis Bad Krozingen - Heitersheim
07:00 - 20:00

So. 08.08.2027

Vorarbeiten
Umsetzen Si

Kampfmittel
Längserde
Suchschachtungen
Schiene verziehen

Mo. 09.08.2027

Vorarbeiten
Umsetzen Si

Fr. 13.08.2027


Sa. 14.08.2027

Fachdienste LST EM
ISO-Einbau in Heitersheim W2


Si trennen
Joch ausb
Bettung aufn - MFS
Planum
Bettung einb - Ngl
Wiedereinbau Joch

So. 15.08.2027

nur zur Information, keine Angebotsunterlage

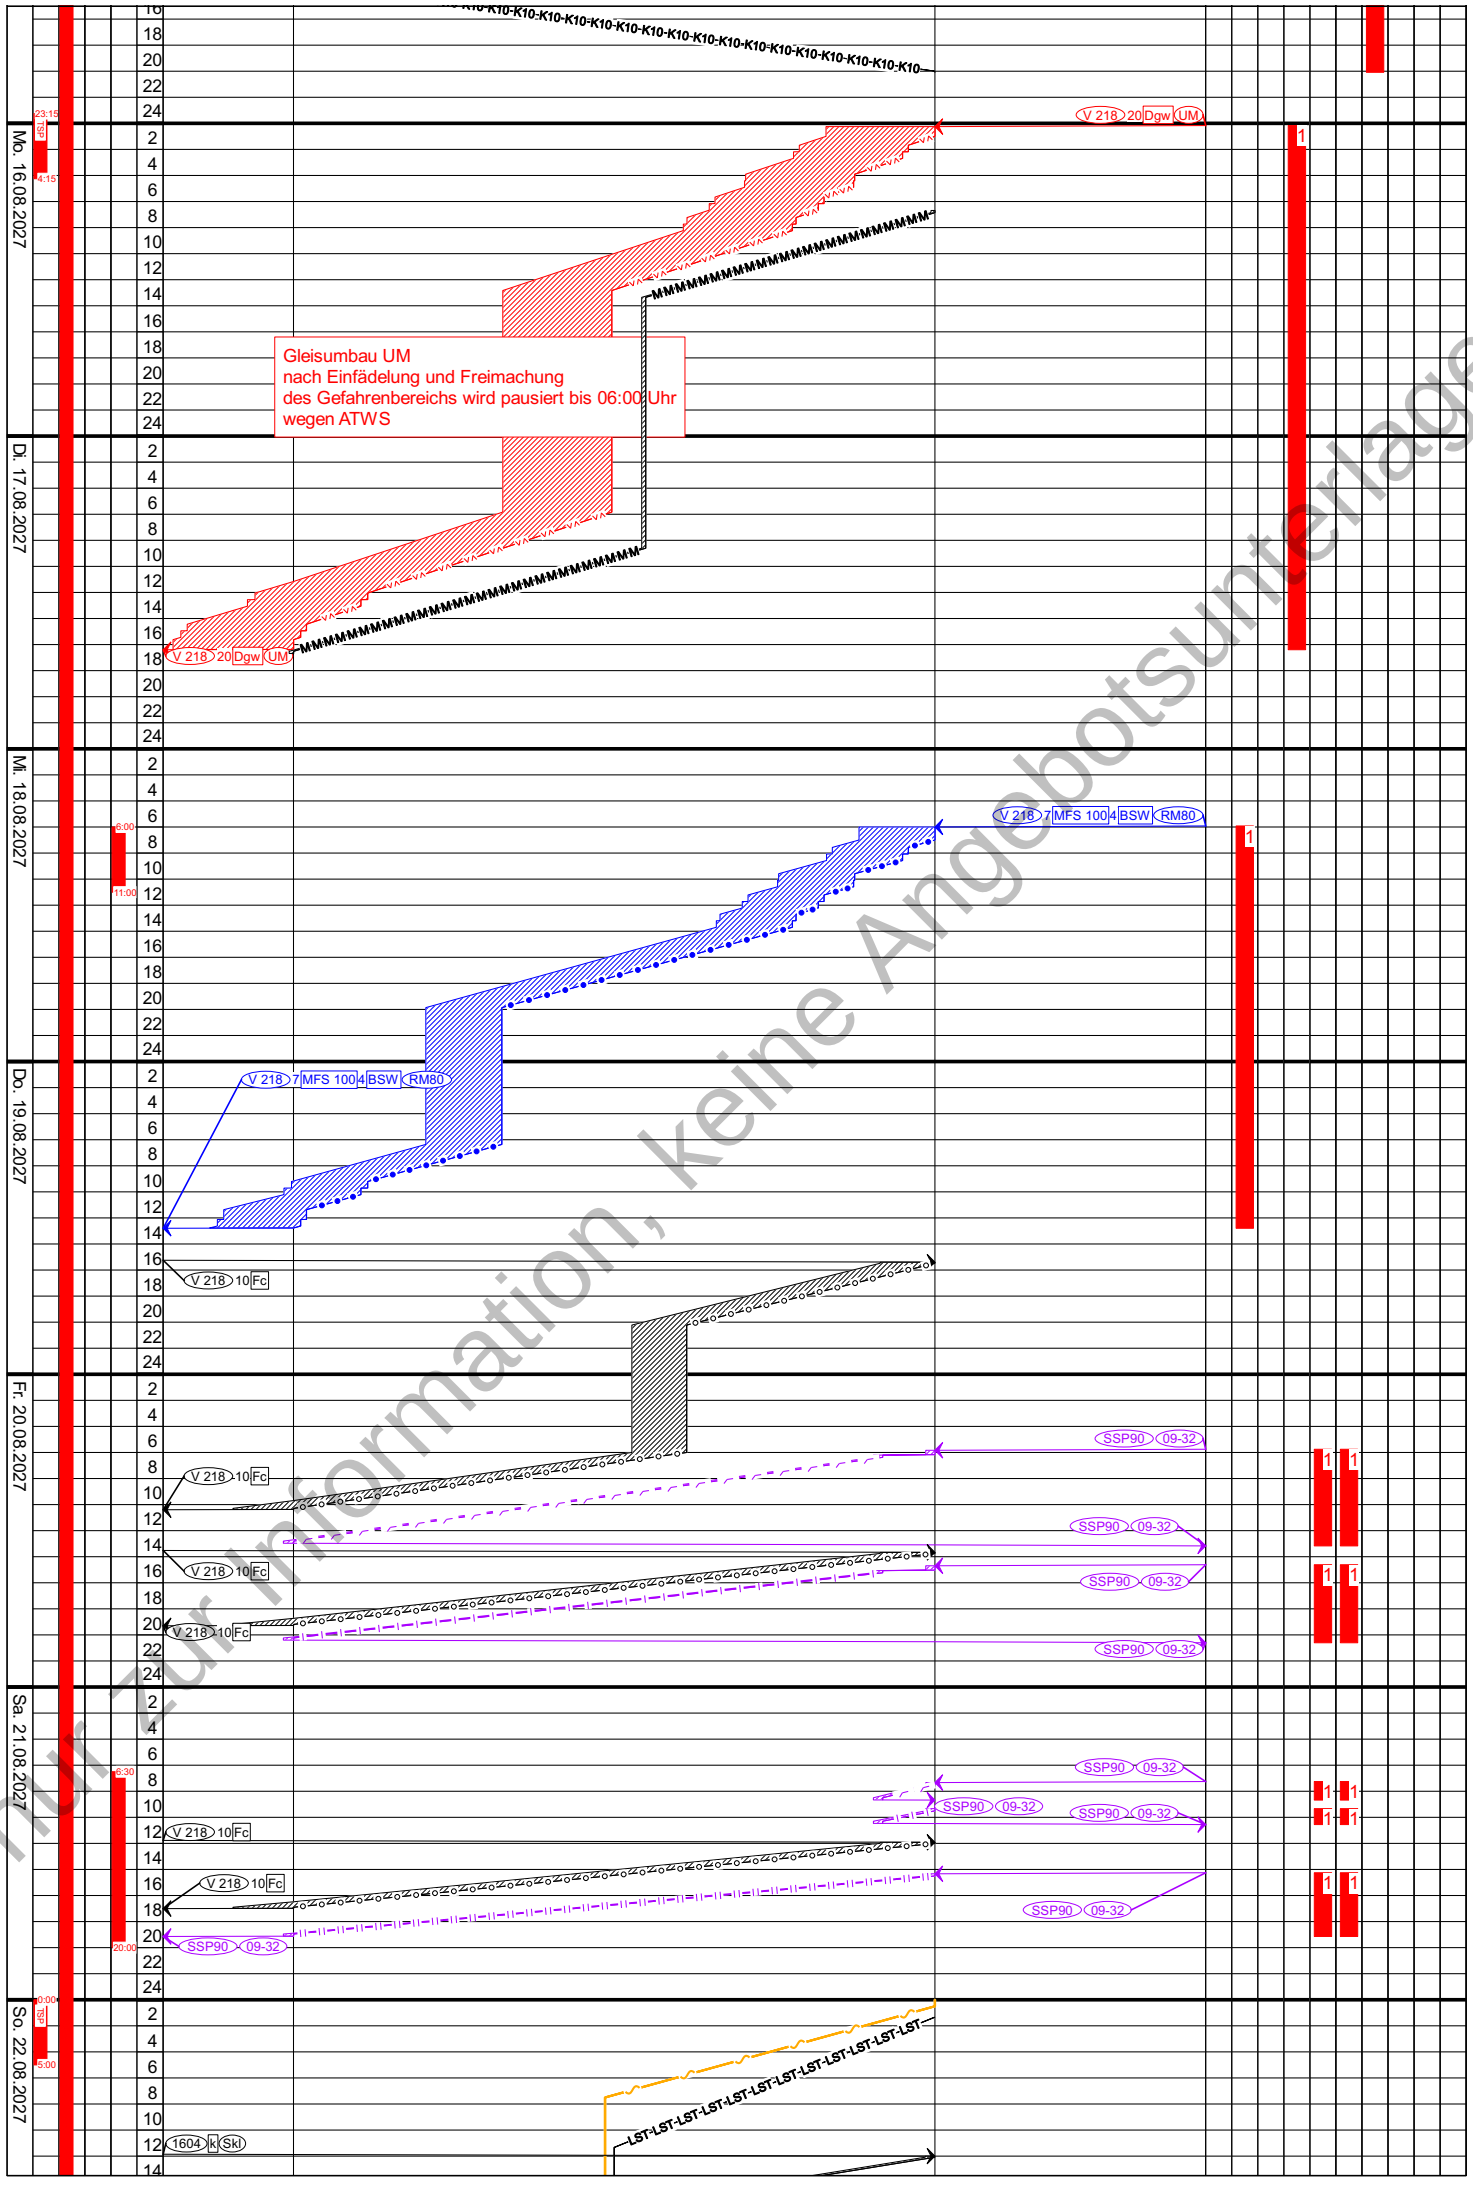

nur zur Information, keine Angebotsunterlage

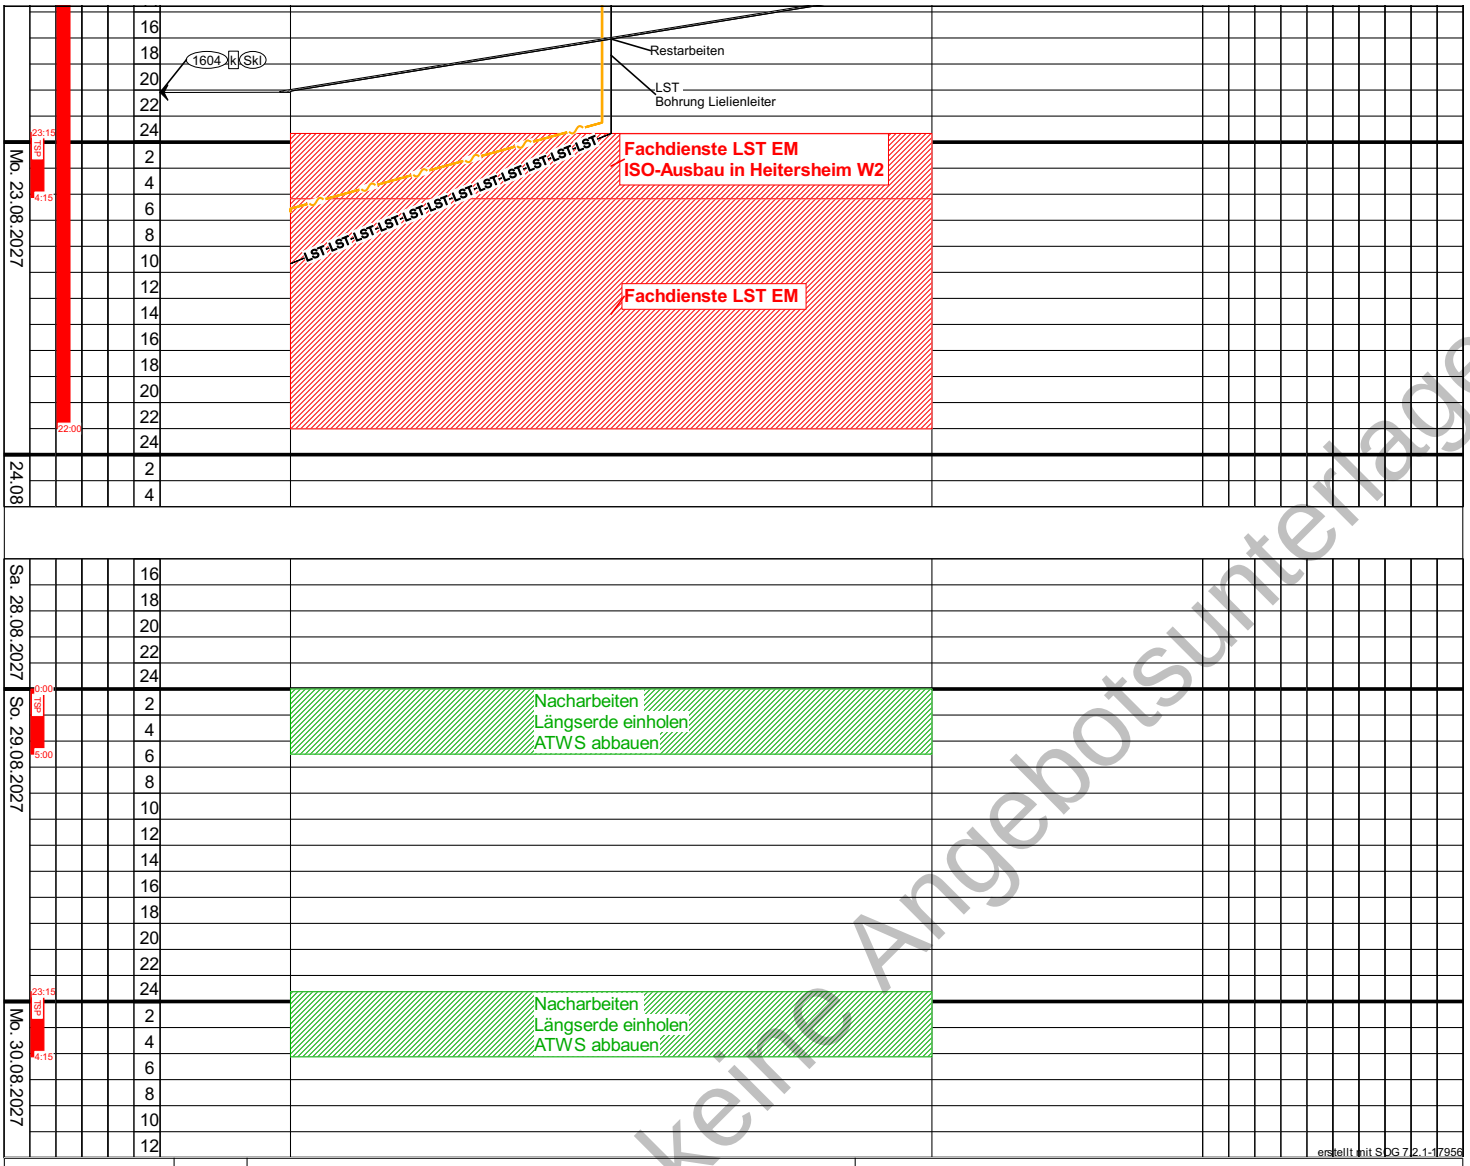

Name	Anzahl

Legende:

LST	Fachdienste LST EM
K10	Befestigung - ausb. K10
	Gleisumbau UM
	Si trennen,v Hd bis 120m Si 2xSi
M	Montage Gleis hin UH_UM, W-Bef
	BR - BRM
	Schotter verf - FCS
	Stopfen,GSM 09,verdichten B-Sw
I	Stopfen,GSM 09, I Stabi, B-Sw
II	Stopfen,GSM 09, II.Stabi, B-Sw
	Os,Th,2Tr,bis10K,Neumat, bis 180 m
LST	LST
R	Restarbeiten
	Si trennen
	Joch ausb
	Bettung aufn - MFS
	Planum
	Bettung einb - Ngl
	Wiedereinbau Joch

Baustellennr.: G.016271480

Strecke: 4000

Baustelle: km 227,900 - km 225,450

BS:

Bauüberwachung:

Bauleitung:

Auftrags-Kurznr.:

Oberbauanordung Alt:

bzw. Weichenart/-form Neu:

Arbeitsverfahren:

Betriebsart:

Ausführung vom 13.08.2027 bis zum 16.08.2027

durch

Rahmenplan erstellt:

Aufgestellt von:

Bearbeitungsvermerk des Unternehmers

Bearbeitet	
Gezeichnet	
Geprüft	
Maßstab	

Zugestimmt:

nur zur Information, keine Angebotsunterlage