
DB Intern

Das Urheberrecht an diesem Plan hat die DB Energie GmbH. Jegliche Formen der Vervielfältigung oder Weitergabe an Dritte bedürfen der Zustimmung der DB Energie GmbH.

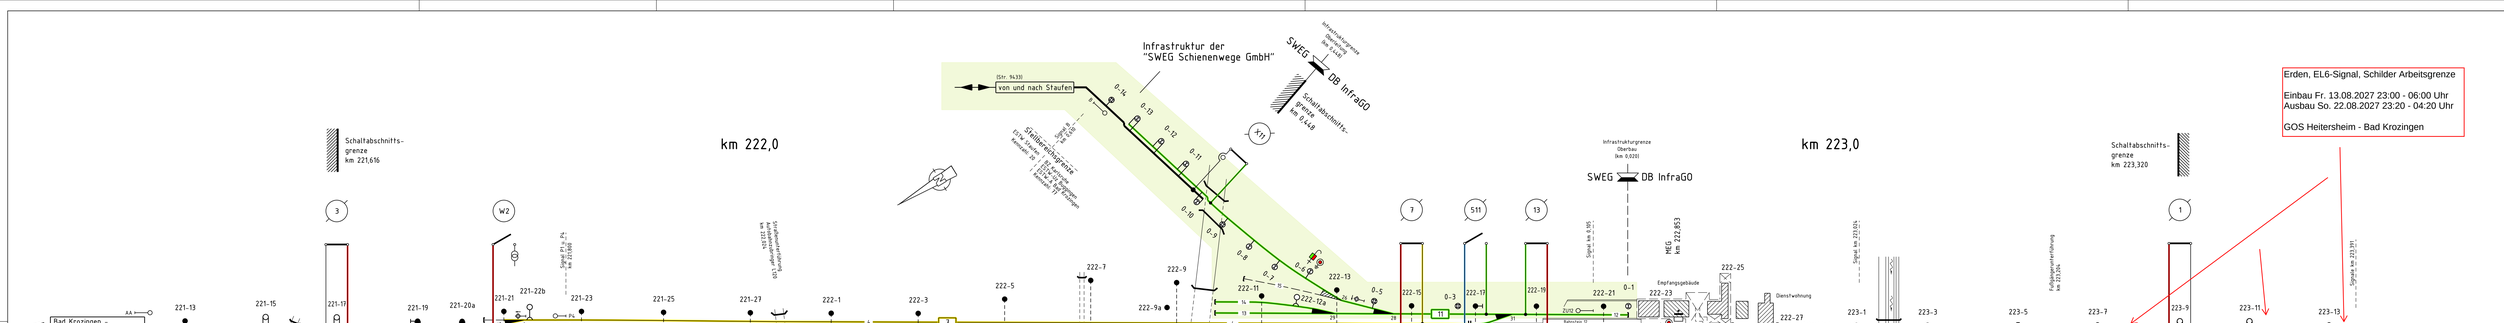

Zeichenerklärung

Fahrstraße	Gleissperrsignal	Gleisabschluss	Signalisierung Streckengleis	Signalisierung Kehrgleis
Hilfshalt	Gleis ohne Oberleitung	Trennstelle der Erdungsvorrichtung	Weichen	
Ankündigerfahrstraße	Gleis mit Oberleitung	Trennstelle der Spannungsprüfers	Streckenerder	Spannungsanzeiger
Ankündigerhilfshalt	Fahrgeschützte Weiche	Fahrgeschützte Weiche	Einfach mit FW	
Befehlsgleis	Fahrgeschützte Weiche	Trennschalter	Einzelerdmast	Isolator
Befehlsgleismast	Ferrichten-Meldeweiche	Trennschalter mit Erdkontakt	Signal auf ETCS-Strecken	
Fahrmast (IPB - Mast)	Ton-Signal "Hupf bis Fahrzeug mit gelbem Licht" (Ersatzsignal für gelbes Blinklicht)		Signal mit Vorsignalwiederholung	
Mast mit Ausleger	Ton-Signal "Hupf bis Fahrzeug mit gelbem Licht" (Ersatzsignal für gelbes Blinklicht)		Signal mit Vorsignalwiederholung	
Mast mit Bogenlicht	Mehrgleisanlage	handbedienter Schalterantrieb mit Verkehr – Stellschlüssel	elektrisch fernbetriebener Schalterantrieb	
Mast mit Arbeitsgruppe	Anschluss Ga. Sp. Fol.	handbedienter Schalterantrieb mit Gleisverschluss	elektrisch fernbetriebener Schalterantrieb mit Gleisverschluss	
Streckenblockbetrieb	Hauptgleis			
Zug-Schranke	Schutzgitter	Befehlsstellgrenze	Ubersichtlicher Streckenteil (Trassenbrücke)	LS04 402a	Befehlsstelle Schalter

3	Ausbau Handschalter 702	03.04.21	GKO		
2	Handschalter 702 NEU	19.02.21	SGr		
1	InSch 702 in 702 wirft	05.05.19	JLo		
Zust.	Änderung	Datum	Name		

DB Energie GmbH
elektr. Betriebsführung
Karlsruhe, 20.04.2019
IETB 12
gez. Schneider

	Datum	Name
Bearb.	14.02.2019	Hütte
Gepr.	01.04.2019	Schneider
Norm		
Maßstab		

Übersichtsplan mit Schaltanweisung

Ebsü 4000 ML - MP

Str. 4000 Mannheim - Basel - Konstanz
km 279,461 - km 223,458

Bad Krozingen

Blatt 2
2/2 Bl.