


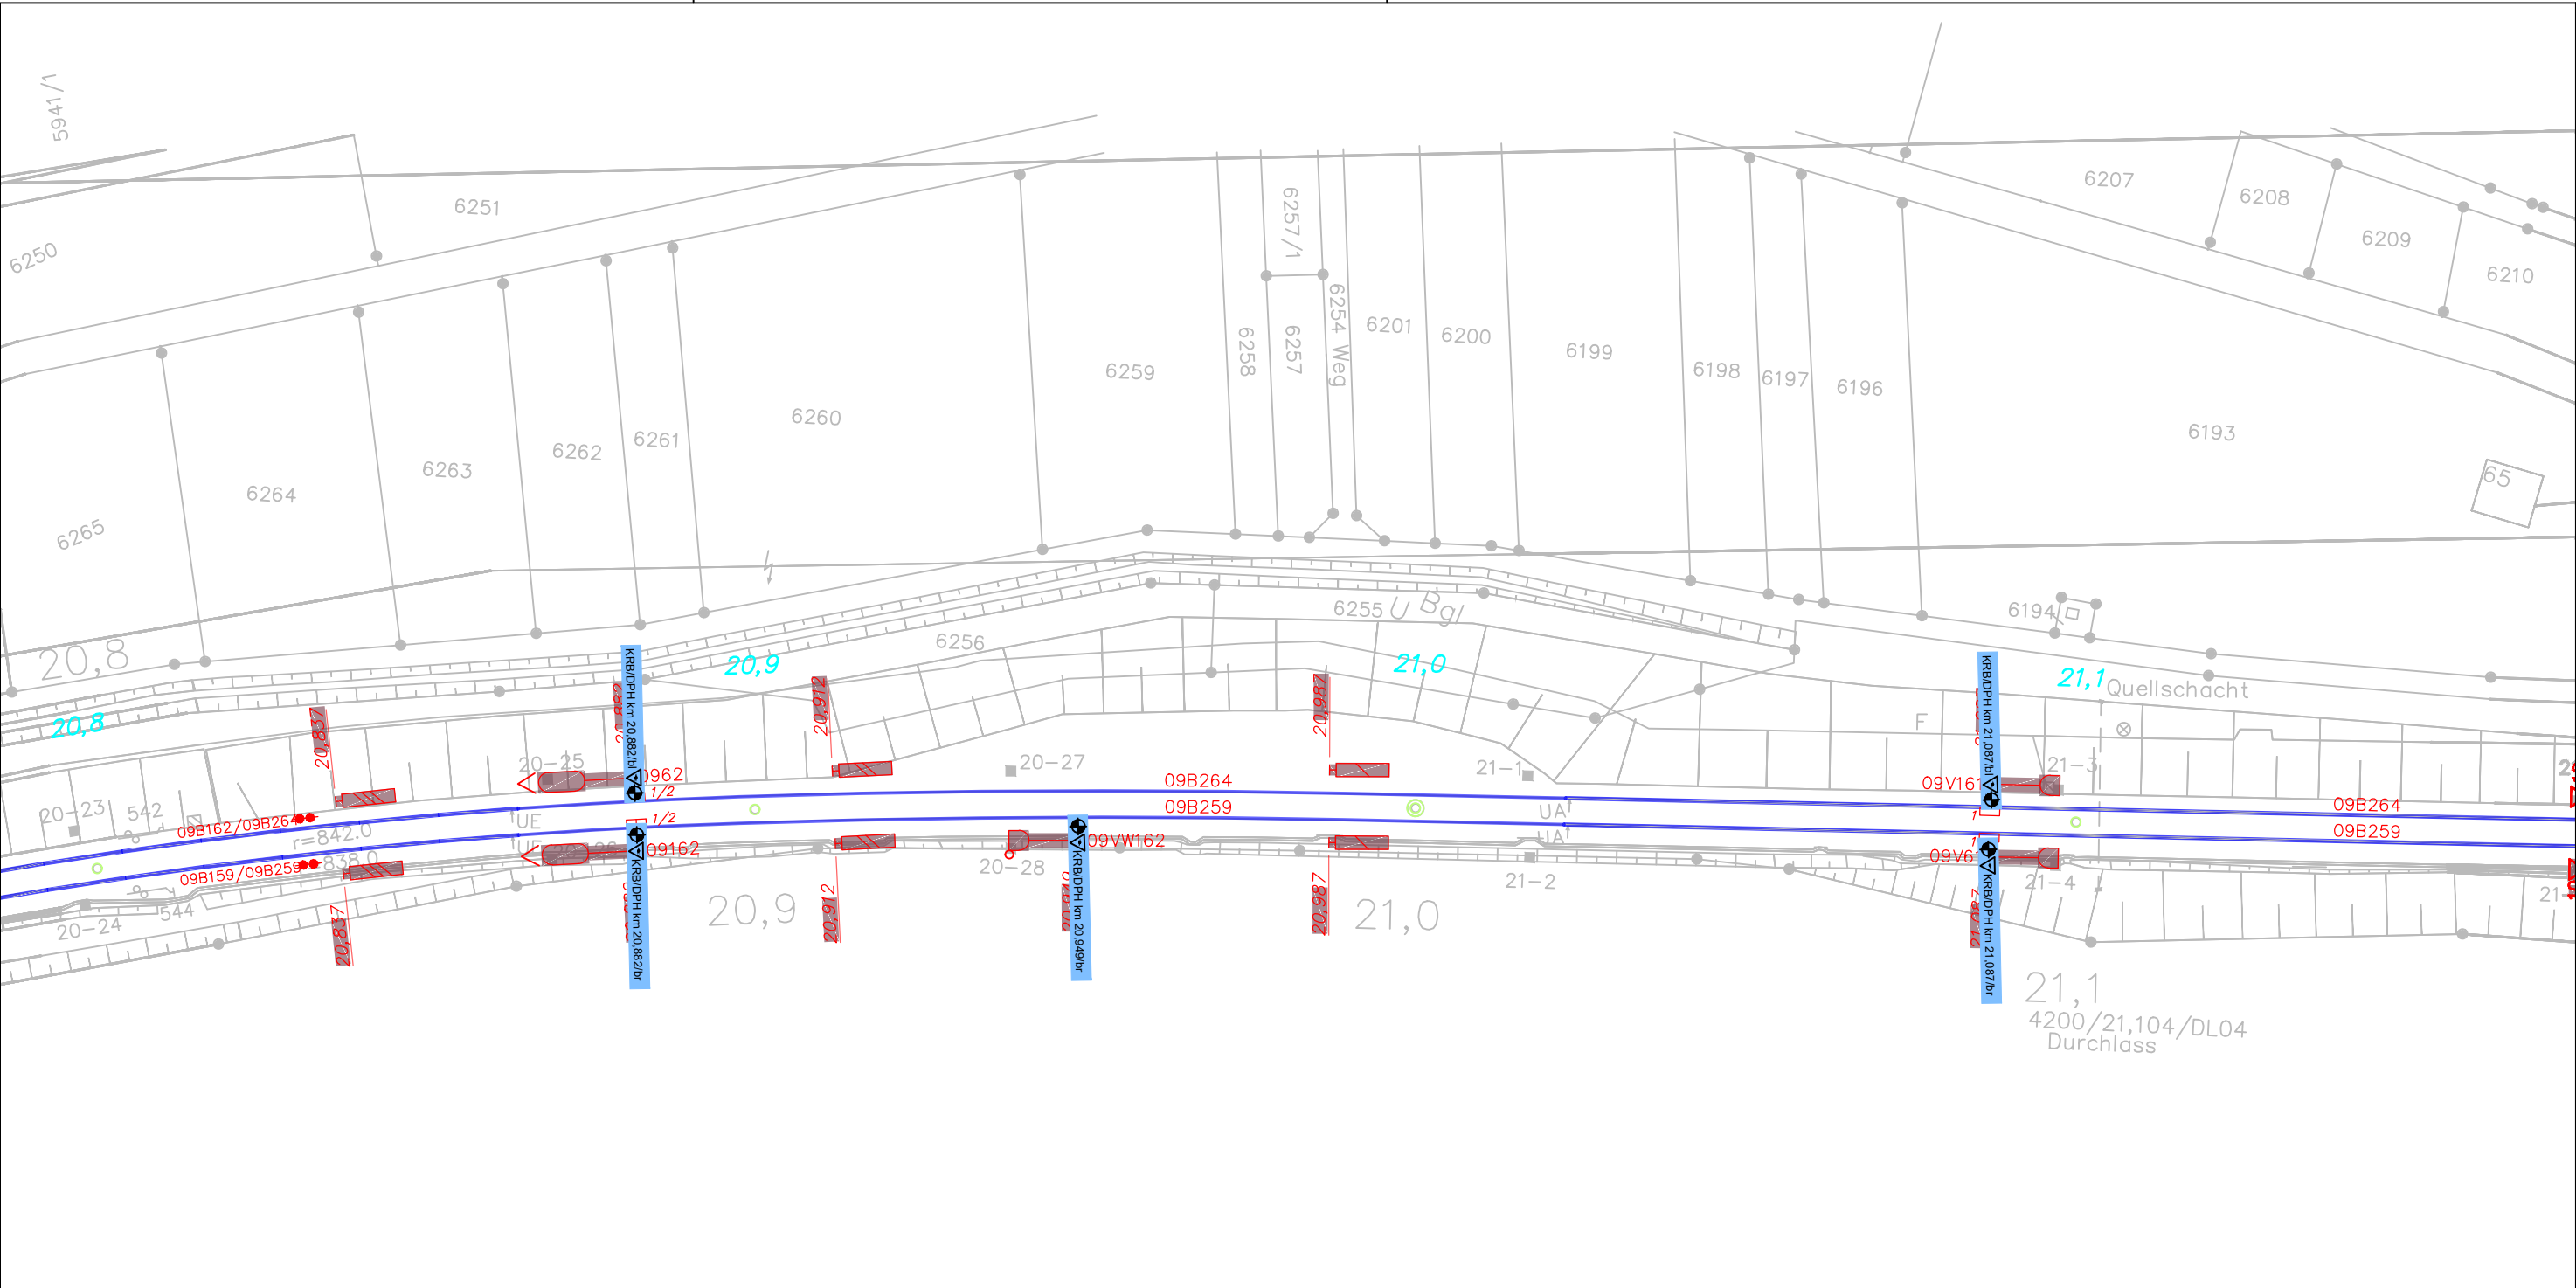

Legende

 KRB/DPH Kleinrammbohrung/schwere Rammsondierung - LST

Projekt: Strecke 4200, TWL 740M
Wilferdingen-Singen
OLA, LST, Oberbau & KIB
Geotechnischer Bericht



IBES Baugrundinstitut
Freiberg GmbH
Waisenhausstraße 10
09599 Freiberg
www.ibes-freiberg.de

Lageplan der Aufschlüsse

Maßstab:	1 : 1000	Proj.-Nr.:	70-26-084
Gezeichnet:	Rahn	Anl.-Nr.:	1.2.23
Geprüft:	Bretscheider	Datum:	21.08.2026