
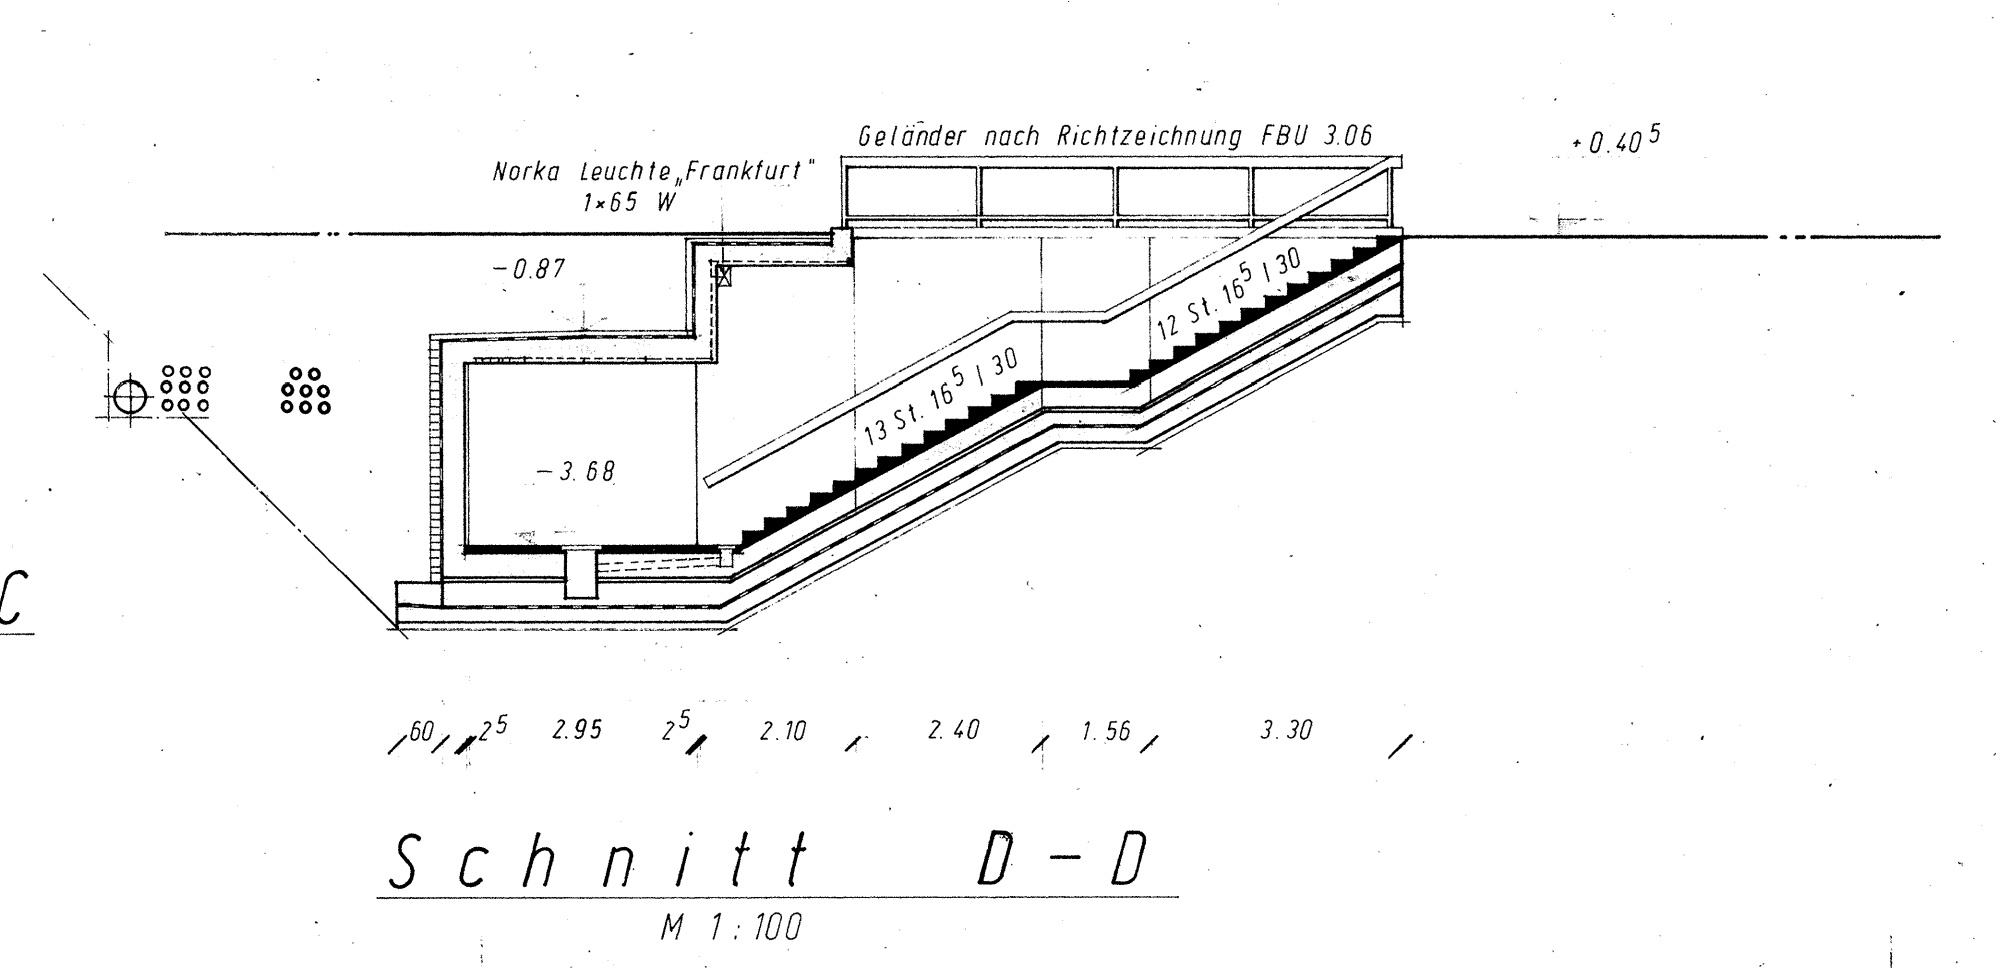
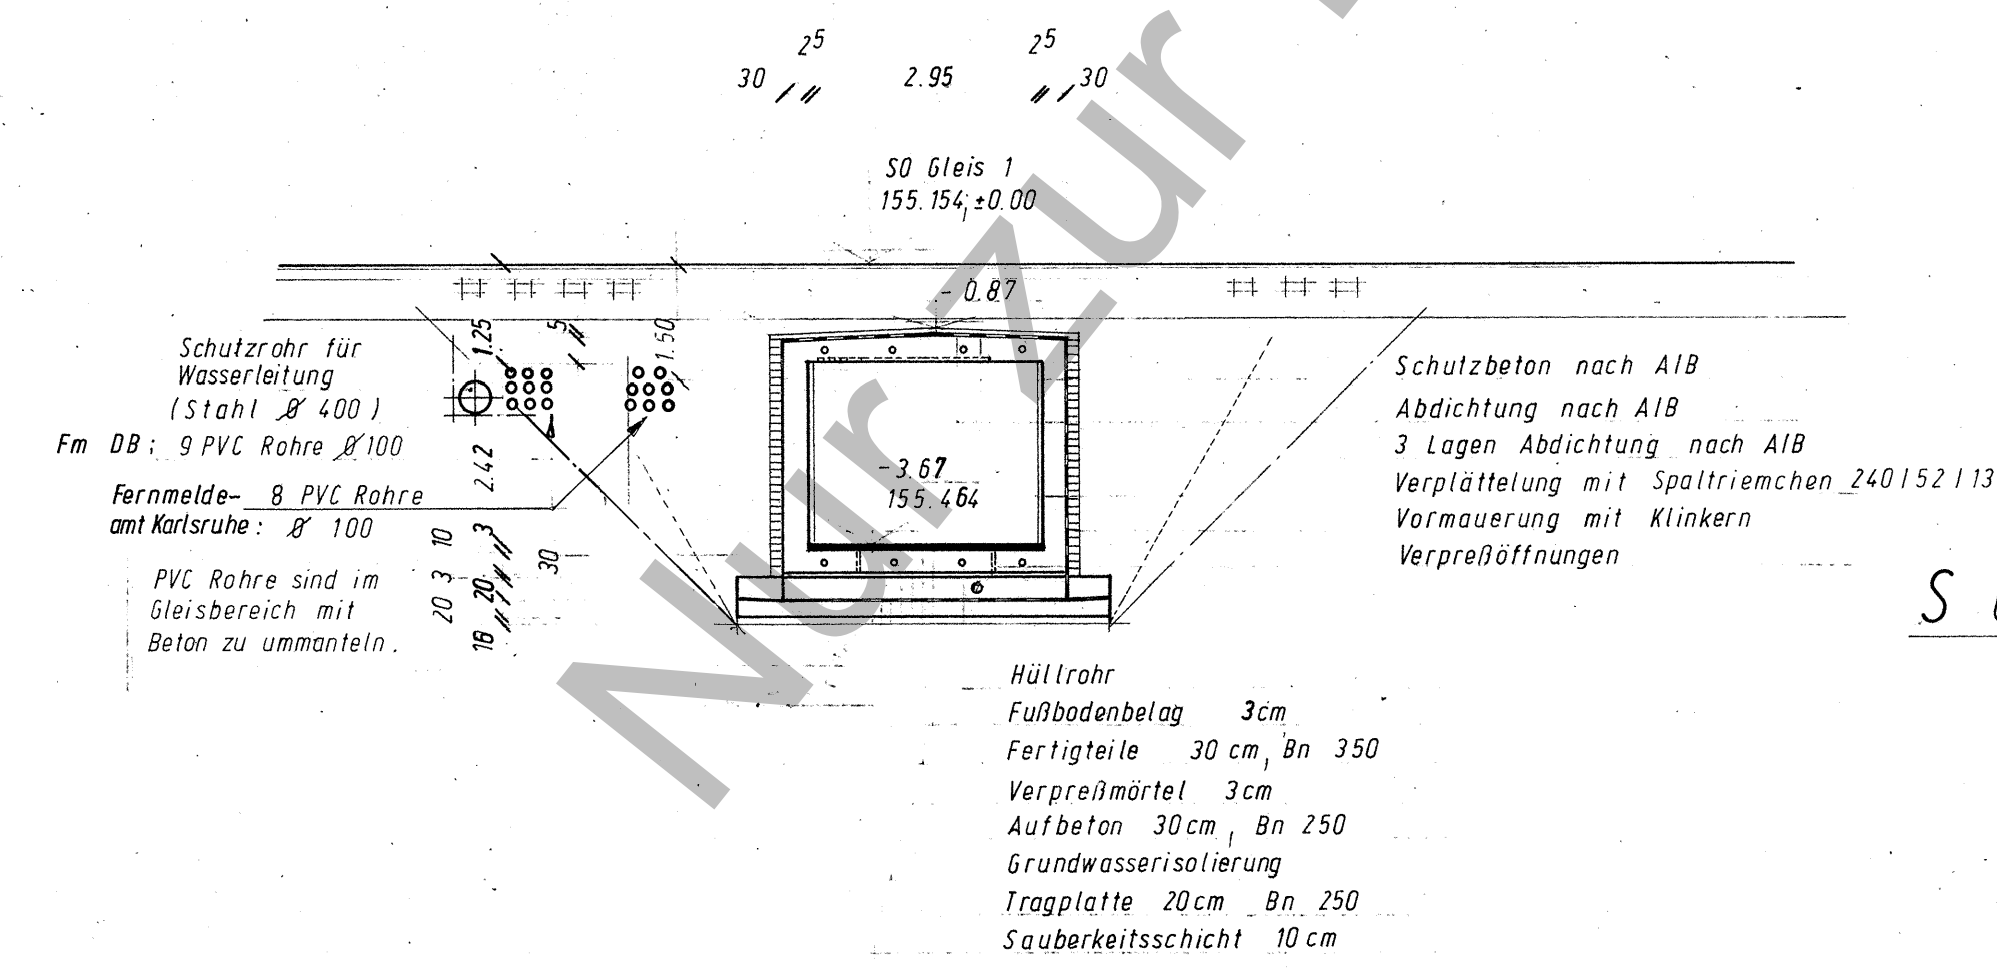


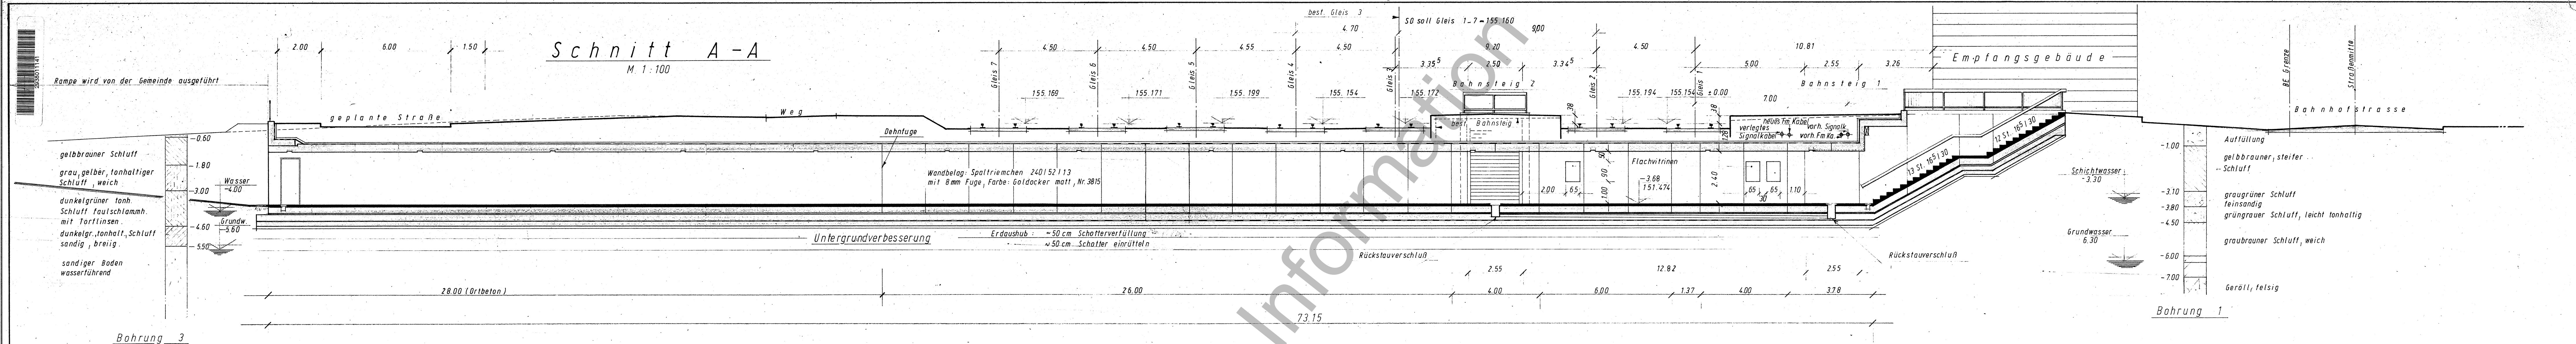

Fertigteile sind nach Richtzeichnungen herzustellen.

Änderungen durchgeführt am 8.1.75
Entwässerung, Kabelrohre geändert am 19.9.1974
Treppenaufgang zum Bahnsteig 2 ergänzt am 12.9.1974
ergänzt am 16.7.1974

1974	Tag	Name	Aufgestellt, gesehen, zur Ausführung genehmigt
1.3.	1.3.	Jan. 1974	Bundesbahndirektion Stuttgart
gezeichnet	1.3.	Jan. 1974	Stuttgart, den 1.3.1974
geprüft			

Maßstab 1:100
Strecke Karlsruhe-Durlach-Mühlacker, km 12+398.40
Bbr. 62a (3.0351.5) Entwurf zum Neubau einer Fußwegunterführung mit Bahnsteigzugängen auf Bf Wilferdingen-Singen

Blatt 2
Ausgabe vom