


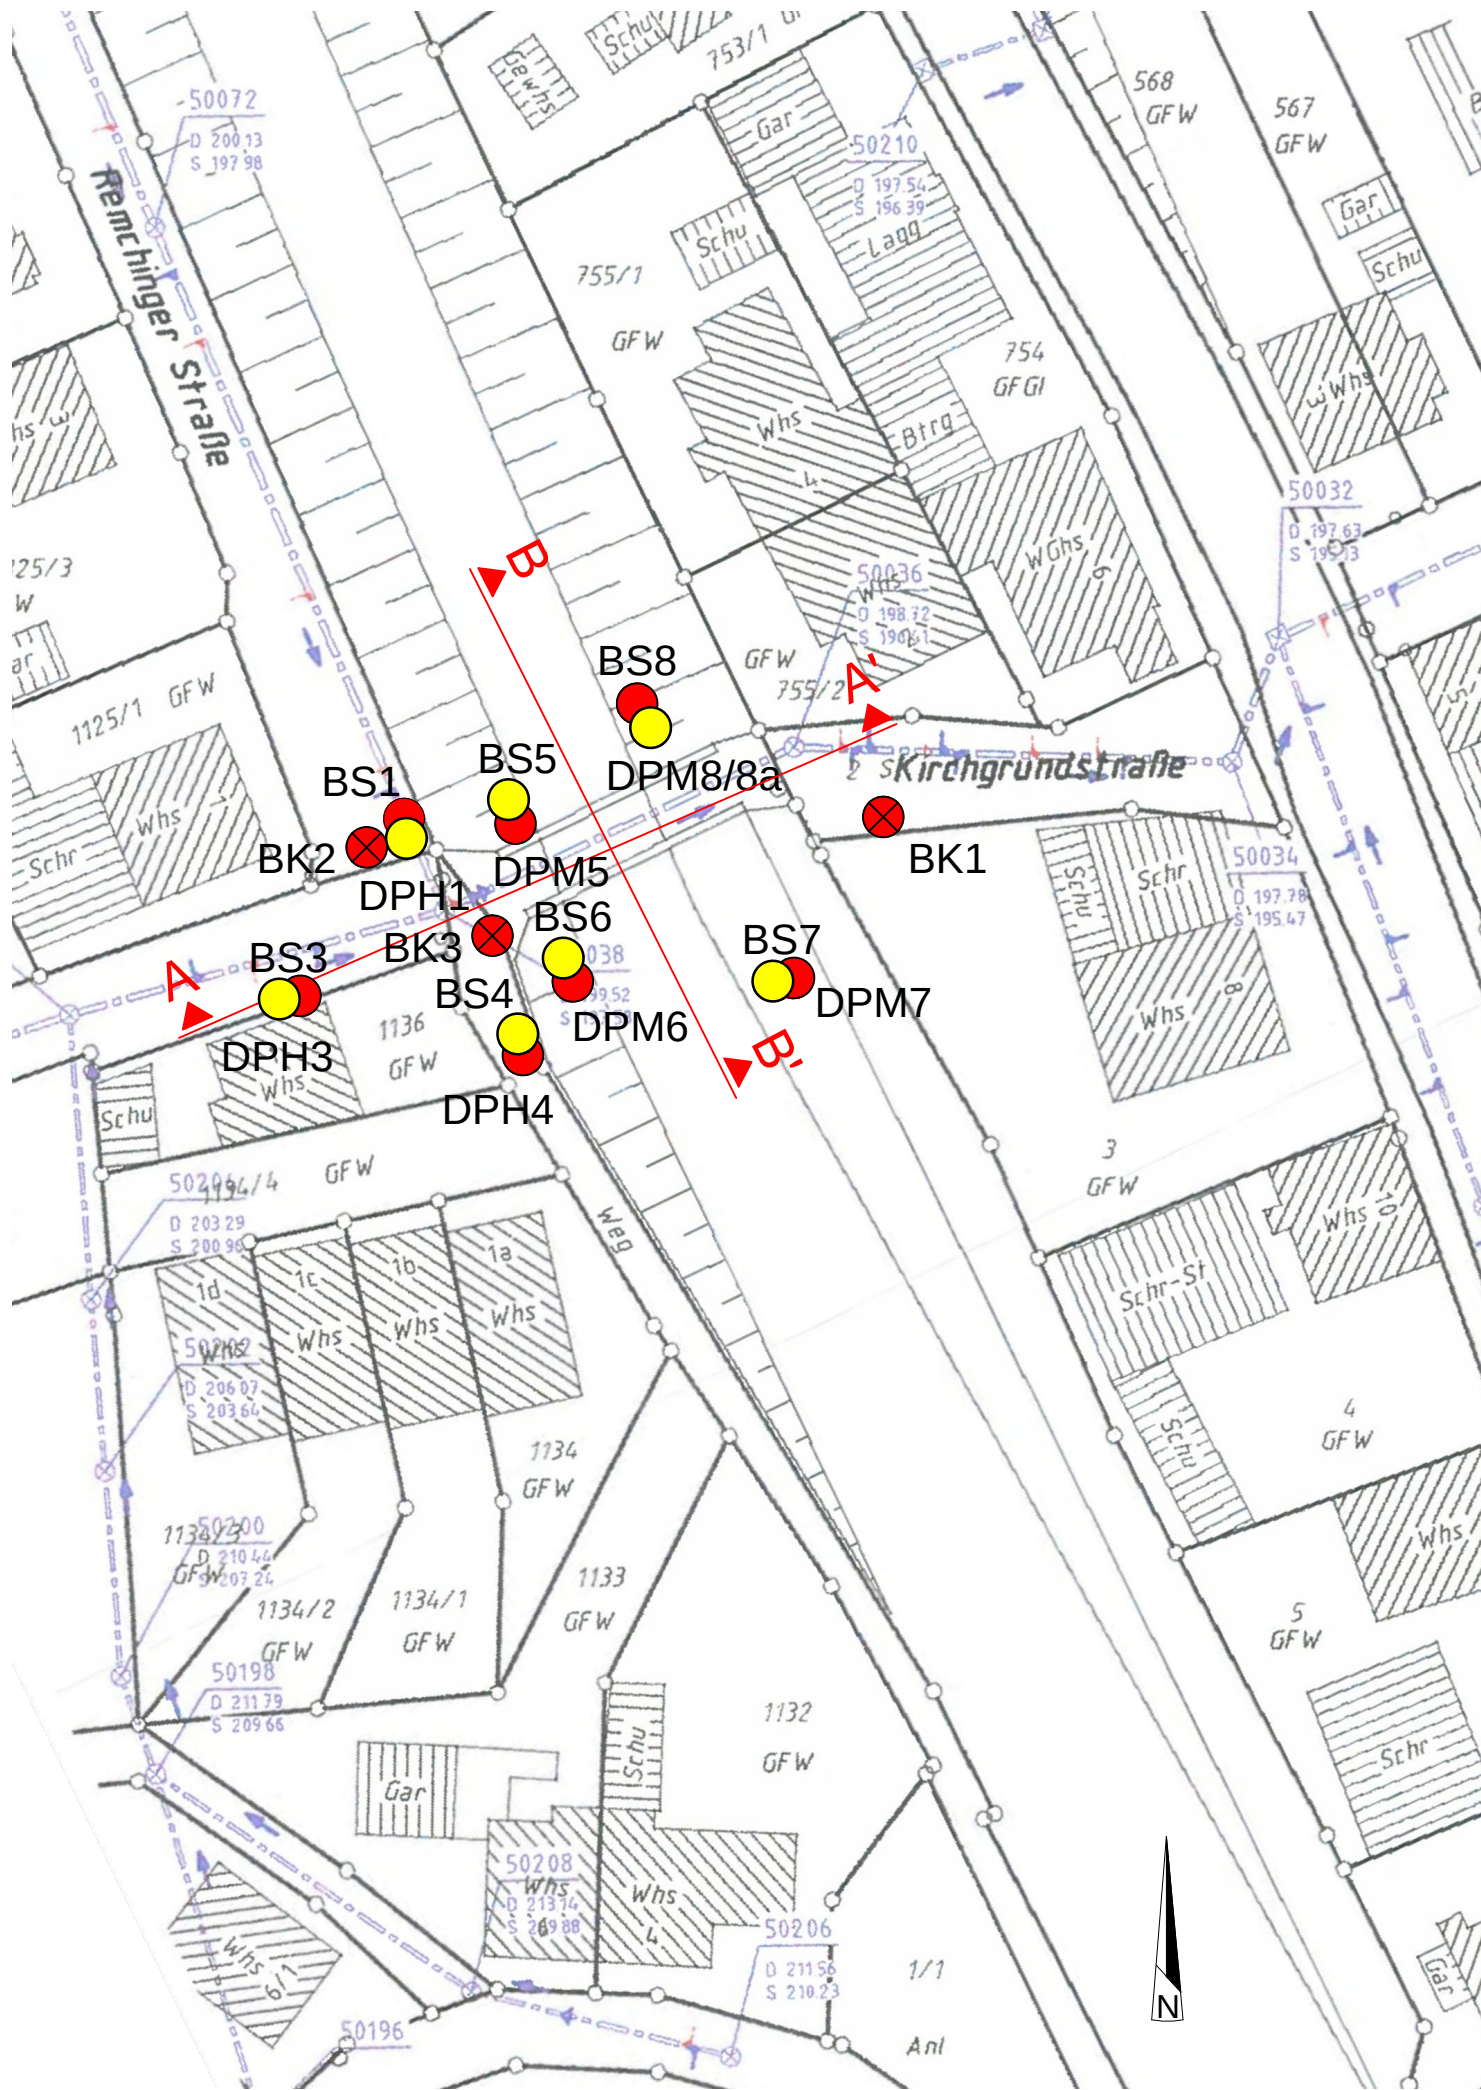

Legende

- BS 1 Kleinrammbohrung
- BK 1 Kernbohrung
- DPH/DPM 1 schwere/mittelschwere Rammsondierung
- A A' Schnittebene

Plangrundlage : Dipl. Ing. Ulrich Stieler, Birkenfeld (Stand 27.11.13)

Nummer	Änderung bzw. Ergänzung	Name	Datum
 DR. SPANG DR. SPANG Ingenieurgesellschaft für Bauwesen, Geologie und Umwelttechnik mbH Weilstraße 29, 73734 Esslingen/Neckar Telefon +49 / (0) 711 / 351 3049 -0 ▪ Fax +49 / (0) 711 / 351 30 49 - 19 email: esslingen@dr-spang.de ▪ web: http://www.dr-spang.de			
DB Netz AG Stuttgart			
Strecke 4200 KA Durlach - Pforzheim Erneuerung EÜ 275 Bilfinger			
Lageplan mit Aufschlusspunkten			
Geotechnisches Gutachten			
Gezeichnet:		Her	Entworfen: CI
Geprüft:		CSp	Datum: 02.02.2016
Plan-Nr.:		36.4303 / 2.1	Proj.-Nr.: 36.4303
Maßstab:		1 : 500	Anlage: 2.1