


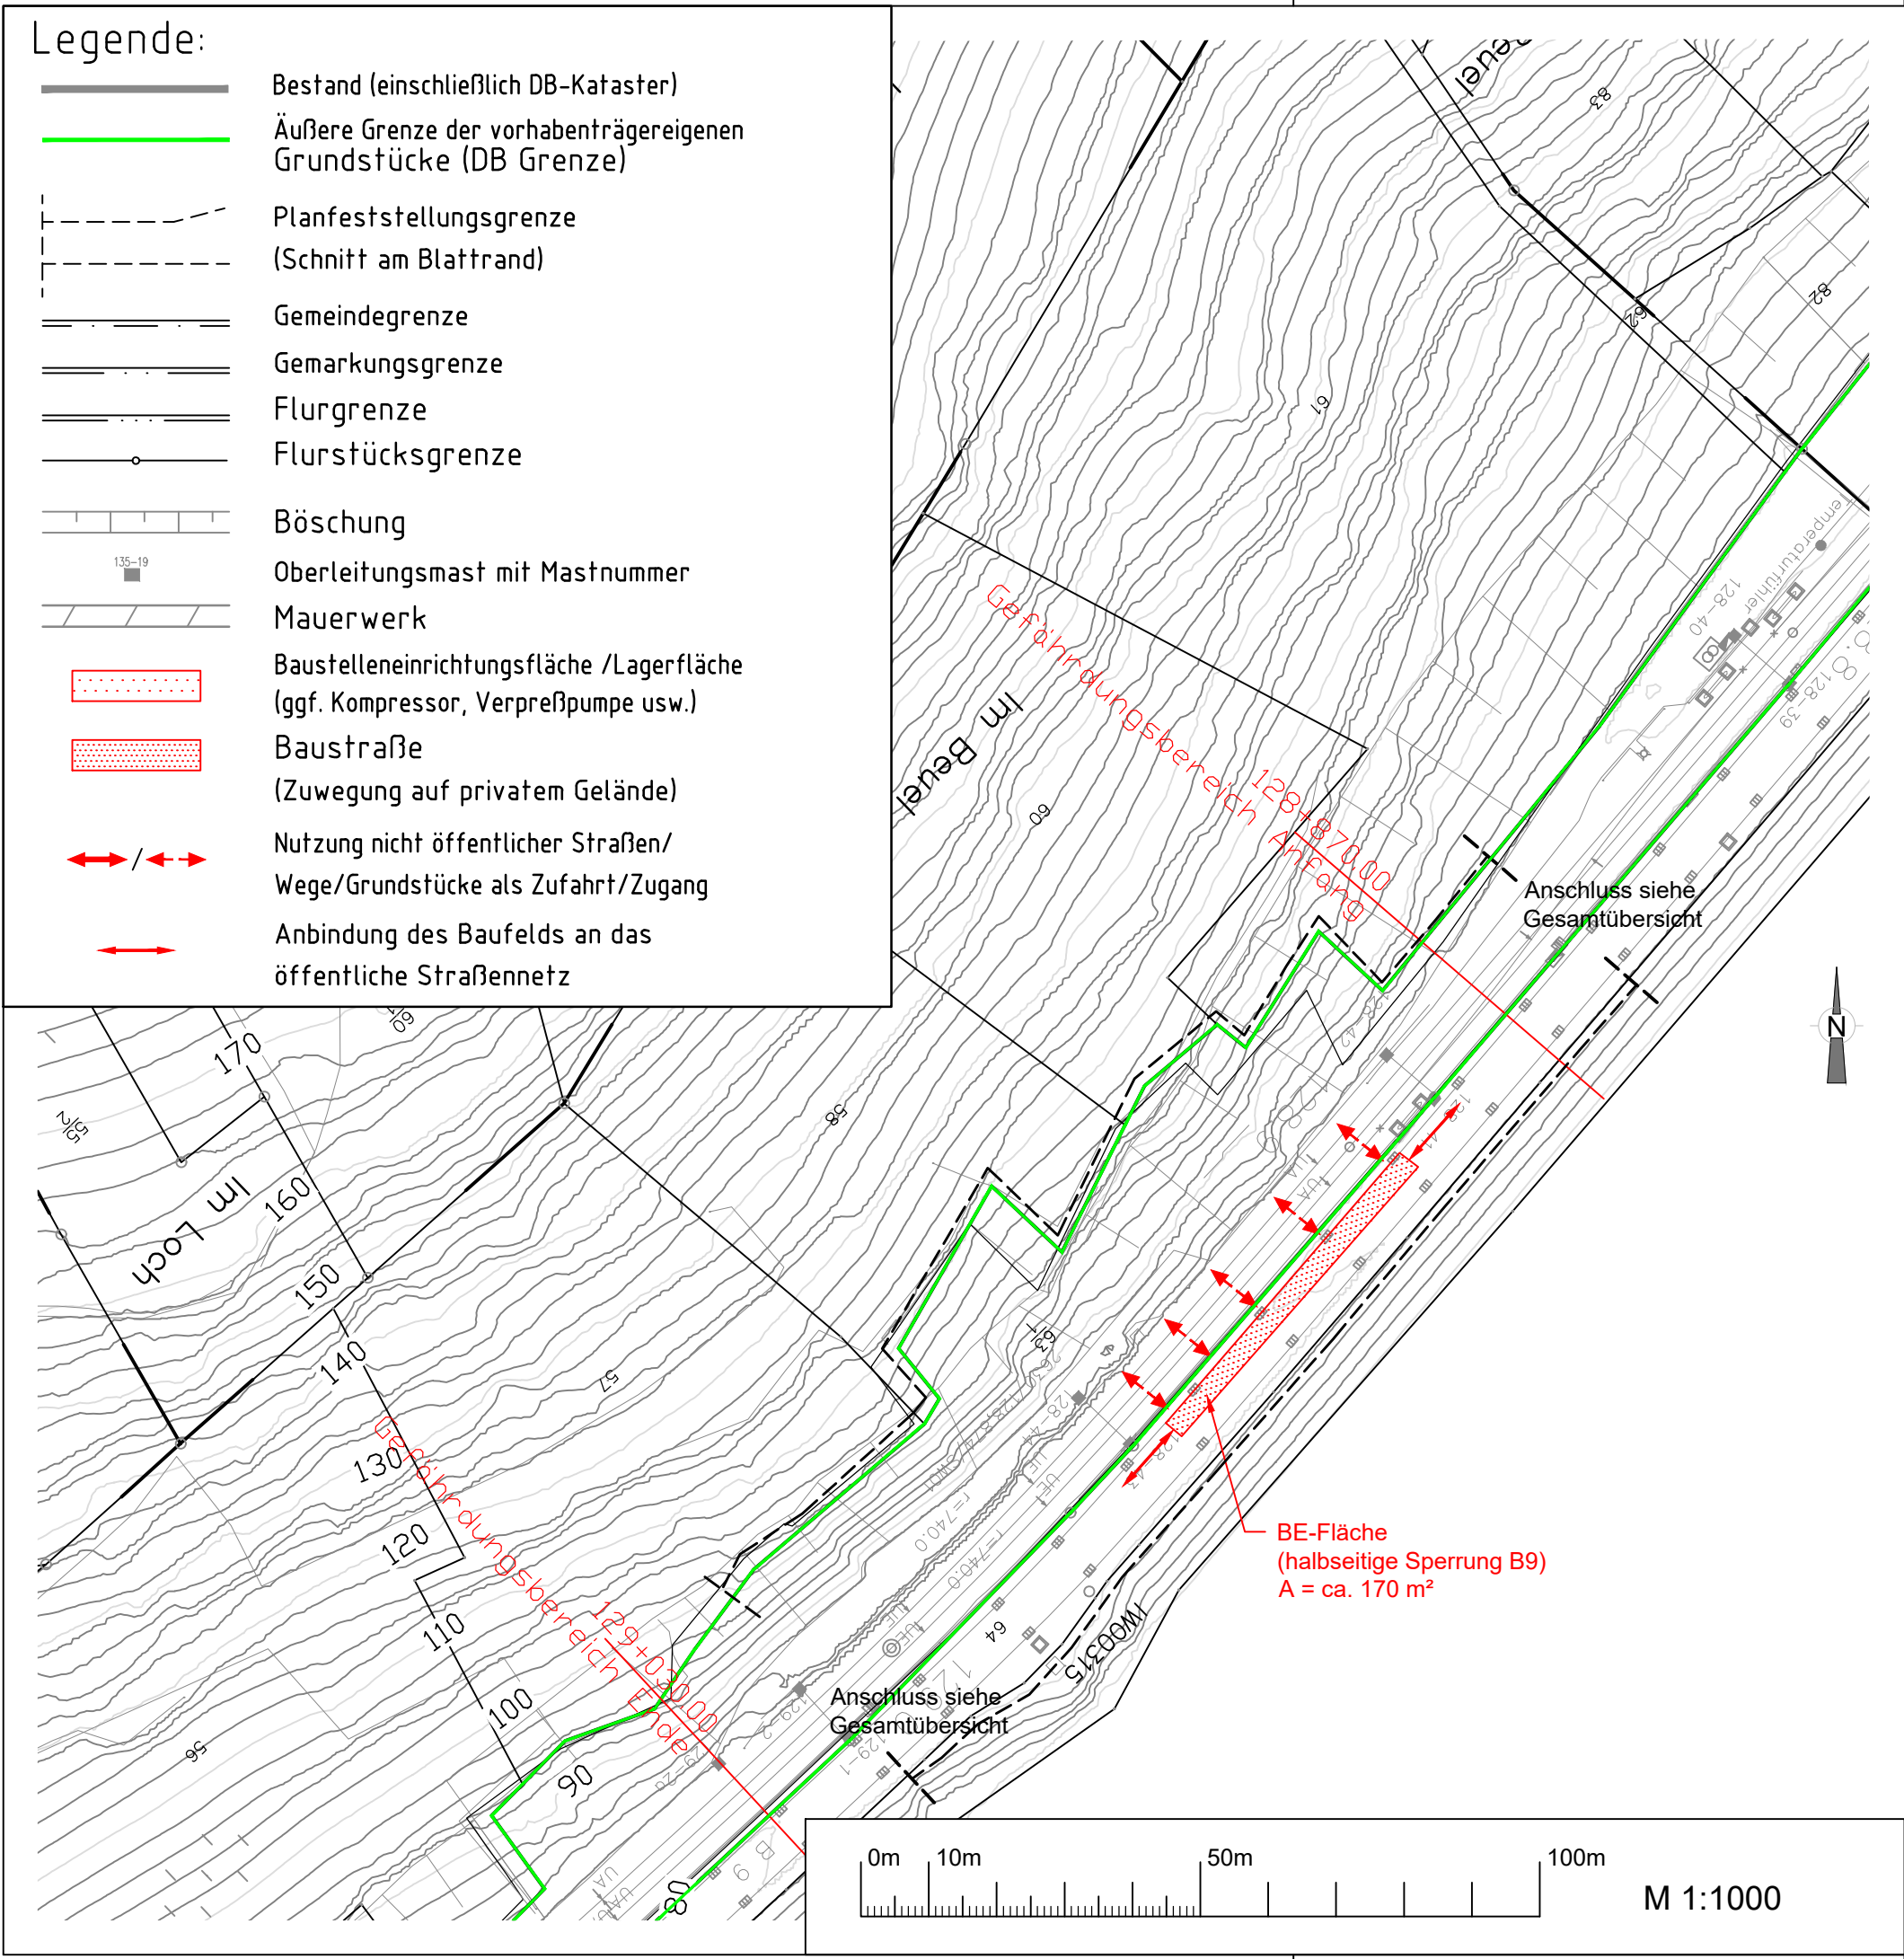

Index:	Änderungen bzw. Ergänzungen	Name:	Datum:
Prüfvermerke			
die Übereinstimmung der Zeichnung mit der Ausführung bestätigt:		Freigabe zur Prüfung	
für den Auftragnehmer:		Ort, Datum, Name in Druckbuchstaben, Unterschrift	
für die DB ...		Ort, Datum, Name in Druckbuchstaben, Unterschrift	
Interoperabilität geprüft (benannte Stelle), Name		geprüft	
Ort, Datum, Name in Druckbuchstaben, Unterschrift		geprüft	
Qualitätssicherung		geprüft	
Ort, Datum, Name in Druckbuchstaben, Unterschrift		geprüft	
Eisenbahn-Bundesamt		geprüft	
gleichgestellt mit Prüfexemplaren		Ort, Datum, Name in Druckbuchstaben, Unterschrift (BVB)	
Ort, Datum, Name in Druckbuchstaben, Unterschrift		Ort, Datum, Name in Druckbuchstaben, Unterschrift	
Bauherr:		Projektleitung:	
DB InfraGO AG Projektrealisierung KIB Fels- u. Hangsicherung I.NP-MI-M-K(7) Frankenstr. 1-3 56068 Koblenz		DB InfraGO AG Projektrealisierung KIB Fels- u. Hangsicherung I.NP-MI-M-K(7) Frankenstr. 1-3 56068 Koblenz	
Ort, Datum, Unterschrift		Ort, Datum, Unterschrift	
Lageskizze (unmaßstäblich):		Planung:	
		Auftragnehmer (AN):	
Projektnummer DB: T.016073665		BIM-Datencodierung:	
Planart: AUSSCHREIBUNG		Höhen- und Koordinatensystem: DB Ref	
Einwirkungen (Lastmodell): Ril 836		Entwurfsgeschwindigkeit:	
Bauwerksnummer: 2 6 3 0 * 1 2 8 * 8 7 0 * 3 4 1 0 0 0		BW-Kennziffer: 3999	
Strecke: 2630		Streckenabschnitt: km 128,870 - km 129,030	
1:1000		Erstellt 03.06.2026 SEEK IC	
Geprüft 03.06.2026 FRIEDL IC		Freigegeben 03.06.2026 SCHARRER IC	
Datum DE		Name	
FHSBEUEL2			
Fels- und Hangsicherungsmaßnahme "Beuel II" 2630 Köln - Bingen Baustelleneinrichtungs- und -erschließungsplan			