Index	Art der Änderung	Datum	Name	Unterschrift
d				
c				
b				
a				

Bauherr	Bauherrenvertretung / Projektleitung	
DB InfraGO AG Bahnhofsmanagement Saarbrücken Am Hauptbahnhof 6-12 66111 Saarbrücken	DB InfraGO AG RB Mitte, Bau und Anlagenmangement Weilburger Straße 22 60326 Frankfurt am Main	DB InfraGO

Bautechnischer Prüfer gemäß VV BAU bzw. Planprüfer gemäß VV BAU STE	Eisenbahn-Bundesamt (EBA)

Projekt

Austausch und Erneuerung der Aufzugsanlage Saarbrücken Hbf, Gebäude Neubau Ost

Projekt-Nr.: G.011500081

Lageskizze

Legende

- Neubau
- Bestand
- Rückbau


Planungsphase	Ausführungsplanung	Strecke		Maßstab ohne		
Planbezeichnung/ Planinhalt	Übersichtsschaltplan UV B 9.00	Strecken-Nr.		Bearbeitung CAD	Name(Druckschrift)	Datum
Planart	Übersichtsschaltplan	Stations-km		gez.	Kuhn	09.07.24
Plannummer	T4--_404000_B14-.000_PUS_A01_--_006_-_-	Bahnhofs-Nr.	5451	gepr.	Göhl	09.07.24

Planersteller:	Auftragnehmer:	Bauvorlageberechtigter (BVB) gemäß VV BAU / VV BAU-STE
Elektrotechnik Oelsnitz/E. GmbH Hoffeldstraße 3 09376 Oelsnitz/Erz.	Häcker Planungsbüro für Aufzugs- und Fördertechnik GmbH & Co. KG Marktplatz 6 76356 Weingarten	Freigabe der Ausführungsunterlagen gemäß Freigabeschreiben vom _____ Freigabe Nr. _____
Kuhn / Name (Druckschrift)	09.07.24 / Datum	gez. T.Kuhn / Unterschrift
Name (Druckschrift) / Datum / Unterschrift		Name (Druckschrift) / Datum / Unterschrift

Projektverantwortlicher als Vertreter der Eisenbahnen des Bundes (EdB)	Planersteller
	Plan gleichgestellt mit Freigabe-Nr. _____ des Bauvorlageberechtigten vom _____
Name (Druckschrift) / Datum / Unterschrift	Name (Druckschrift) / Datum / Unterschrift

Die Übereinstimmung mit der Bauausführung wird bestätigt

Auftragnehmer	Bauüberwacher Bahn (BÜB) gemäß VV BAU/VV BAU-STE
Name (Druckschrift) / Datum / Unterschrift	Name (Druckschrift) / Datum / Unterschrift

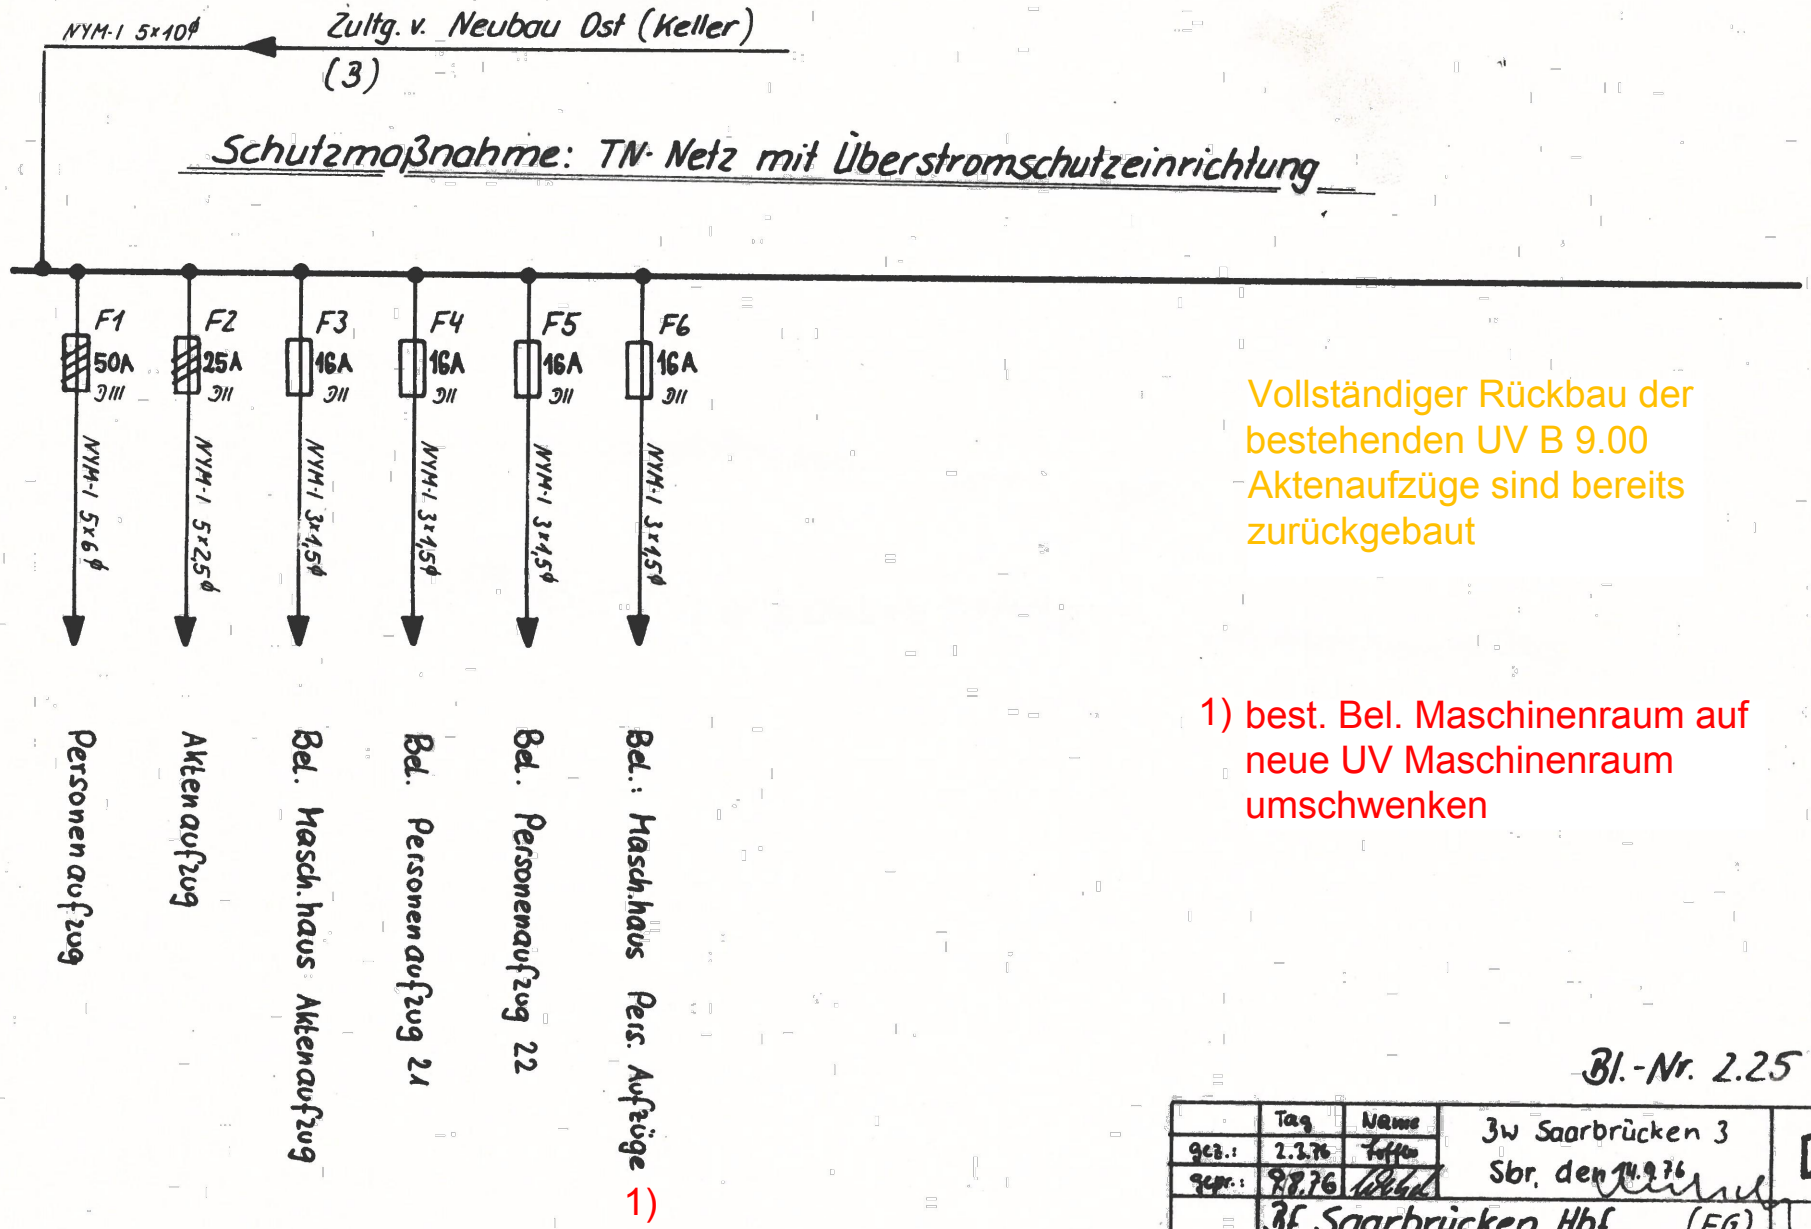

Vollständiger Rückbau der bestehenden UV B 9.00 Aktenaufzüge sind bereits zurückgebaut

1) best. Bel. Maschinenraum auf neue UV Maschinenraum umschwenken

Bl.-Nr. 2.25

	Tag	Name	3W Saarbrücken 3	DB
gez.:	2.2.76	Toffo	Sbr. den 14.9.76	
gepr.:	9.8.76			
	3f Saarbrücken Hbf (EG)		4Sn	104 Elb
	380-V-Unterverteiler		32	
	3 9.00 Neubau Ost Aktenaufzug		Stand: 01.91	