
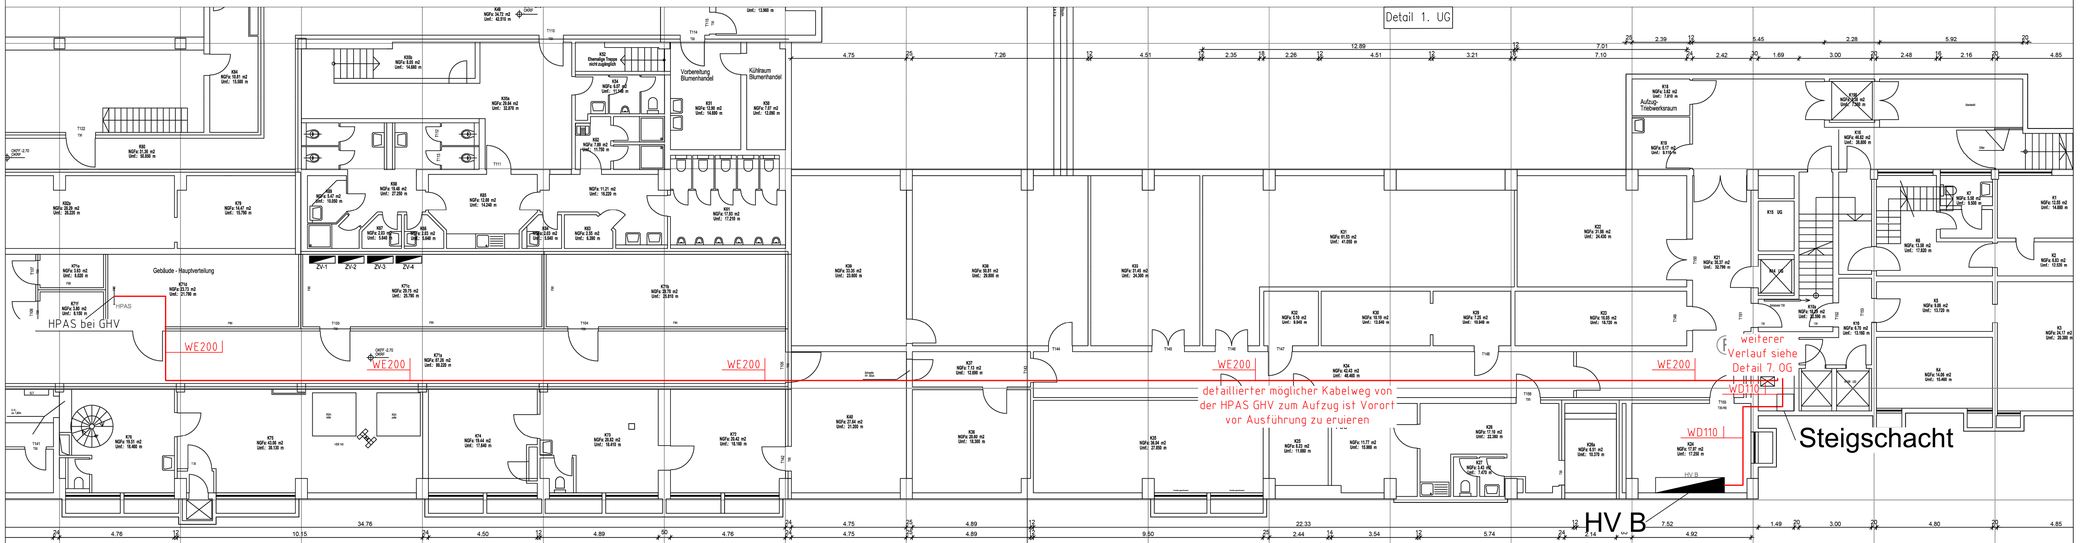


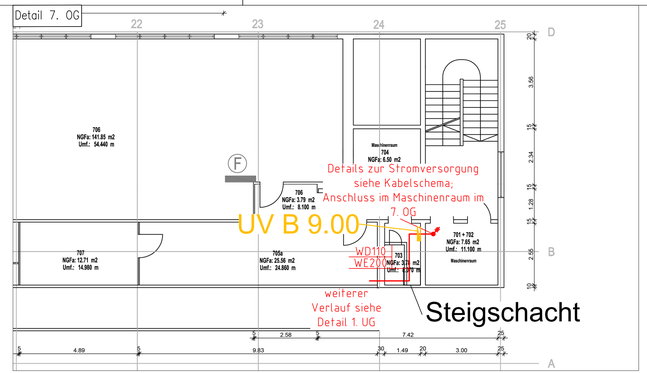

Hinweise zum Planursprung

Die Datei wurde dem Bestandsdigraph zum Bauvorhaben entnommen und dem aktuellen Bestand sowie der vorliegenden Ausführungsplanung angepasst.

Hinweis

Sämtliche Kabel sind in Leerrohren bzw. Schutzrohre und in den dafür vorgesehenen Kabelschächten zu verlegen.

Der Plan gilt nur für Elektrotechnische Anlagen.

Legende Elektro:

- Neubau bzw. Planungsgegenstand
- Bestand bzw. Planung Dritter
- Rückbau
- DB-Grenze
- Verteilung
- Kabel mit Bezeichnung (Wxxx)
- Festanschluss 3-polig

Index	Art der Änderung	Datum	Name	Unterschrift
d				
c				
b				
a	Anpassung Erdung gemäß Anmerkungen Fachspezialist	15.12.25	Kuhn/eto	gez. T.Kuhn

Bauherr
DB InfraGO AG
Bahnhofsmanagement Saarbrücken
Am Hauptbahnhof 6-12
66111 Saarbrücken

Bauherrenvertretung / Projektleitung
DB InfraGO AG
RB Mitte, Bau und Anlagenmanagement
Weilburger Straße 22
60326 Frankfurt am Main

DB InfraGO

Bautechnischer Prüfer gemäß VV BAU bzw. Planprüfer gemäß VV BAU STE

Eisenbahn-Bundesamt (EBA)

Projekt

Austausch und Erneuerung der Aufzugsanlage Saarbrücken Hbf, Gebäude Neubau Ost

Projekt-Nr.: G.011500081

Lageskizze

Planungsphase	Ausführungsplanung	Strecke		Maßstab	1:100		
Planbezeichnung/ Planinhalt	Lageplan Starkstromanlagen	Strecken-Nr.		Bearbeitung CAD Name(Druckschrift)		Datum	
Planart	Lageplan	Stations-km		gez.	Kuhn	09.07.24	
Plannummer	T4--_404000_B14-000_PLP_A01_LP_001_a_-	Bahnhofs-Nr.	5451	gepr.	Göhl	09.07.24	

Planersteller:
Elektrotechnik Oelsnitz/E. GmbH
Hoffeldstraße 3
09376 Oelsnitz/Erz.
Kuhn
Name (Druckschrift) | Datum | Unterschrift

Auftragnehmer:
HACKER
Hacker Pfahlsysteme für Aufzugs- und Fördertechnik GmbH & Co. KG
Marktplatz 6
76356 Weingarten
gez. T.Kuhn
09.07.24
Name (Druckschrift) | Datum | Unterschrift

Bauvorlageberechtigter (BVB) gemäß VV BAU / VV BAU-STE
Freigabe der Ausführungsunterlagen gemäß Freigabeschreiben
vom _____ Freigabe Nr. _____
Name (Druckschrift) | Datum | Unterschrift

Projektverantwortlicher als Vertreter der Eisenbahnen des Bundes (EdB)
DB InfraGO
Name (Druckschrift) | Datum | Unterschrift

Planersteller
Plan geeignetstellt mit Freigabe-Nr. _____
des Bauvorlageberechtigten vom _____
Name (Druckschrift) | Datum | Unterschrift

Die Übereinstimmung mit der Bauausführung wird bestätigt

Auftragnehmer
Name (Druckschrift) | Datum | Unterschrift

Bauüberwacher Bahn (BÜB) gemäß VV BAU/VV BAU-STE
Name (Druckschrift) | Datum | Unterschrift