Index	Art der Änderung	Datum	Name	Unterschrift
d				
c				
b				
a				

Bauherr	Bauherrenvertretung / Projektleitung	
DB InfraGO AG Bahnhofsmanagement Saarbrücken Am Hauptbahnhof 6-12 66111 Saarbrücken	DB InfraGO AG RB Mitte, Bau und Anlagenmangement Weilburger Straße 22 60326 Frankfurt am Main	DB InfraGO

Bautechnischer Prüfer gemäß VV BAU bzw. Planprüfer gemäß VV BAU STE	Eisenbahn-Bundesamt (EBA)

Projekt

Austausch und Erneuerung der Aufzugsanlage Saarbrücken Hbf, Gebäude Neubau Ost

Projekt-Nr.: G.011500081

Lageskizze

Legende

- Neubau
- Bestand
- Rückbau

Planungsphase	Ausführungsplanung	Strecke		Maßstab ohne
Planbezeichnung/ Planinhalt	Übersichtsschaltplan HV B	Strecken-Nr.		Bearbeitung CAD: Name(Druckschrift) / Datum
Planart	Übersichtsschaltplan	Stations-km		gez. Kuhn 09.07.24
Plannummer	T4--_404000_B14-.000_PUS_A01_--_005_-_-	Bahnhofs-Nr.	5451	gepr. Göhl 09.07.24

Planersteller:

Elektrotechnik Oelsnitz/E. GmbH
Hoffeldstraße 3
09376 Oelsnitz/Erz.

Kuhn | 09.07.24 | gez. T.Kuhn
Name (Druckschrift) | Datum | Unterschrift

Auftragnehmer:

HÄCKER
Häcker Planungsbüro für Aufzugs- und Fördertechnik GmbH & Co. KG
Marktplatz 6
76356 Weingarten

Bauvorlageberechtigter (BVB) gemäß VV BAU / VV BAU-STE

Freigabe der Ausführungsunterlagen gemäß Freigabeschreiben
vom _____ Freigabe Nr. _____

Name (Druckschrift) | Datum | Unterschrift

Projektverantwortlicher als Vertreter der Eisenbahnen des Bundes (EdB)

DB InfraGO

Name (Druckschrift) | Datum | Unterschrift

Planersteller

Plan gleichgestellt mit Freigabe-Nr. _____
des Bauvorlageberechtigten vom _____

Name (Druckschrift) | Datum | Unterschrift

Die Übereinstimmung mit der Bauausführung wird bestätigt

Auftragnehmer


Name (Druckschrift) | Datum | Unterschrift

Bauüberwacher Bahn (BÜB) gemäß VV BAU/VV BAU-STE

Name (Druckschrift) | Datum | Unterschrift

Schutzmaßnahme: TN-Netz mit Überstrom-u. Fehlerstromschutzeinrichtung

Alle NH-Trenner im Regelschaltzustand

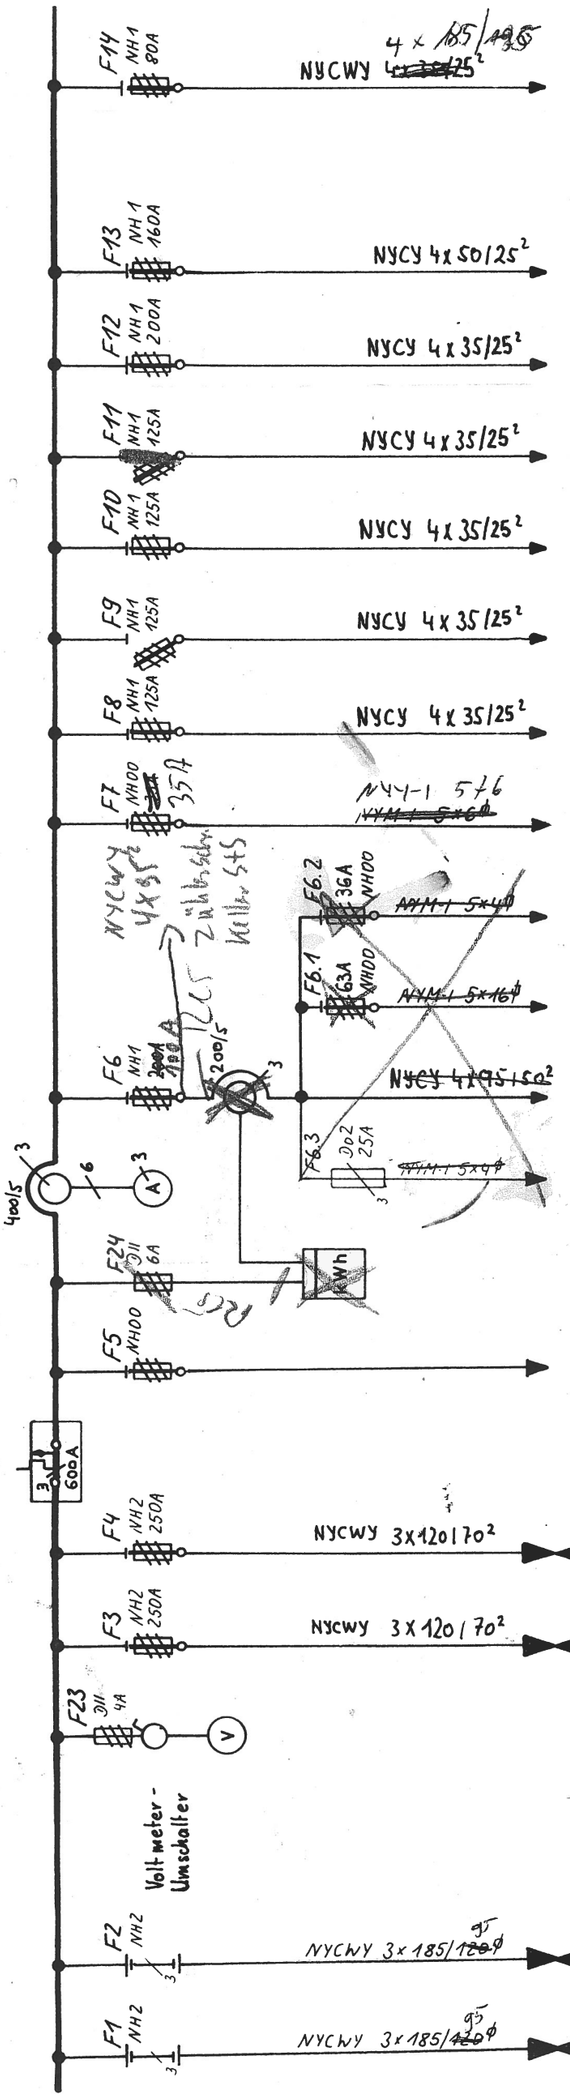

(3 9.00)

~~UV Öffentliche Toiletten Verk.~~
~~(3 6.00)~~ Zul. Casino B 17.00
UV

UV Neubau Mitte Röntgen 3.OG
(3 12.00)

Klimaanlage 7.OG

UV Neubau Mitte 3.OG
(3 5.00) Serverräume 3.,4.16.06

UV Neubau Mitte 3.OG
(3 5.00)

UV Neubau Ost 2.OG
(3 4.00)

UV Neubau Ost 2.OG
(3 4.00)

~~NYY-J 5x16~~ UV 1400 + 1410 Voithalle
~~UV Neubau Ost Vorplatzbel.~~
~~(3 11.00)~~

~~Aufzug Kantine~~

~~UV Neubau Ost Lager Küche~~
(3 2.00)

~~ZV UV Neubau Mitte Kantine~~
(3 1.00)

~~Ölbrenner Küche 7. Etage~~


Reserve

Zultg. v.u.n. ZV-UV Neubau West (Tiefkeller)
(C)

Zultg. v.u.n. ZV-UV Neubau West (Tiefkeller)

Zultg. v.u.n. HV-UV 3) Geschäftsgebäude
(A)

Zultg. v.u.n. HV-UV 3) Geschäftsgebäude
(A)

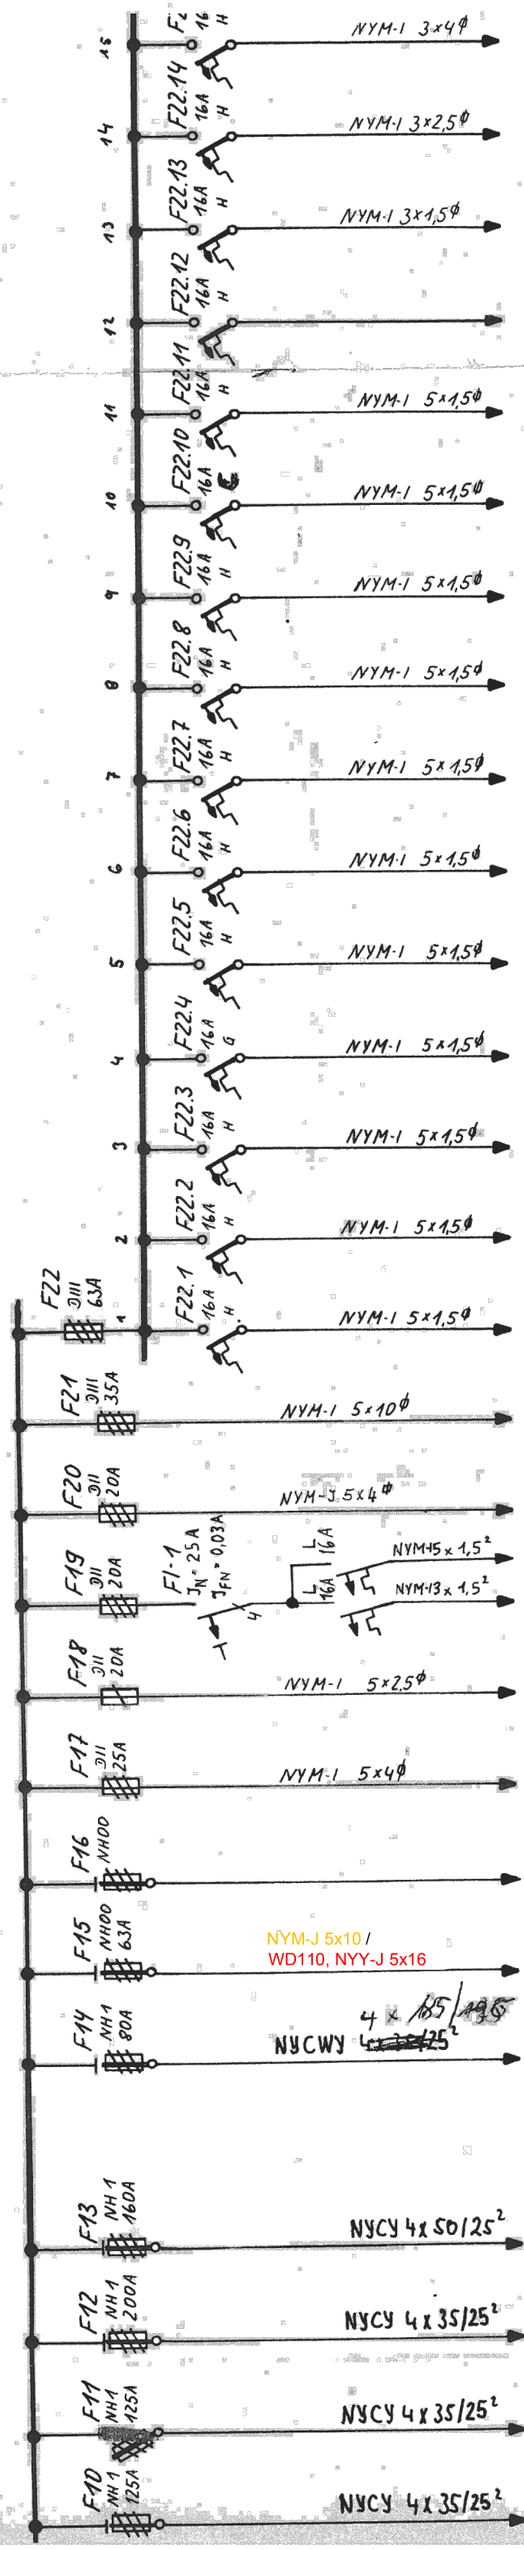
15 F2 16A H NYM-I 3x4ϕ UV Tiefkeller Spulung offentl. Herren Toilette (B 13.00)
14 F22.14 16A H NYM-I 3x2,5ϕ Uhr Vorhalle Ost
13 F22.13 16A H NYM-I 3x1,5ϕ Neonschrift (Ostdurchgang)
12 F22.12 16A H Reserve
11 F22.11 16A H NYM-I 5x1,5ϕ Steckd. Tiefkeller
10 F22.10 16A H NYM-I 5x1,5ϕ Abfahrtstafel Vorhalle
9 F22.9 16A H NYM-I 5x1,5ϕ Steckd. Vorhalle
8 F22.8 16A H NYM-I 5x1,5ϕ Toilette
7 F22.7 16A H NYM-I 5x1,5ϕ Bel. Tiefkeller
6 F22.6 16A H NYM-I 5x1,5ϕ Bel. Tiefkeller
5 F22.5 16A H NYM-I 5x1,5ϕ Bel. Tiefkeller
4 F22.4 16A G NYM-I 5x1,5ϕ Steckd. Tiefkeller Ost
3 F22.3 16A H NYM-I 5x1,5ϕ Bel. Kabelschacht
2 F22.2 16A H NYM-I 5x1,5ϕ Vitrine Nebenhalle links
1 F22.1 16A H NYM-I 5x1,5ϕ Bel. Station Ost, Flur u. Basa
F22 3III 63A
F21 3III 35A NYM-I 5x10ϕ Service Po. 2 UV Öffentliche Toiletten Verk. 2 (B 7.00)
F20 3II 20A NYM-J 5x4ϕ UV Neubau Ost Tiefkeller (Schacht) (B 10.00)
F19 3II 20A F1-1 IN = 25A IFN = 0,03A L 16A NYM-I 5x1,5² NYM-I 3x1,5² Fahrausweis Automaten Vorhalle Schmuckwand
F18 3II 20A NYM-I 5x2,5ϕ Gleichrichter Basa
F17 3II 25A NYM-I 5x4ϕ UV Neubau Ost Pförtner EG (B 8.00)
F16 NH00 Reserve
F15 NH00 63A NYM-J 5x10 / WD110, NYY-J 5x16 UV Neubau Ost Aktenaufzug (UV B 9.00 / UV Maschinenraum
F14 NH 1 80A NYCWY 4x185/95 4x~~150~~/25² UV Öffentliche Toiletten Verk.1 (B 6.00) Zul. Cos.40 B 17.00 UV
F13 NH 1 160A NYCY 4x50/25² UV Neubau Mitte Röntgen 3.OG (B 12.00)
F12 NH 1 200A NYCY 4x35/25² Klimaanlage 7.OG
F11 NH 1 125A NYCY 4x35/25² UV Neubau Mitte 3.OG (B 5.00) Serverraume 3.1.4.16.06
F10 NH 1 125A NYCY 4x35/25² UV Neubau Mitte 3.OG

804.05

Bl.-Nr. 2.09

	Tag	Name	Bw Saarbrücken 3	DB	
gez.	9.4.76	Seidl	Sbr. 1, den 14.9.76		
gepr.	9.8.76	Zerrad		Osn	198
			Bf Saarbrücken Hbf (EG)	ELb	
			380-V-Zwischen.-u. Unterverteiler	32	
			3 Neubau Ost (Keller)	Stand: 04.97	

