Hinweis:
Dieser plant stellt Prinzipskizzen zur Veranschaulichung dar.
Die Darstellungen entsprechen der Entwurfsplanung und stellen keine abschließende Ausführungsplanung dar.

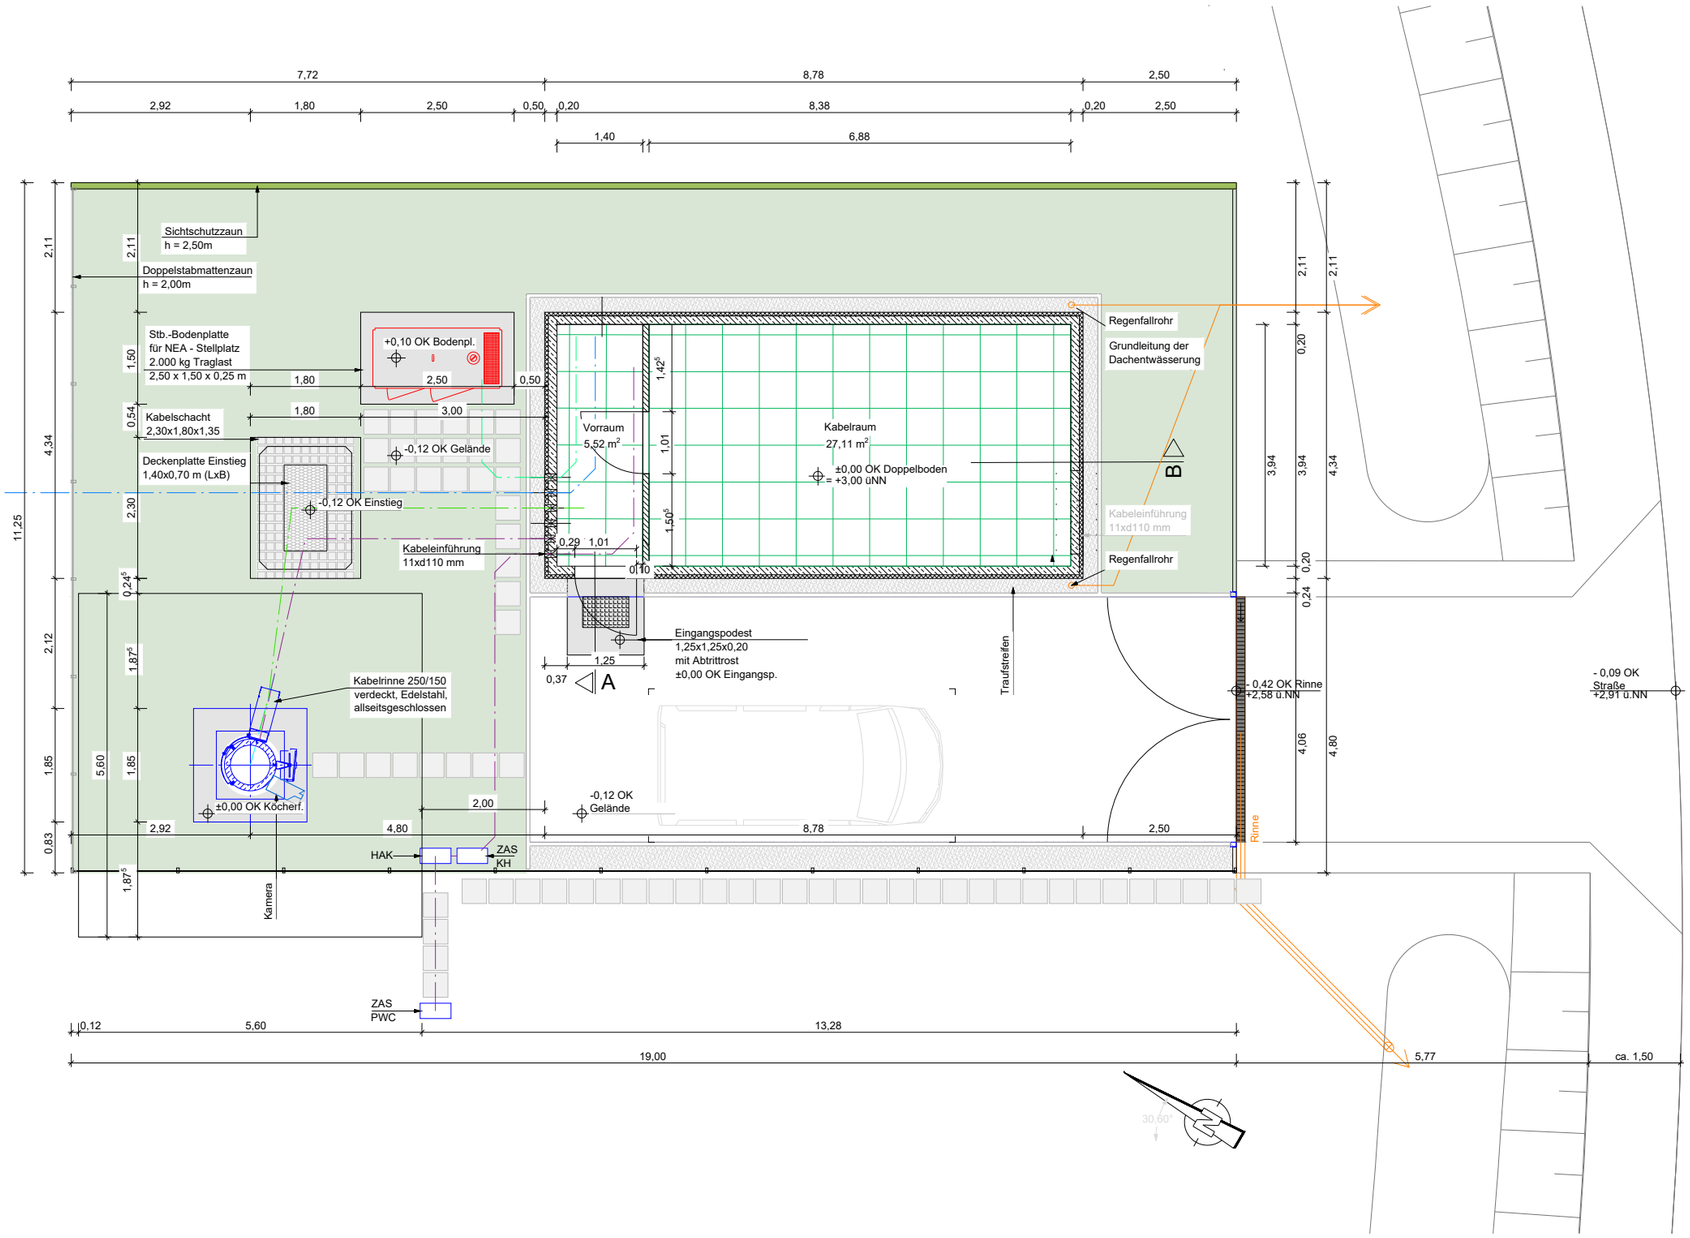

Prüfvermerke

die Übereinstimmung der Zeichnung mit der Ausführung bestätigt:

für den Auftragnehmer: ..... Ort, Datum, Unterschrift

für die DB E&C GmbH ..... Ort, Datum, Unterschrift

interoperabilität geprüft (benannte Stelle), Name

Datum geprüft / genehmigt

Datum geprüft / genehmigt

Datum geprüft / genehmigt

Eisenbahn-Bundesamt

Freigabe zur bautechnischen Prüfung ..... Ort, Datum, Unterschrift

Prüfingenieur

gleichgestellt mit Prüfexemplaren Datum geprüft / genehmigt

Freigabe der Ausführungsunterlagen

Genehmigung zur Bauausführung ..... Ort, Datum, Unterschrift

Lageskizze:

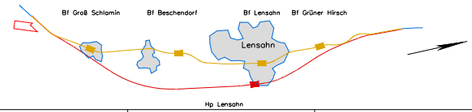

Vorhabenträgerin:
DB InfraGO AG
Adam-Riese-Straße 11-13
60327 Frankfurt/M.

Vertreter der Vorhabenträgerin:
DB InfraGO AG
Beim Strohhause 17
20097 Hamburg
Ort, Datum, Unterschrift

Bauherr:
DB InfraGO AG
Lindemannallee 3
30173 Hannover

Planverfasser:
Nur für die Ausschreibung

Blatt:	Systech. Draufsicht		
Auftrag-Nr.:	P23047		
	Datum	Name	
gez.	07.02.2025	CEAT	
bearb.	07.02.2025	GINA	
gepr.	07.02.2025	FRFE	
Plan-Nr.:	Systech. Draufsicht		
Planart:	Entwurfsplanung		
Planzeichen:			
Blattgr.:	420 x 297		

Maßstab: 1 : 100

Systemtechnik
Draufsicht
Autobahn BAB 1, km 91,896 bis km 92,689

Einwirkungen (Lastmodelle):

Höhen- und Koordinatensystem
DHHN 92/ DB_REF

Strecke:

Bauwerksnummer					Brückennr.
Strecke	*	Kilometer	*	Kennzahl	

Barcode

Q00191 - R04 - A3