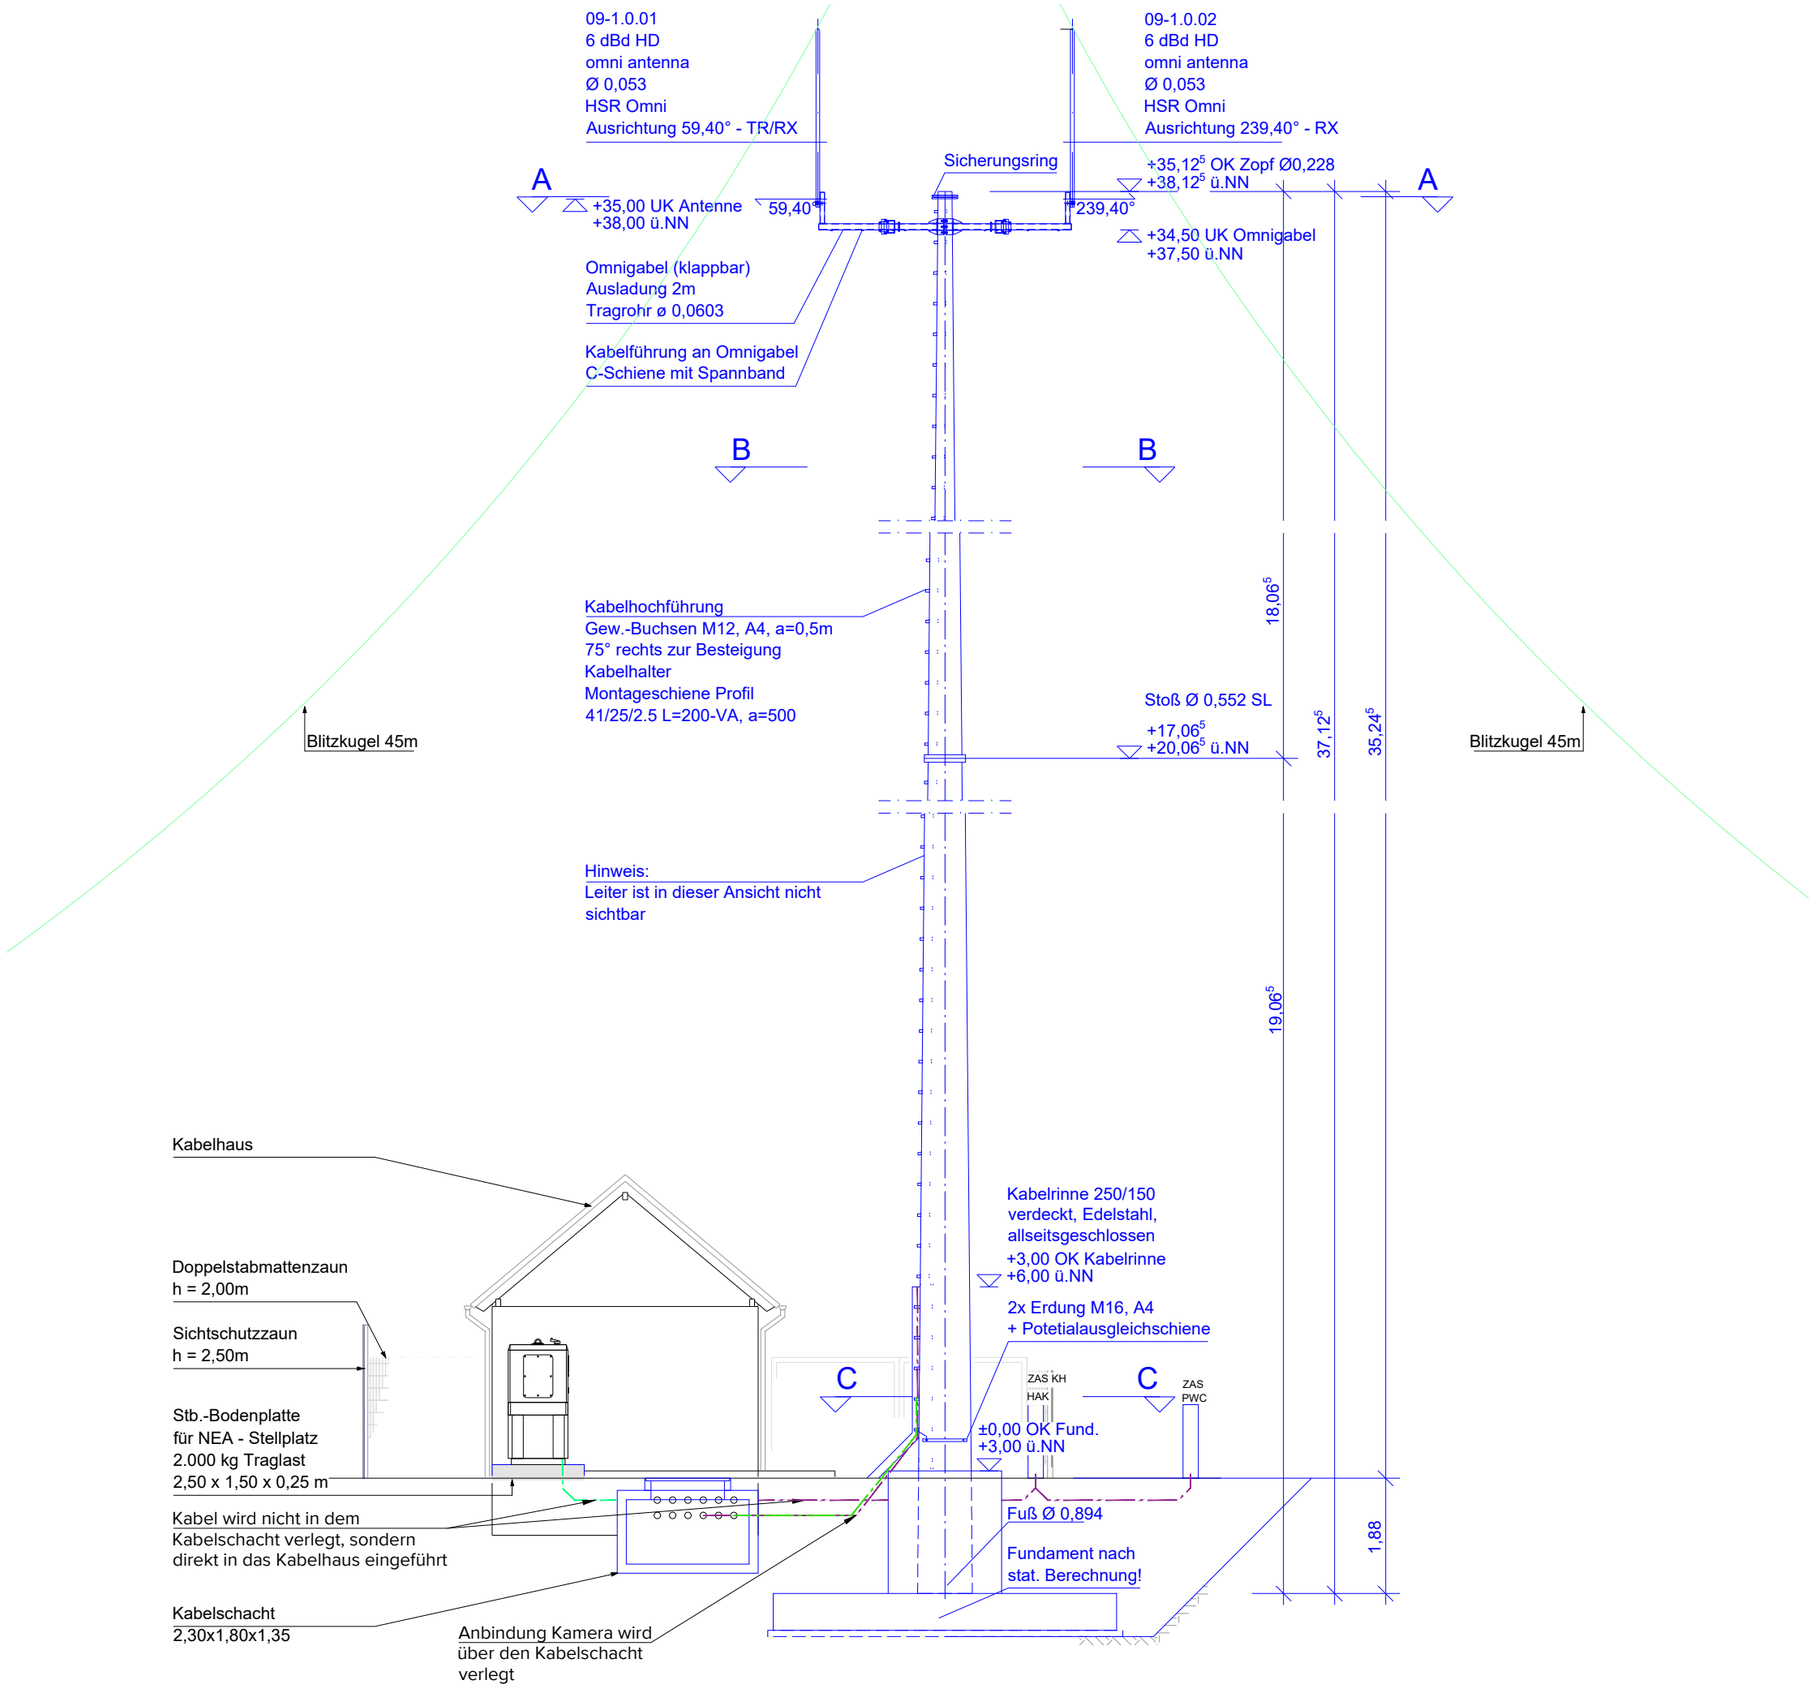

Hinweis:
Dieser plant stellt Prinzipskizzen zur Veranschaulichung dar.
Die Darstellungen entsprechen der Entwurfsplanung und stellen keine abschließende Ausführungsplanung dar.

Prüfvermerke

die Übereinstimmung der Zeichnung mit der Ausführung bestätigt:

für den Auftragnehmer: ..... Ort, Datum, Unterschrift

für die DB E&C GmbH ..... Ort, Datum, Unterschrift

interoperabilität geprüft (benannte Stelle), Name

Datum geprüft / genehmigt

Datum geprüft / genehmigt

Datum geprüft / genehmigt

Eisenbahn-Bundesamt

Freigabe zur bautechnischen Prüfung

Ort, Datum, Unterschrift

Prüfingenieur

gleichgestellt mit Prüfexemplaren geprüft / genehmigt

Datum

Freigabe der Ausführungsunterlagen

Genehmigung zur Bauausführung

Ort, Datum, Unterschrift

Lageskizze:

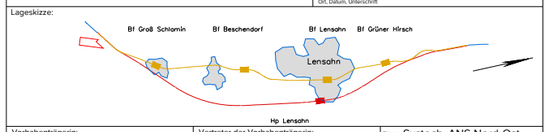

Vorhabenträgerin:
DB InfraGO AG
Adam-Riese-Straße 11-13
60327 Frankfurt/M.

Vertreter der Vorhabenträgerin:
DB InfraGO AG
Beim Strohhause 17
20097 Hamburg

Ort, Datum, Unterschrift

Bauherr:
DB InfraGO AG
Lindemannallee 3
30173 Hannover

Planverfasser:
Nur für die Ausschreibung

Blatt: Systech. ANS Nord-Ost
Auftrag-Nr.: P23047

	Datum	Name
gez.	07.02.2025	CEAT
bearb.	07.02.2025	GINA
gepr.	07.02.2025	FRFE

Plan-Nr.: Systech. ANS Nord-Ost
Planart: Entwurfsplanung
Planzeichen:
Blattgr.: 420 x 297
Einwirkungen (Lastmodelle):
Höhen- und Koordinatensystem: DHHN 92/ DB_REF

Maßstab: 1 : 100

Systemtechnik
Ansicht Nord-OSt
Autobahn BAB 1, km 91,896 bis km 92,689

Strecke:

Bauwerksnummer					Brückennr.
Strecke		Kilometer		Kennzahl	
	*		*		

Barcode

Q00191 - R04 - A3

12.02.2025 - P23047_Systemtechnik Ansicht Nord-Ost_HMneu_R00_GINA_250212.dwg - 05_Systech. ANS Nord-Ost