
1000m M1:100.000

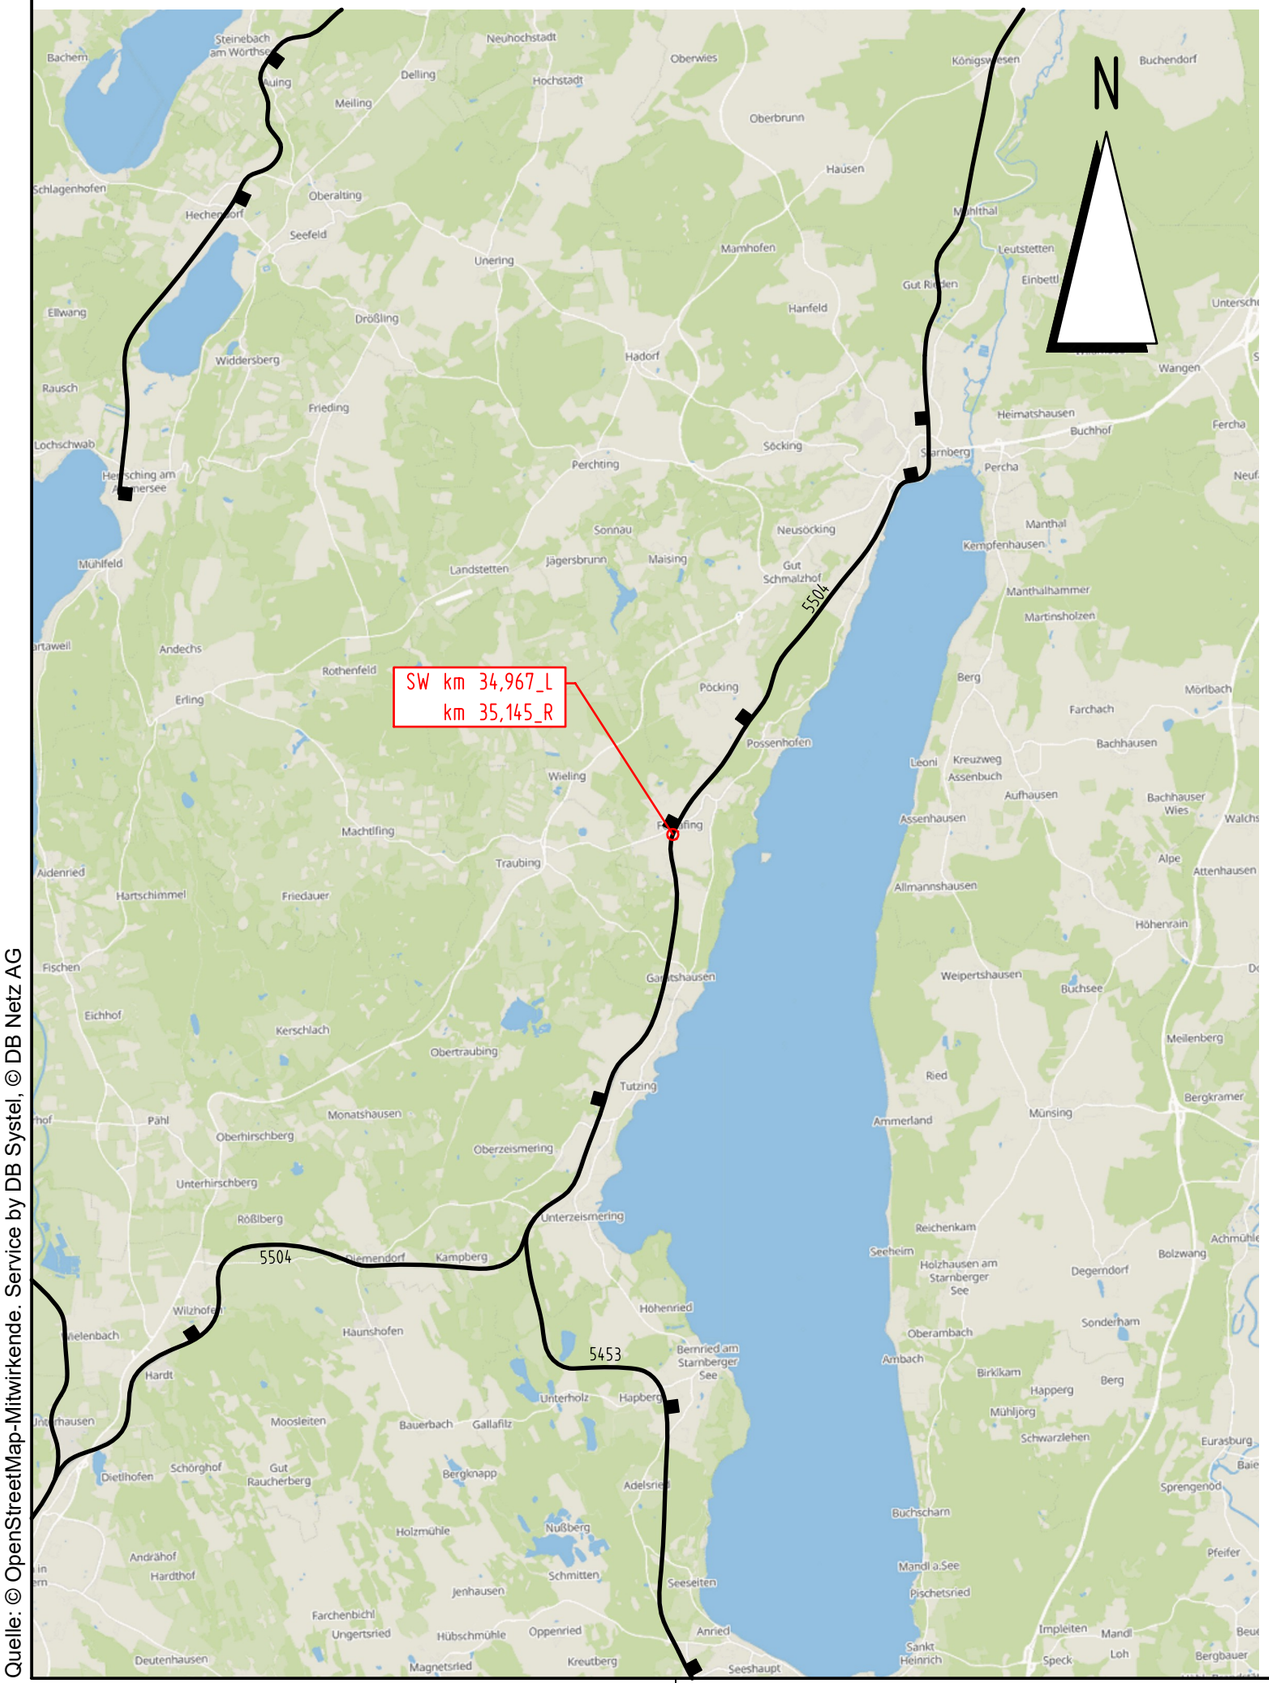

Quelle: © OpenStreetMap-Mitwirkende. Service by DB Systel, © DB Netz AG

Anlage 3.3.1

Prüfvermerke

die Übereinstimmung der Zeichnung mit der Ausführung bestätigt:

für den Auftragnehmer: ..... Ort, Datum, Name in Druckbuchstaben, Unterschrift

für die DB Netz AG: ..... Ort, Datum, Name in Druckbuchstaben, Unterschrift

Interoperabilität geprüft (benannte Stelle), Name

..... Ort, Datum, Name in Druckbuchstaben, Unterschrift geprüft

Qualitätssicherung .....

..... Ort, Datum, Name in Druckbuchstaben, Unterschrift geprüft

Eisenbahn-Bundesamt

gleichgestellt mit Prüfexemplaren geprüft/~~genehmigt~~

..... Ort, Datum, Name in Druckbuchstaben, Unterschrift

Freigabe zur Bautechnischen Prüfung

..... Ort, Datum, Name in Druckbuchstaben, Unterschrift

Prüfingenieur:

DB InfraGO
Freigabe der Ausführungsunterlagen
☐ mit Regelungen durch den BVB
Freigabe-Nr.: .....


..... Ort, Datum, Name in Druckbuchstaben, Unterschrift (BVB)

Genehmigung zur Bauausführung

..... Ort, Datum, Name in Druckbuchstaben, Unterschrift

Bauherr:	Projektleitung:	Planung:	Auftragnehmer (AN):
DB InfraGO DB InfraGO AG AIM Netz München V.IW-S-N-MÜ Herr Philipp Ullmann Landshuter Allee 4 80637 München ..... Ort, Datum, Unterschrift	DB InfraGO DB InfraGO AG Portfolioprojekte Bestandsnetz V.II-S-O-A Richelstraße 1 80634 München ..... Ort, Datum, Unterschrift	WKP Planungsbüro für Bauwesen GmbH, VBI Karl-Marx-Straße 23 01109 Dresden Tel. +49 351 48 50 3-0 www.wkp-dresden.de ..... Ort, Datum, Unterschrift	..... Ort, Datum, Unterschrift

Lageskizze (unmaßstäblich)

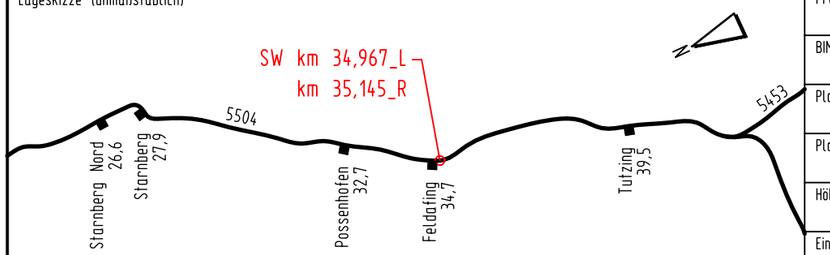

Projektnummer DB:	G.016180113
BIM-Datencodierung:	----
Planzeichen:	Ib
Planart:	Ausschreibung
Höhen- und Koordinatensystem:	DB-REF 2016
Einwirkungen (Lastmodell):	LM 71; SW/2 α=1,00
Entwurfsgeschwindigkeit:	120 km/h
Kilometer:	34,967_L/35,145_R

Bauwerksnummer: |5|5|0|4|*|0|3|4|•|9|6|7|*|3|3|7|3|0|0|

BW-Kennnziffer: 3931

Barcodenummer:

Strecke: 5504 Streckenabschnitt: Feldafing - Tutzing

1:100.000	Erstellt	10/2025	Kopsch
Lph 6	Geprüft	10/2025	Walter
	Freigegeben	10/2025	Schkade
		Datum	Name
		de	D22/117

SW km 34,967_L und km 35,145_R
Übersichtskarte

AU_IB_UEK_SW

H/B = 297 / 420 (0.12m²)

Allplan 2024