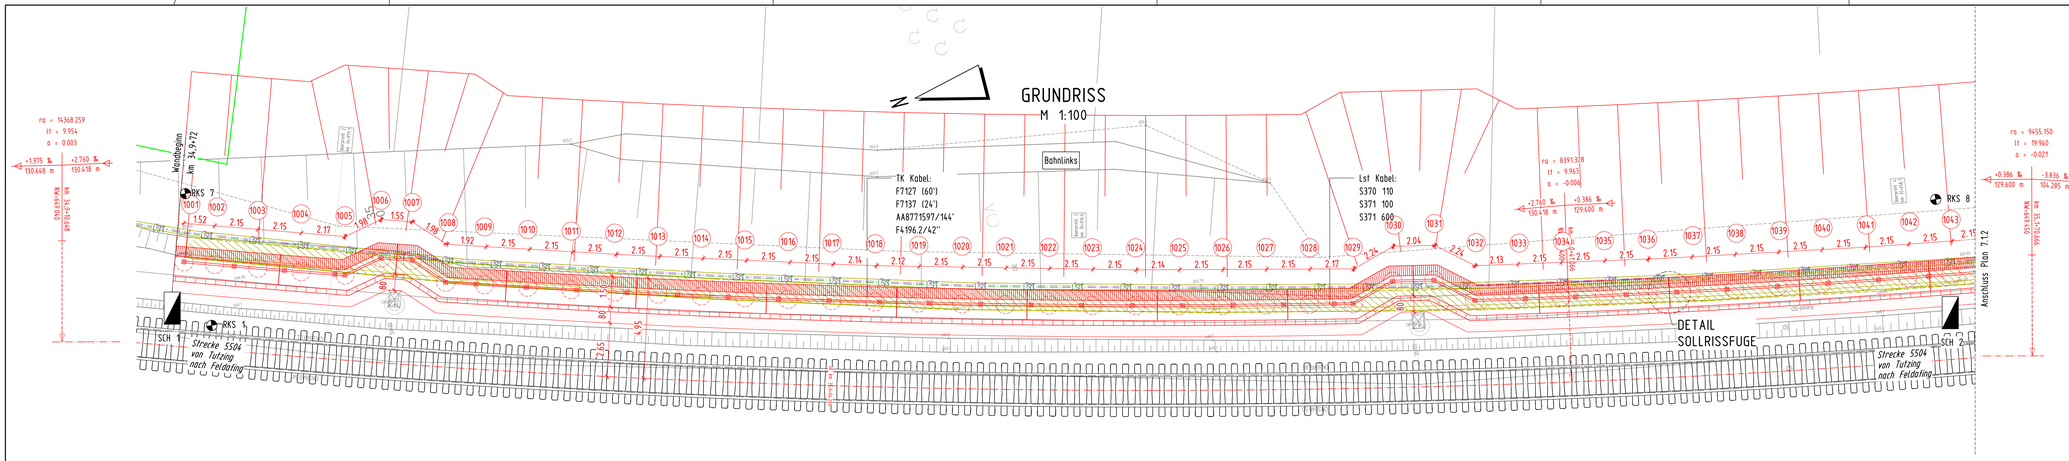
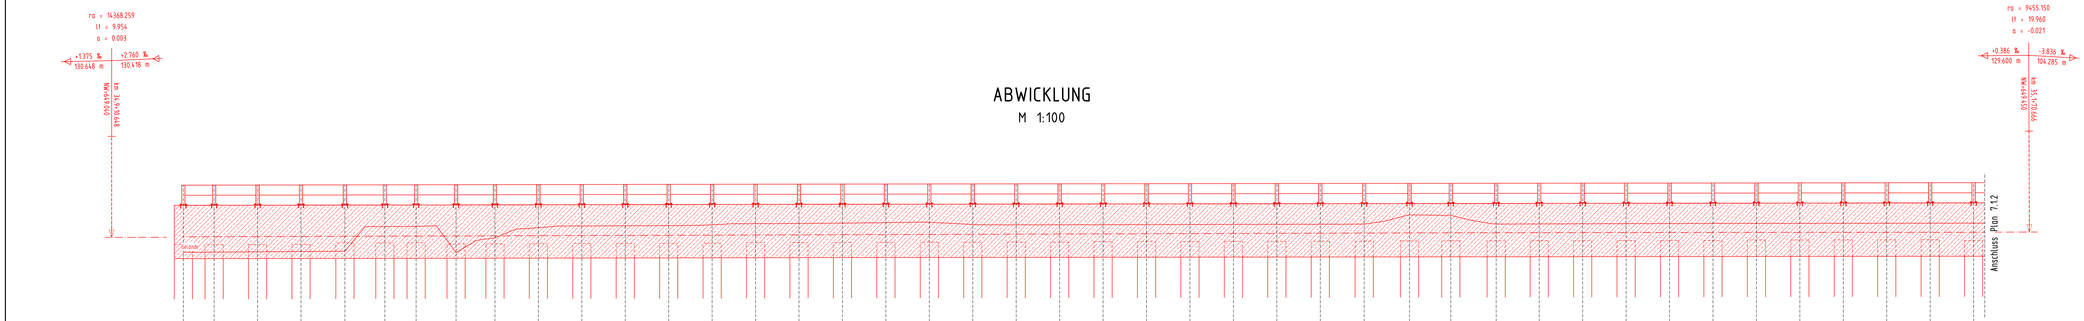

GRUNDRISS
M 1:100
Bahnlinks
TK Kabel:
F7127 (60°)
F7137 (24°)
A487/1597/144°
F4196.2/42°
Lst Kabel:
S370 110
S371 100
S371 600
RKS 7
RKS 1
RKS 8
SCH 1
SCH 2
Anschluss Plan 7.12
DETAIL
SOLLRISSFUGE
Strecke 5504
von Tutzing
nach Feldafing
Wandbeginn
km 34,9+72


ABWICKLUNG
M 1:100
644.3 m ü.NN
Anschluss Plan 7.12

| | | |